




GMINA GŁUCHÓW

Zmiana miejscowego planu zagospodarowania przestrzennego gminy Głuchów dla obszarów stanowiących fragmenty obrębów MICHOWICE, KOCHANÓW i GŁUCHÓW


Prognoza oddziaływania na środowisko

SKALA 1:1 000


Rysunek prognozy nr. 1

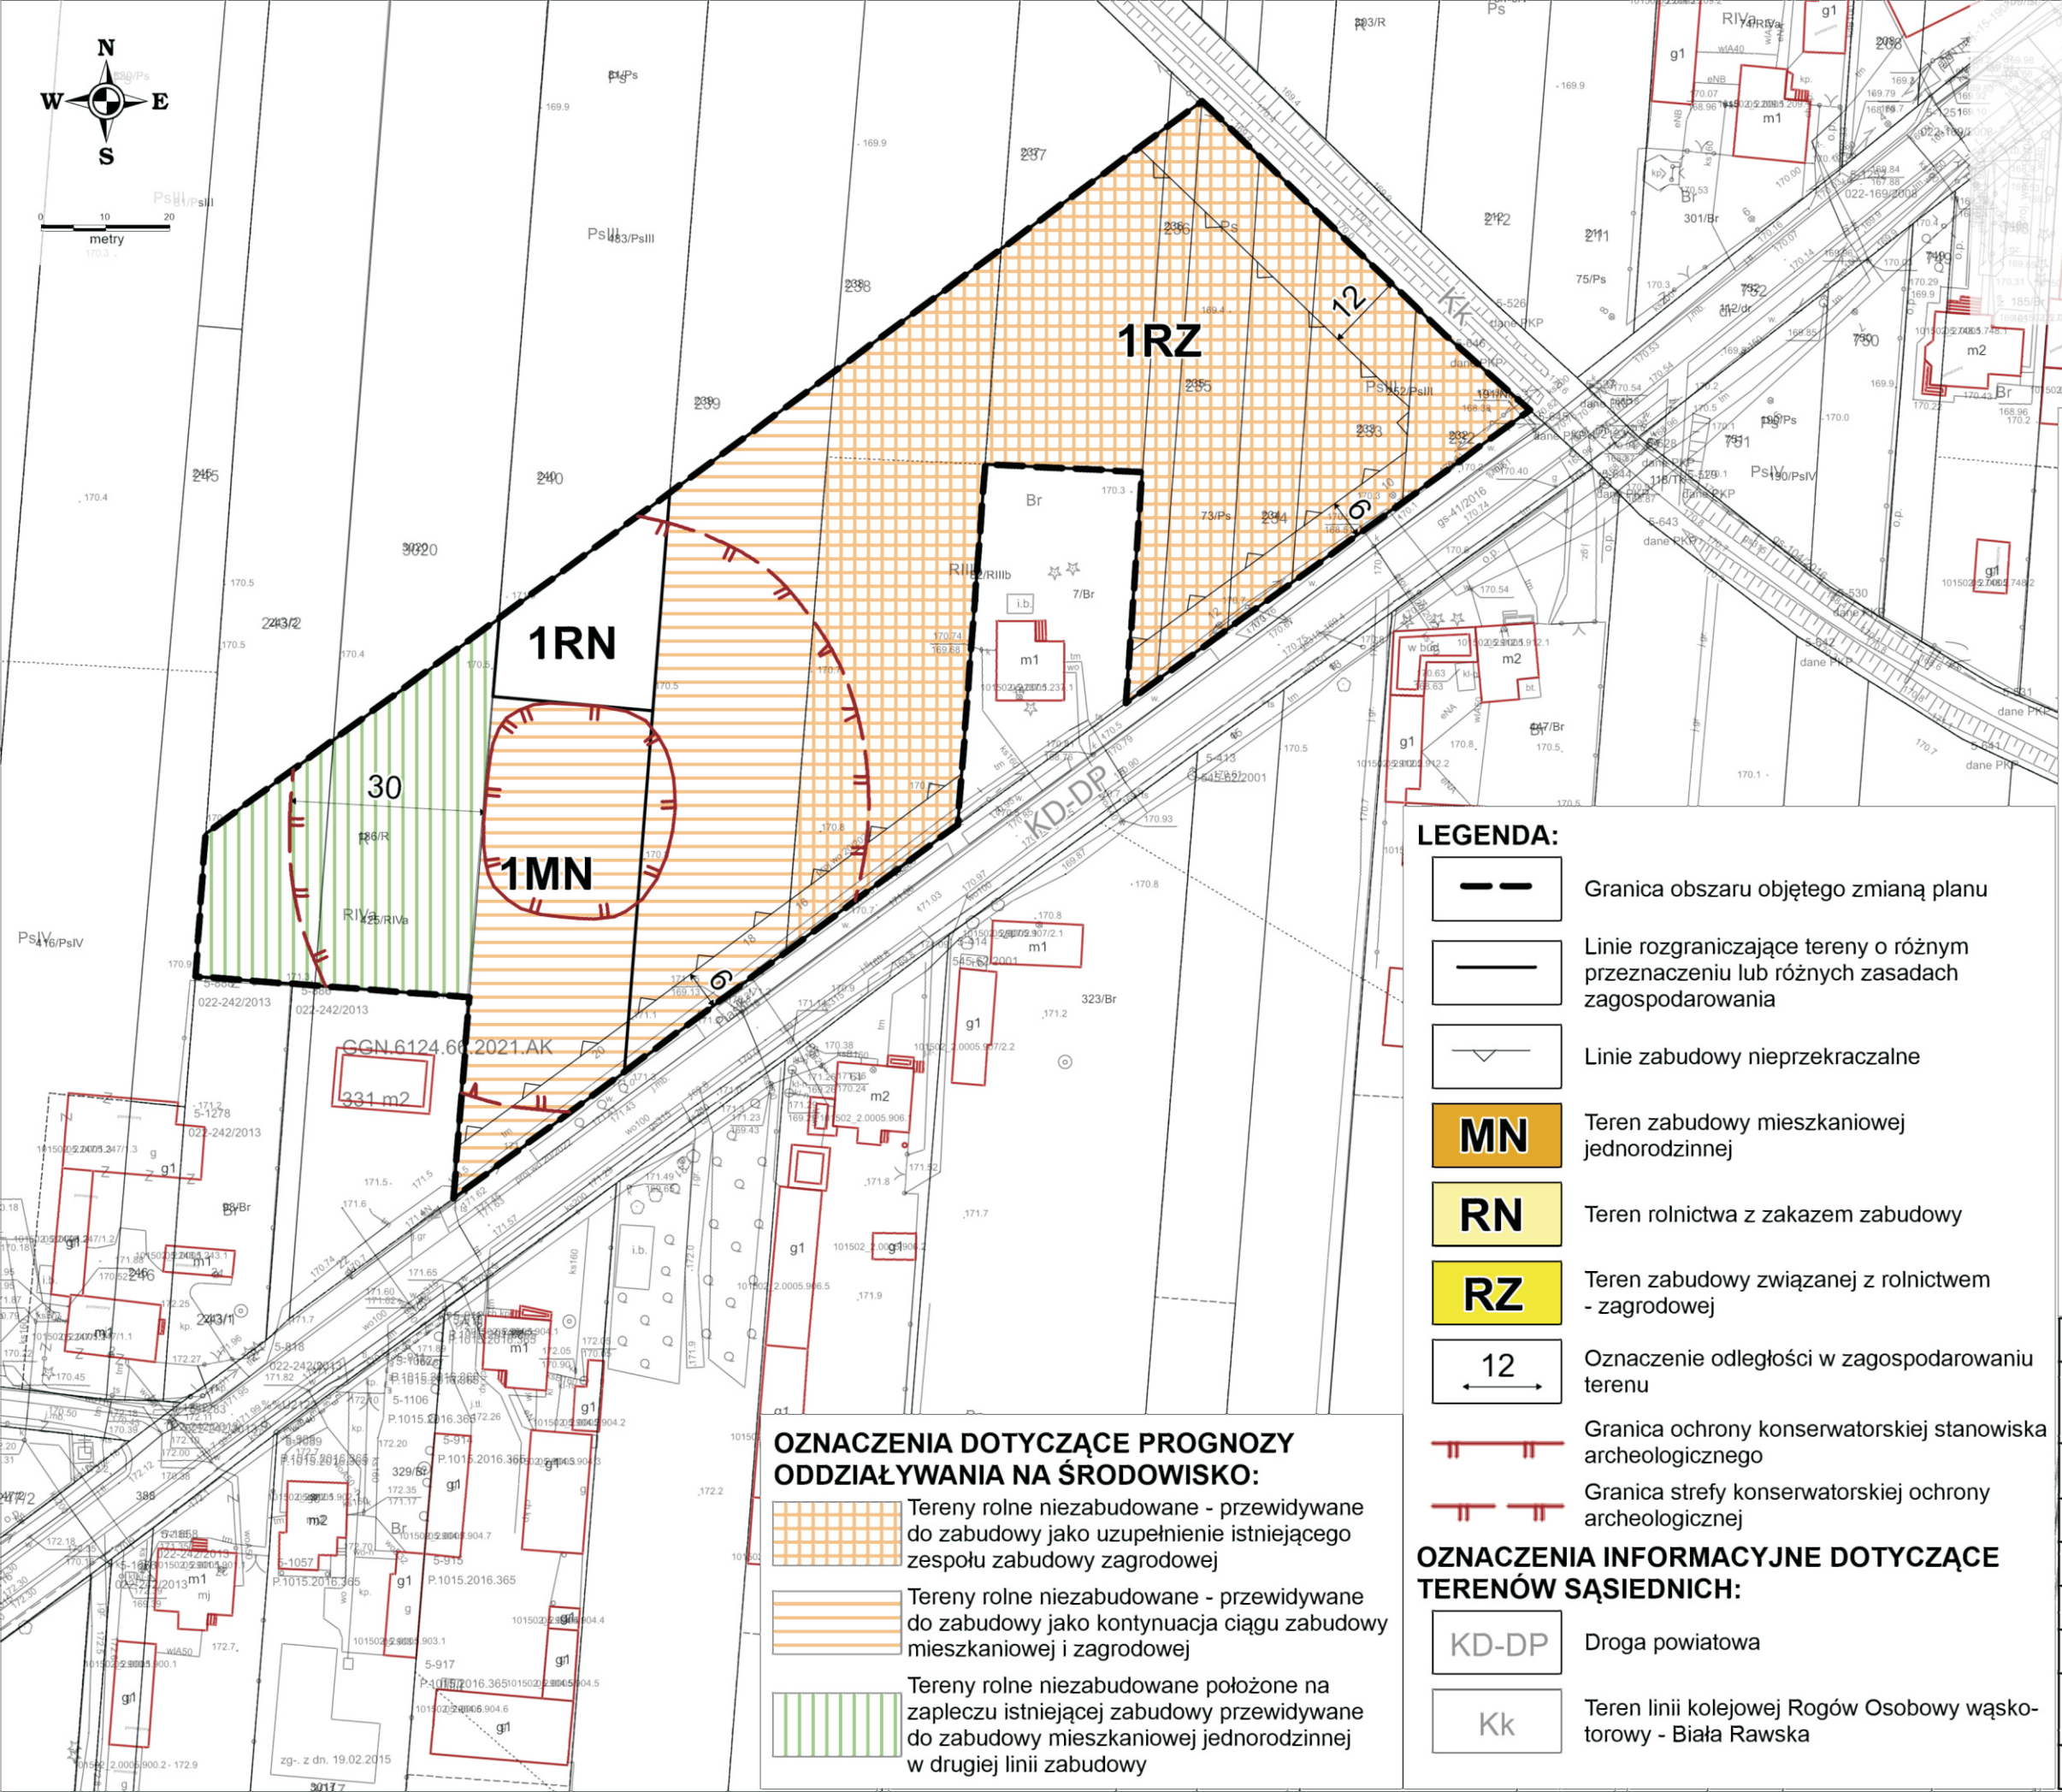

LEGENDA:

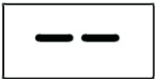

Granica obszaru objętego zmianą planu

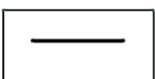

Linie rozgraniczające tereny o różnym przeznaczeniu lub różnych zasadach zagospodarowania



Linie zabudowy nieprzekraczalne




Teren zabudowy mieszkaniowej jednorodzinnej



Teren rolnictwa z zakazem zabudowy



Teren zabudowy związanej z rolnictwem - zagrodowej

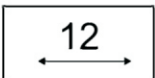

Oznaczenie odległości w zagospodarowaniu terenu



Granica ochrony konserwatorskiej stanowiska archeologicznego



Granica strefy konserwatorskiej ochrony archeologicznej

OZNACZENIA INFORMACYJNE DOTYCZĄCE TERENÓW SĄSIEDNICH:



Droga powiatowa




Teren linii kolejowej Rogów Osobowy wąskotorowy - Biała Rawska

OZNACZENIA DOTYCZĄCE PROGNOZY ODDZIAŁYWANIA NA ŚRODOWISKO:




Tereny rolne niezabudowane - przewidywane do zabudowy jako uzupełnienie istniejącego zespołu zabudowy zagrodowej

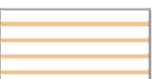

Tereny rolne niezabudowane - przewidywane do zabudowy jako kontynuacja ciągu zabudowy mieszkaniowej i zagrodowej




Tereny rolne niezabudowane położone na zapleczu istniejącej zabudowy przewidywane do zabudowy mieszkaniowej jednorodzinnej w drugiej linii zabudowy

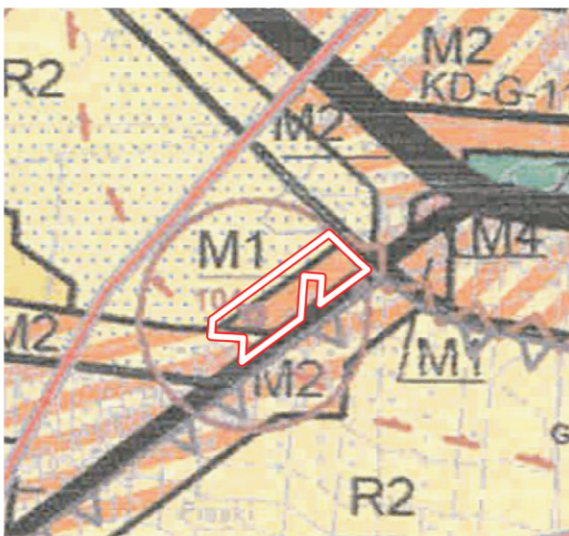

Wyris ze studium uwarunkowań i kierunków zagospodarowania przestrzennego gminy Głuchów
Skala 1 : 10 000



Obszar objęty zmianą planu

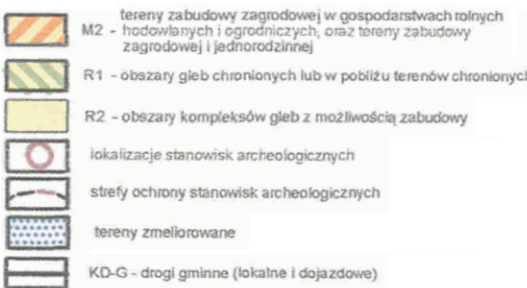

ORGAN SPORZĄDZAJĄCY:	Wójt Gminy Głuchów
NAZWA OPRACOWANIA:	PROGNOZA ODDZIAŁYWANIA NA ŚRODOWISKO DO ZMIANY MIEJSCOWEGO PLANU ZAGOSPODAROWANIA PRZESTRZENNEGO GMINY GŁUCHÓW DLA OBSZARÓW STANOWIĄCYCH FRAGMENTY OBRĘBÓW WSI MICHOWICE, KOCHANÓW I GŁUCHÓW
OBSZAR OPRACOWANIA:	Fragment obrębu wsi Głuchów (uchwała o przystąpieniu nr XLVIII/318/2022-zal.1.1)
ETAP OPRACOWANIA:	Wyłożenie do publicznego wglądu
OPRACOWANIE:	WPPHU "MUR" Zbigniew Murawski
GŁÓWNY PROJEKTANT:	mgr inż. arch. Ewa Murawska, upr. MGPIB nr 1259/92
OPRACOWANIE GRAFICZNE:	mgr inż. Zbigniew Murawski
INFORMACJA O MAPIE:	Mapę pozyskano z PODGIK w Skierniewicach, certyfikat z dnia 2022-0516 nr GGN.6642.685.2022_1015_CL2, Układ współrzędnych: 2000 (strefa 7)
DATA:	Marzec 2024 r.
SKALA:	1 : 1 000