



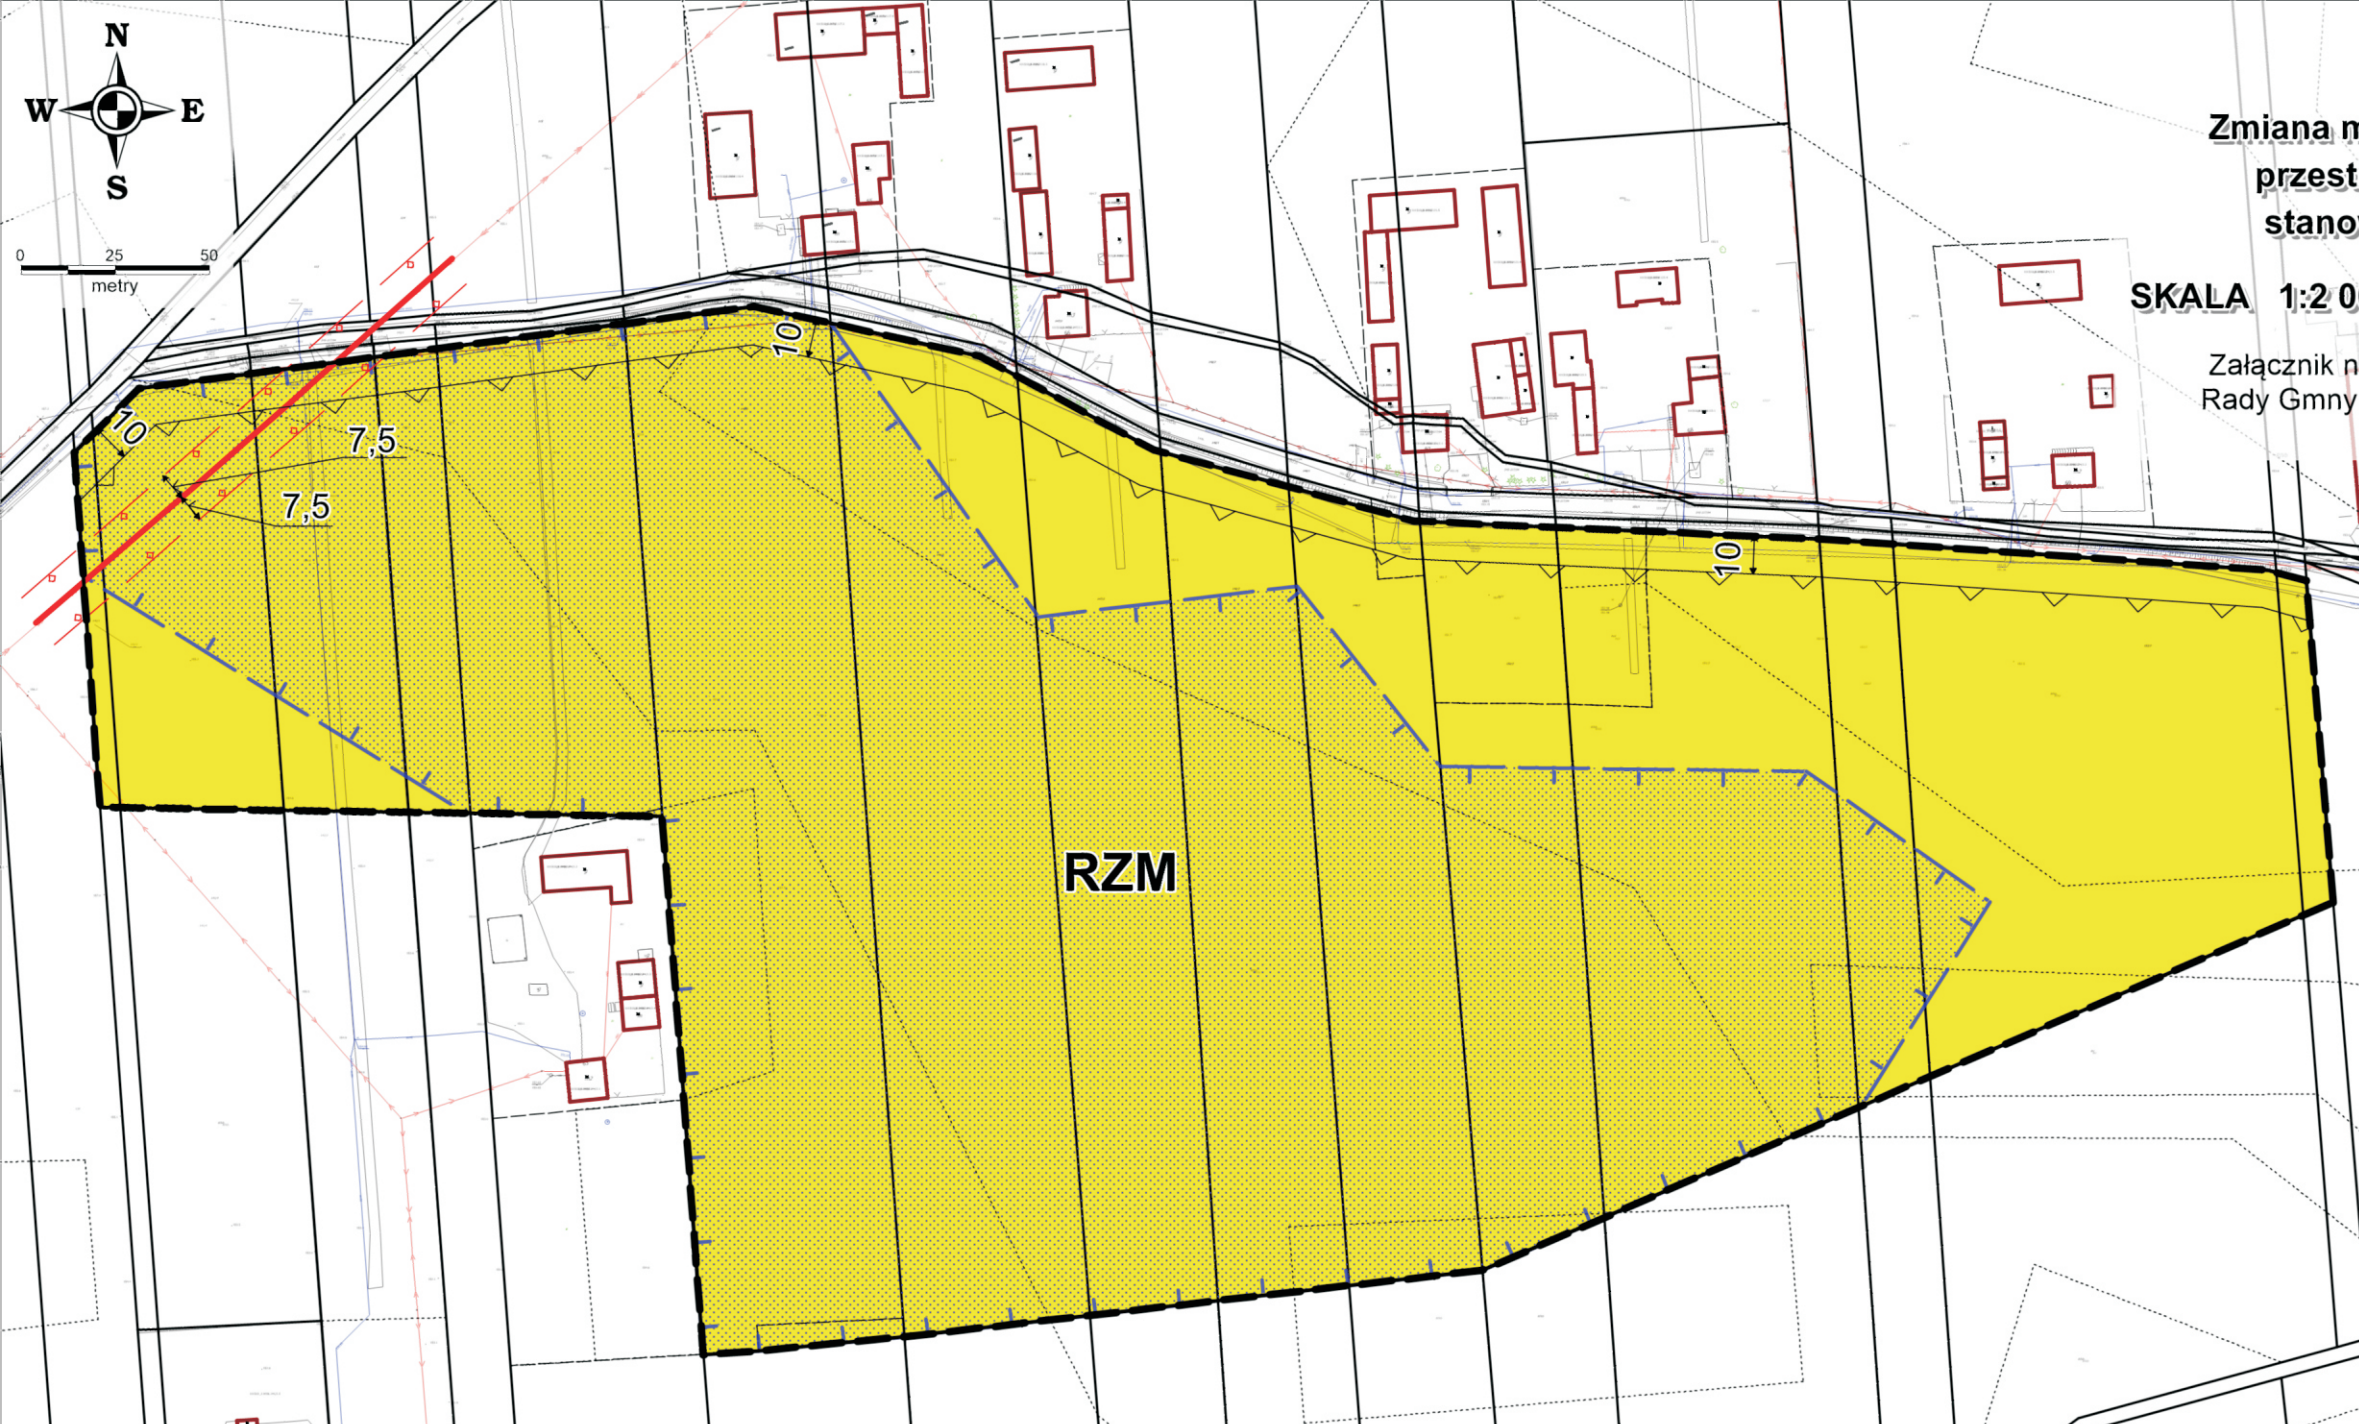

GMINA GŁUCHÓW
Zmiana miejscowego planu zagospodarowania
przestrzennego gminy Głuchów dla obszaru
stanowiącego fragment obrębu Janisławice

SKALA 1:2 000 **Rysunek nr 1 zmiany planu**

Załącznik nr 1 do uchwały nr
Rady Gminy Głuchów z dnia

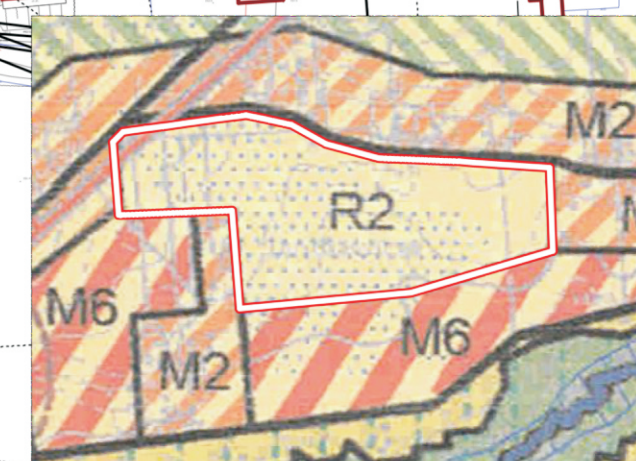

Wyrys ze studium uwarunkowań i kierunków
zagospodarowania przestrzennego gminy Głuchów
Skala 1 : 10 000

Obszar objęty zmianą planu

- M2 - tereny zabudowy zagrodowej w gospodarstwach rolnych hodowlanych i ogrodniczych, oraz tereny zabudowy zagrodowej i jednorodzinnej
- R2 - obszary kompleksów gleb z możliwością zabudowy
- M6 - tereny obsługi produkcji w gospodarstwach rolnych hodowlanych i ogrodniczych, tereny rolniczej działalności gospodarczej
- tereny zmeliorowane

OZNACZENIA DOTYCZĄCE OBOWIĄZUJĄCYCH
USTALEŃ ZMIANY PLANU:

- Granica obszaru objętego zmianą planu
- Linie rozgraniczające tereny o różnym przeznaczeniu lub różnych zasadach zagospodarowania
- Linie zabudowy nieprzekraczalne
- RZM** Tereny zabudowy związanej z rolnictwem - zagrodowej
- 10 Oznaczenia odległości w zagospodarowaniu terenu
- Zasięg oddziaływania istniejącej linii EE SN

OZNACZENIA INFORMACYJNE:

- Grunty zmeliorowane
- Oś istniejącej linii EE SN

ORGAN SPORZĄDZAJĄCY:	Wójt Gminy Głuchów
NAZWA OPRACOWANIA:	ZMIANA MIEJSCOWEGO PLANU ZAGOSPODAROWANIA PRZESTRZENNEGO GMINY GŁUCHÓW DLA OBSZARU STANOWIĄCEGO FRAGMENT OBRĘBU JANISŁAWICE
OBSZAR OPRACOWANIA:	Fragment obrębu wsi Janisławice (uchwała o przystąpieniu nr LIX/390/2023)
ETAP OPRACOWANIA:	Wyłożenie do publicznego wglądu
OPRACOWANIE:	WPPHU "MUR" Zbigniew Murawski
GŁÓWNY PROJEKTANT:	mgr inż. arch. Ewa Murawska, upr. MGPIB nr 1259/92
OPRACOWANIE GRAFICZNE:	mgr inż. Zbigniew Murawski
INFORMACJA O MAPIE:	Mapę pozyskano z PODGiK w Skierniewicach, certyfikat z dnia 2023.06.01, nr GGN.6642.851.2023_1015_CL2, Układ współrzędnych: 2000 (strefa 7)
DATA:	Kwiecień 2024 r.
SKALA:	1 : 2 000