


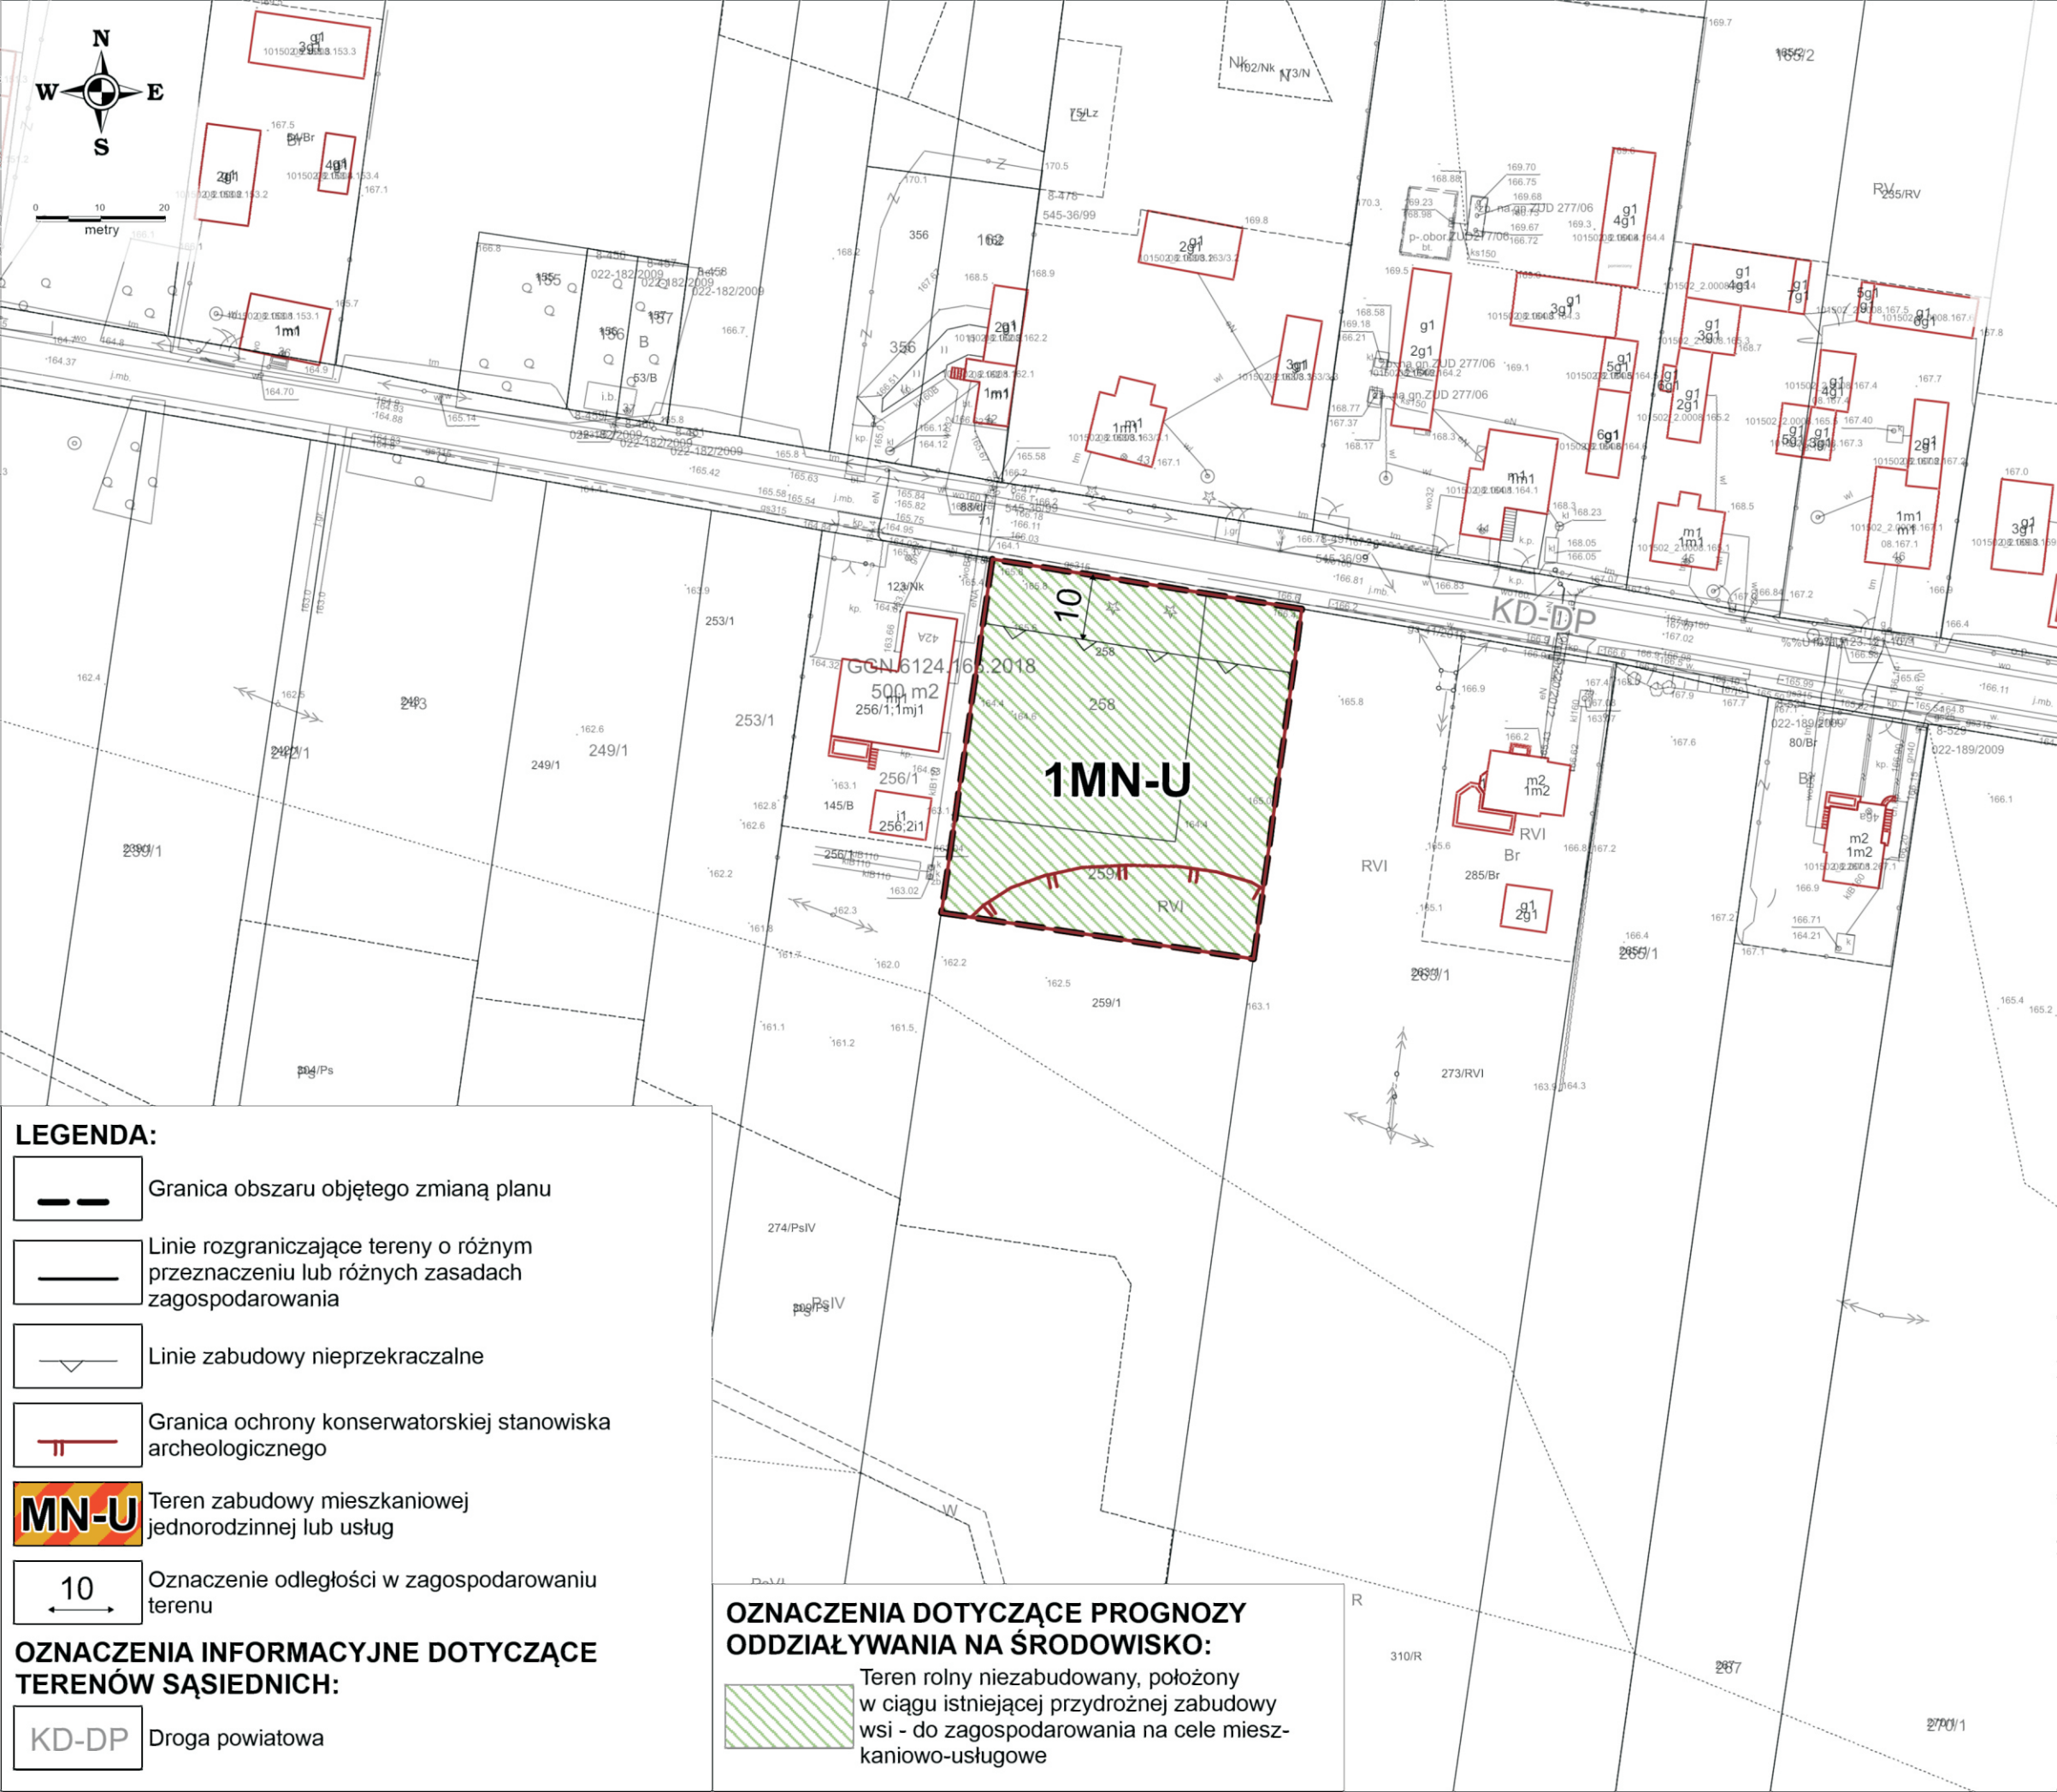

GMINA GŁUCHÓW

Zmiana miejscowego planu zagospodarowania przestrzennego gminy Głuchów dla obszarów stanowiących fragmenty obrębów MICHOWICE, KOCHANÓW i GŁUCHÓW

Prognoza oddziaływania na środowisko

SKALA 1:1 000

Rysunek prognozy nr.2

Wyrys ze studium uwarunkowań i kierunków zagospodarowania przestrzennego gminy Głuchów

Skala 1 : 10 000

Obszar objęty zmianą planu

tereny zabudowy zagrodowej w gospodarstwach rolnych

M2 - hodowlanych i ogrodniczych, oraz tereny zabudowy zagrodowej i jednorodzinnej

R2 - obszary kompleksów gleb z możliwością zabudowy

lokalizacje stanowisk archeologicznych

strefy ochrony stanowisk archeologicznych

Proponowany Obszar Chronionego Krajobrazu Górnej i Środkowej Rawki

KD-G - drogi gminne (lokalne i dojazdowe)

ORGAN SPORZĄDZAJĄCY:

Wójt Gminy Głuchów

NAZWA OPRACOWANIA:

PROGNOZA ODDZIAŁYWANIA NA ŚRODOWISKO DO ZMIANY MIEJSCOWEGO PLANU ZAGOSPODAROWANIA PRZESTRZENNEGO GMINY GŁUCHÓW DLA OBSZARÓW STANOWIĄCYCH FRAGMENTY OBRĘBÓW WSI MICHOWICE, KOCHANÓW I GŁUCHÓW

OBSZAR OPRACOWANIA:

Fragment obrębu wsi Kochanów (uchwała o przystąpieniu nr XLVIII/318/2022-zał.1.2)

ETAP OPRACOWANIA:

Wyłożenie do publicznego wglądu

OPRACOWANIE:

WPPHU "MUR" Zbigniew Murawski

GŁÓWNY PROJEKTANT:

mgr inż. arch. Ewa Murawska, upr. MGPIB nr 1259/92

OPRACOWANIE GRAFICZNE:

mgr inż. Zbigniew Murawski

INFORMACJA O MAPIE:

Mapę pozyskano z PODGiK w Skierniewicach, certyfikat z dnia 2022-0516 nr GGN.6642.685.2022_1015_CL2, Układ współrzędnych: 2000 (strefa 7)

DATA:

Marzec 2024 r.

SKALA:

1 : 1 000

LEGENDA:

Granica obszaru objętego zmianą planu

Linie rozgraniczające tereny o różnym przeznaczeniu lub różnych zasadach zagospodarowania

Linie zabudowy nieprzekraczalne

Granica ochrony konserwatorskiej stanowiska archeologicznego

Teren zabudowy mieszkaniowej jednorodzinnej lub usług

Oznaczenie odległości w zagospodarowaniu terenu

OZNACZENIA INFORMACYJNE DOTYCZĄCE TERENÓW SĄSIEDNIICH:

Droga powiatowa

OZNACZENIA DOTYCZĄCE PROGNOZY ODDZIAŁYWANIA NA ŚRODOWISKO:

Teren rolny niezabudowany, położony w ciągu istniejącej przydrożnej zabudowy wsi - do zagospodarowania na cele mieszkaniowo-usługowe