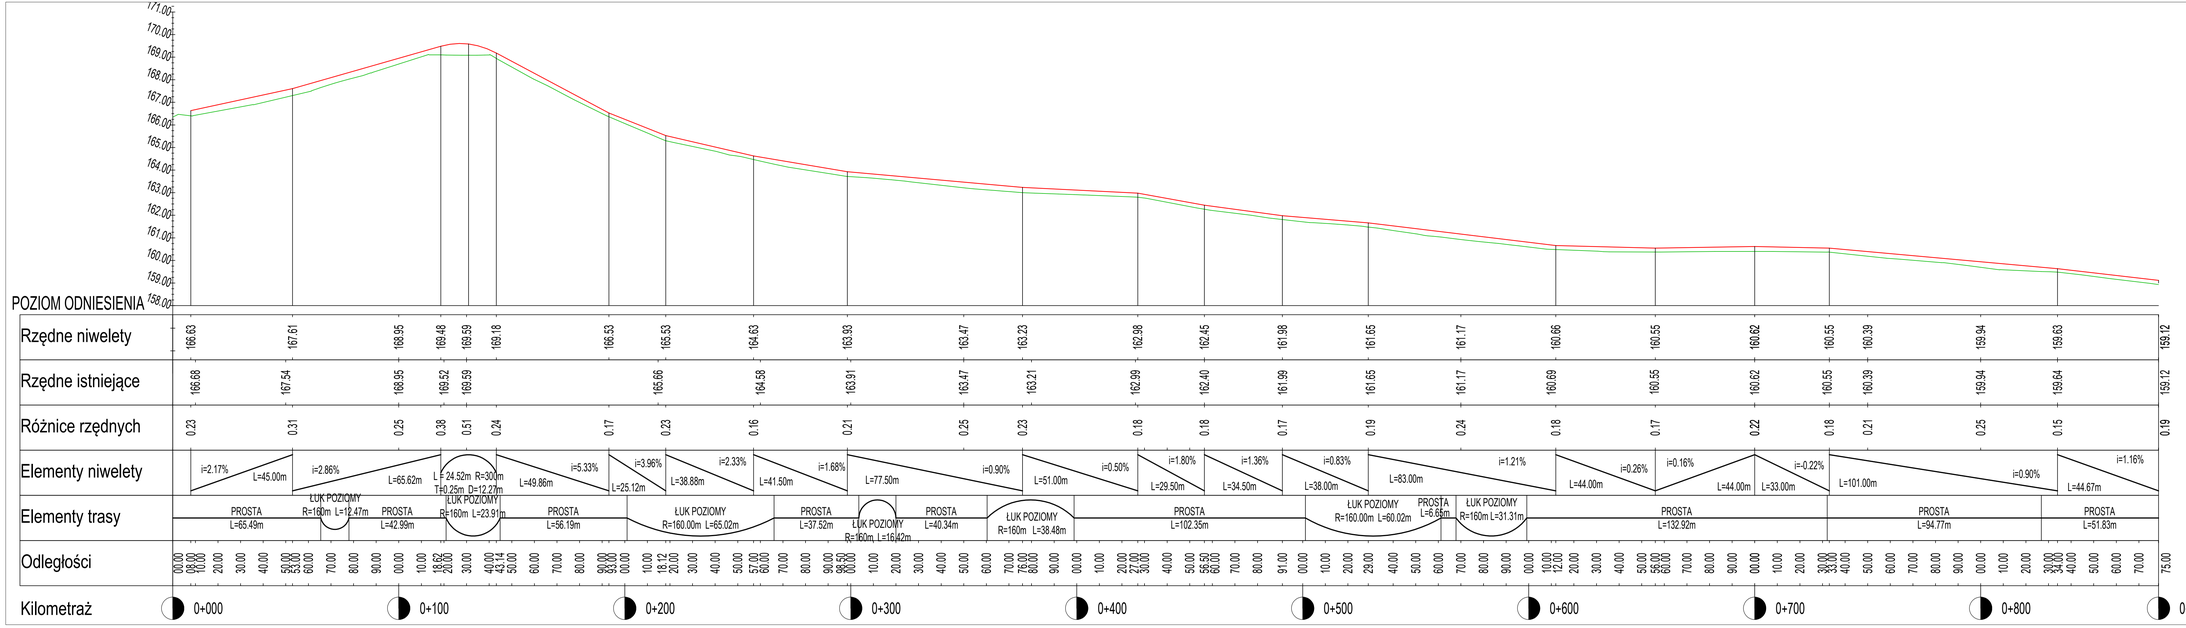

Nazwa opracowania:	PROJEKT BUDOWLANY
street projekt	Marcin Szewczyk ul. Iwaszkiewicza 42 96-100 Skierniewice
Inwestor:	Gmina Głuchów Al. Kionowa 5 96-130 Głuchów
Nazwa obiektu:	Przebudowa drogi w m. Kochanów i Głuchów
Stadium:	P.B.
Adres inwestycji:	m. Kochanów m. Głuchów gm. Głuchów pow. skierniewicki woj. łódzkie działki ewid. nr 329 obr. Kochanów działki ewid. nr 951 obr. Głuchów
Tytuł rysunku:	Profil podłużny
Funkcja	Imię i nazwisko	Podpis
BRANŻA DROGOWA		
Projektował:	mgr inż. Marcin Szewczyk upr. bud. nr LOD/2128/POOD/13 do projektowania bez ograniczeń w specjalności inżynieryjnej drogowej upr. bud. nr LDS/0080/OWDS/15 do kierowania robotami budowlanymi bez ograniczeń w specjalności inżynieryjnej drogowej	
Nr rys.	3
Data:	lipiec 2019 r.
Skala:	1:100/1000