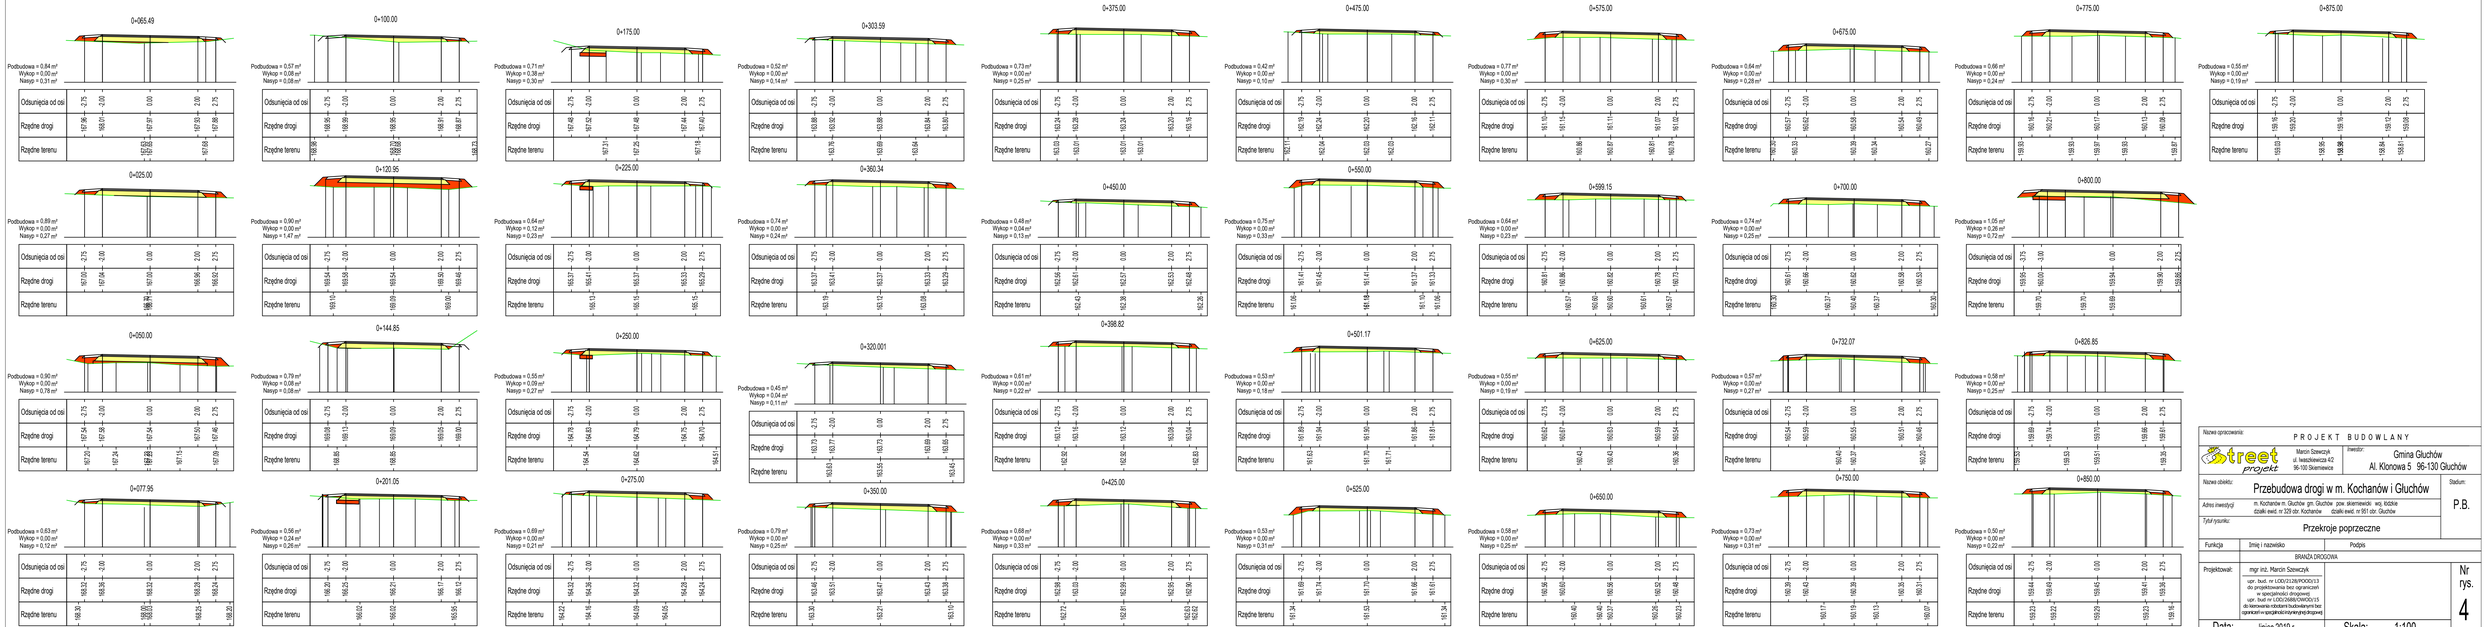


Nazwa opracowania: PROJEKT BUDOWLANY

Street projekt — Marcin Szewczyk, ul. Iwaszkiewicza 42, 96-100 Skierniewice

Inwestor: Gmina Głuchów, Al. Klonowa 5 96-130 Głuchów

Nazwa obiektu: Przebudowa drogi w m. Kochanów i Głuchów

Adres inwestycji: m. Kochanów w Głuchów gm. Głuchów (nw. skarpowski, wzj. każdy) działki ewid. nr 329 obr. Kochanów działki ewid. nr 951 obr. Głuchów

Stadium: P.B.

Tytuł rysunku: Przekroje poprzeczne

Funkcja | Imię i nazwisko | Podpis

BRANŻA DROGOWA

Projektował: mgr inż. Marcin Szewczyk

upr. bud. nr LDO/0128/POOD/13 do projektowania bez ograniczeń w specjalności drogowej;
upr. bud. nr LDO/2668/OWOD/15 do kierowania robotami budowlanymi bez ograniczeń w specjalności inżynieryjnej drogowej

Nr rys. 4

Data: lipiec 2019 r. Skala: 1:100