



PRZEKRÓJ KONSTRUKCYJNY NORMALNY
skala 1:25

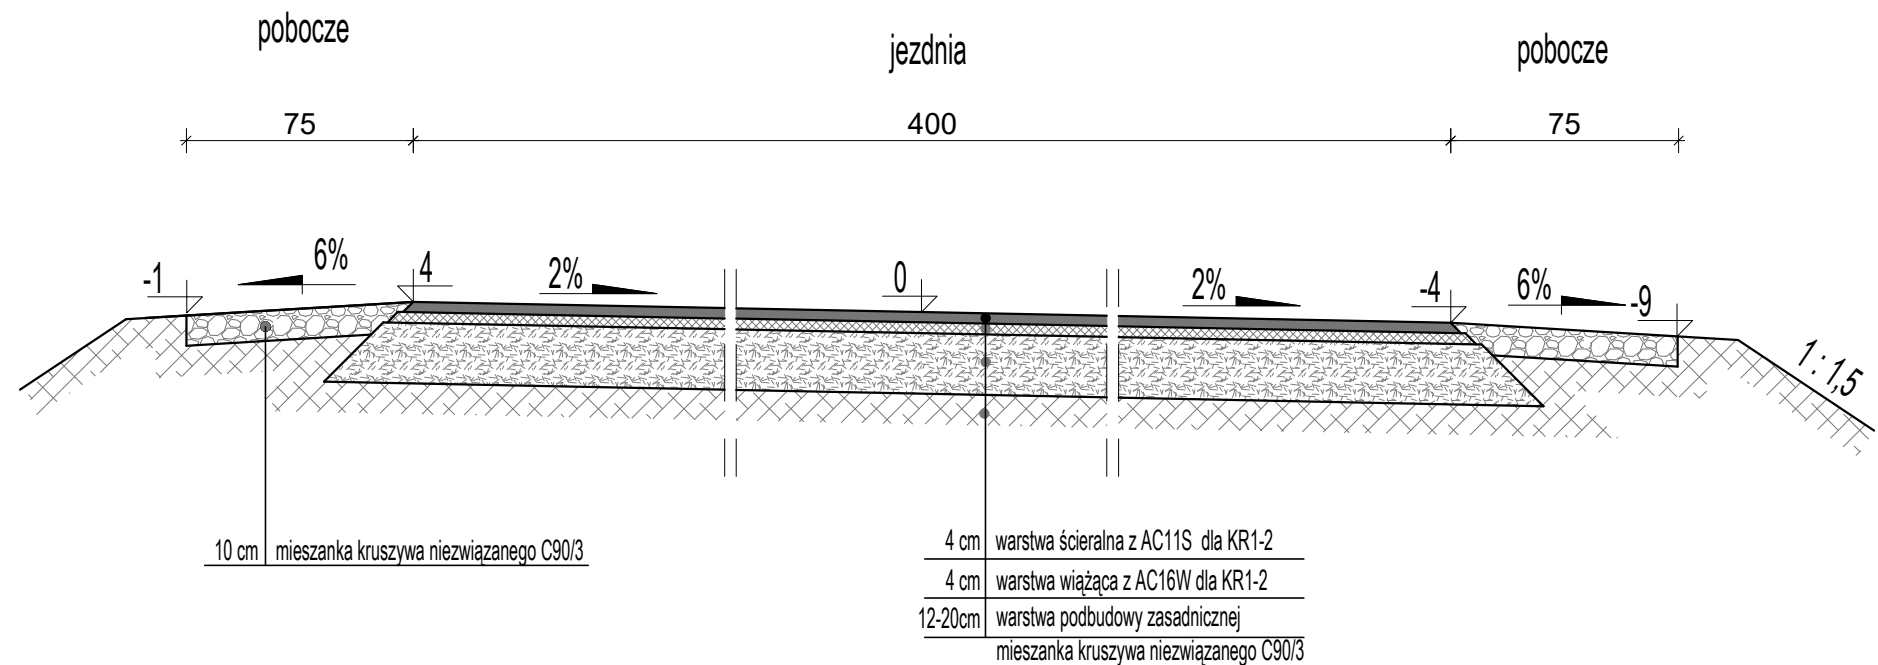

PRZEKRÓJ KONSTRUKCYJNY NORMALNY
dla odcinków z poszerzeniem podbudowy oraz odcinkiem z mijanką
skala 1:25

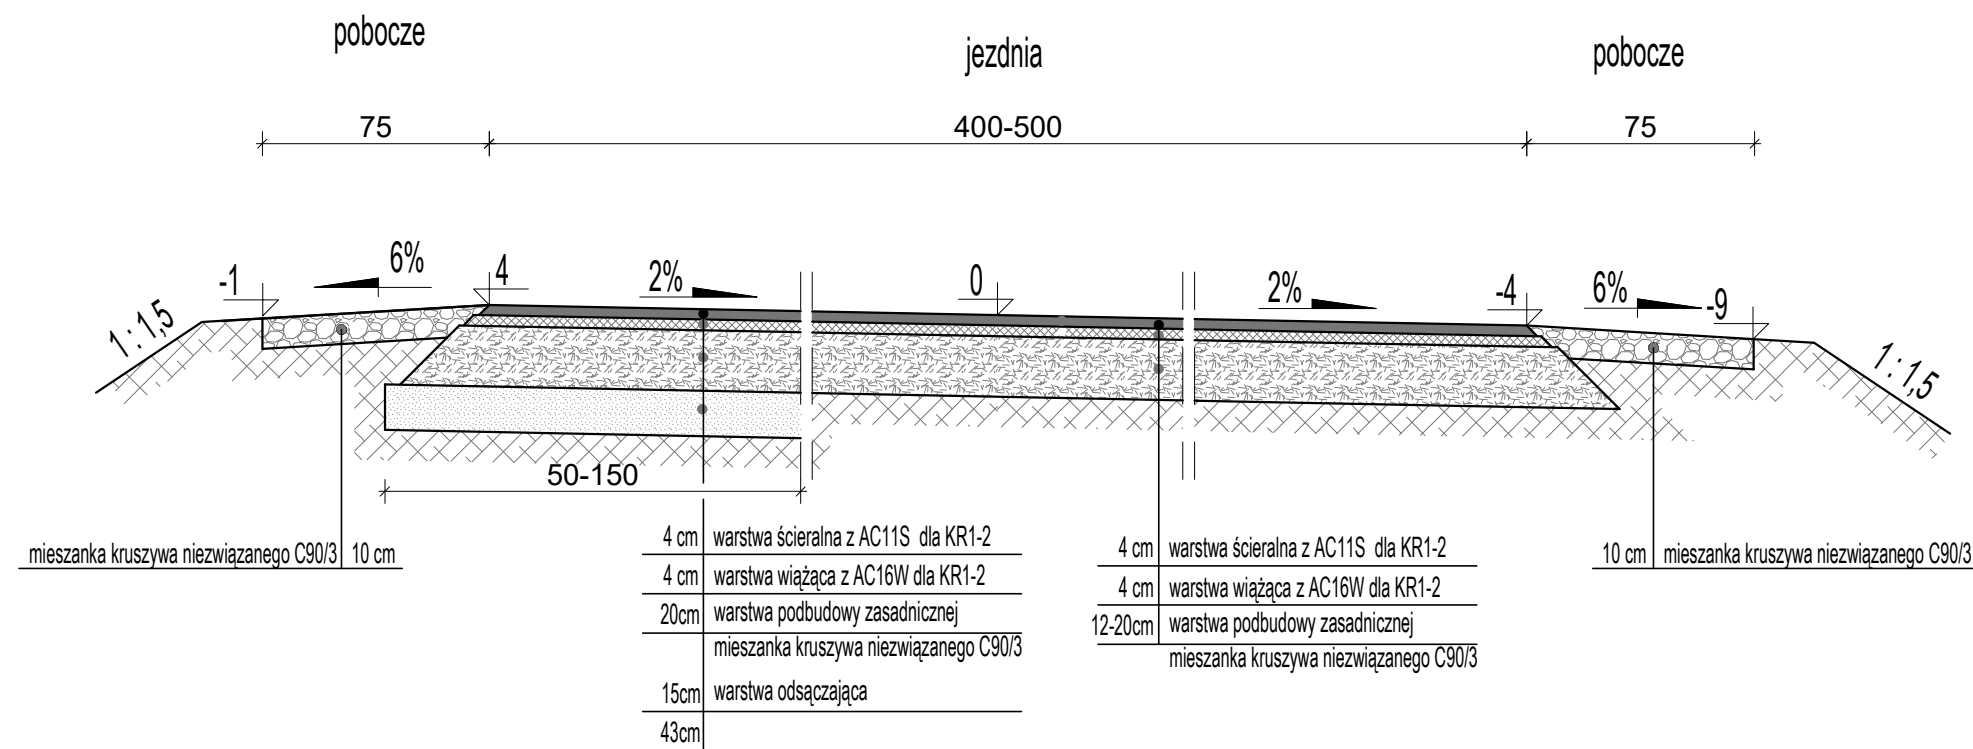

Nazwa opracowania:		PROJEKT BUDOWLANY	
		Marcin Szewczyk ul. Iwaskiewicza 4/2 96-100 Skierniewice	Inwestor: Gmina Głuchów Al. Klonowa 5 96-130 Głuchów
Nazwa obiektu:		Przebudowa drogi w m. Kochanów i Głuchów	
Adres inwestycji		m. Kochanów m. Głuchów gm. Głuchów pow. skierniewicki woj. łódzkie działki ewid. nr 329 obr. Kochanów działki ewid. nr 951 obr. Głuchów	
Tytuł rysunku:		Przekroje konstrukcyjne	
Funkcja	Imię i nazwisko	Podpis	
BRANŻA DROGOWA			
Projektował:	mgr inż. Marcin Szewczyk upr. bud. nr LOD/2128/POOD/13 do projektowania bez ograniczeń w specjalności drogowej upr. bud nr LOD/2688/OWOD/15 do kierowania robotami budowlanymi bez ograniczeń w specjalności inżynierii drogowej		Nr rys. 5
Data:	lipiec 2019 r.		Skala: 1:25