

Załącznik nr 2 do uchwały Nr XXIV/78/07
Rady Gminy Głuchów z dnia 30 października 2007r.

RYSUNEK PLANU arkusz nr 5.4

SKALA 1:1000




LEGENDA:

GRANICE PLANISTYCZNE

- GRANICE OPRACOWANIA
- LINIE ROZGRANICZAJĄCE TERENY O RÓŻNYM PRZEZNACZENIU LUB RÓŻNYCH ZASADACH ZAGOSPODAROWANIA
- NIEPRZEKRACZALNA LINIA ZABUDOWY

SYMBOLE IDENTYFIKACYJNE TERENÓW

- TERENY ZABUDOWY ZAGRODOWEJ
- TERENY ZABUDOWY MIESZKANIOWEJ ZWIĄZANEJ Z DZIAŁALNOŚCIĄ USŁUGOWĄ
- DROGA klasy Z - ZBIORCZA

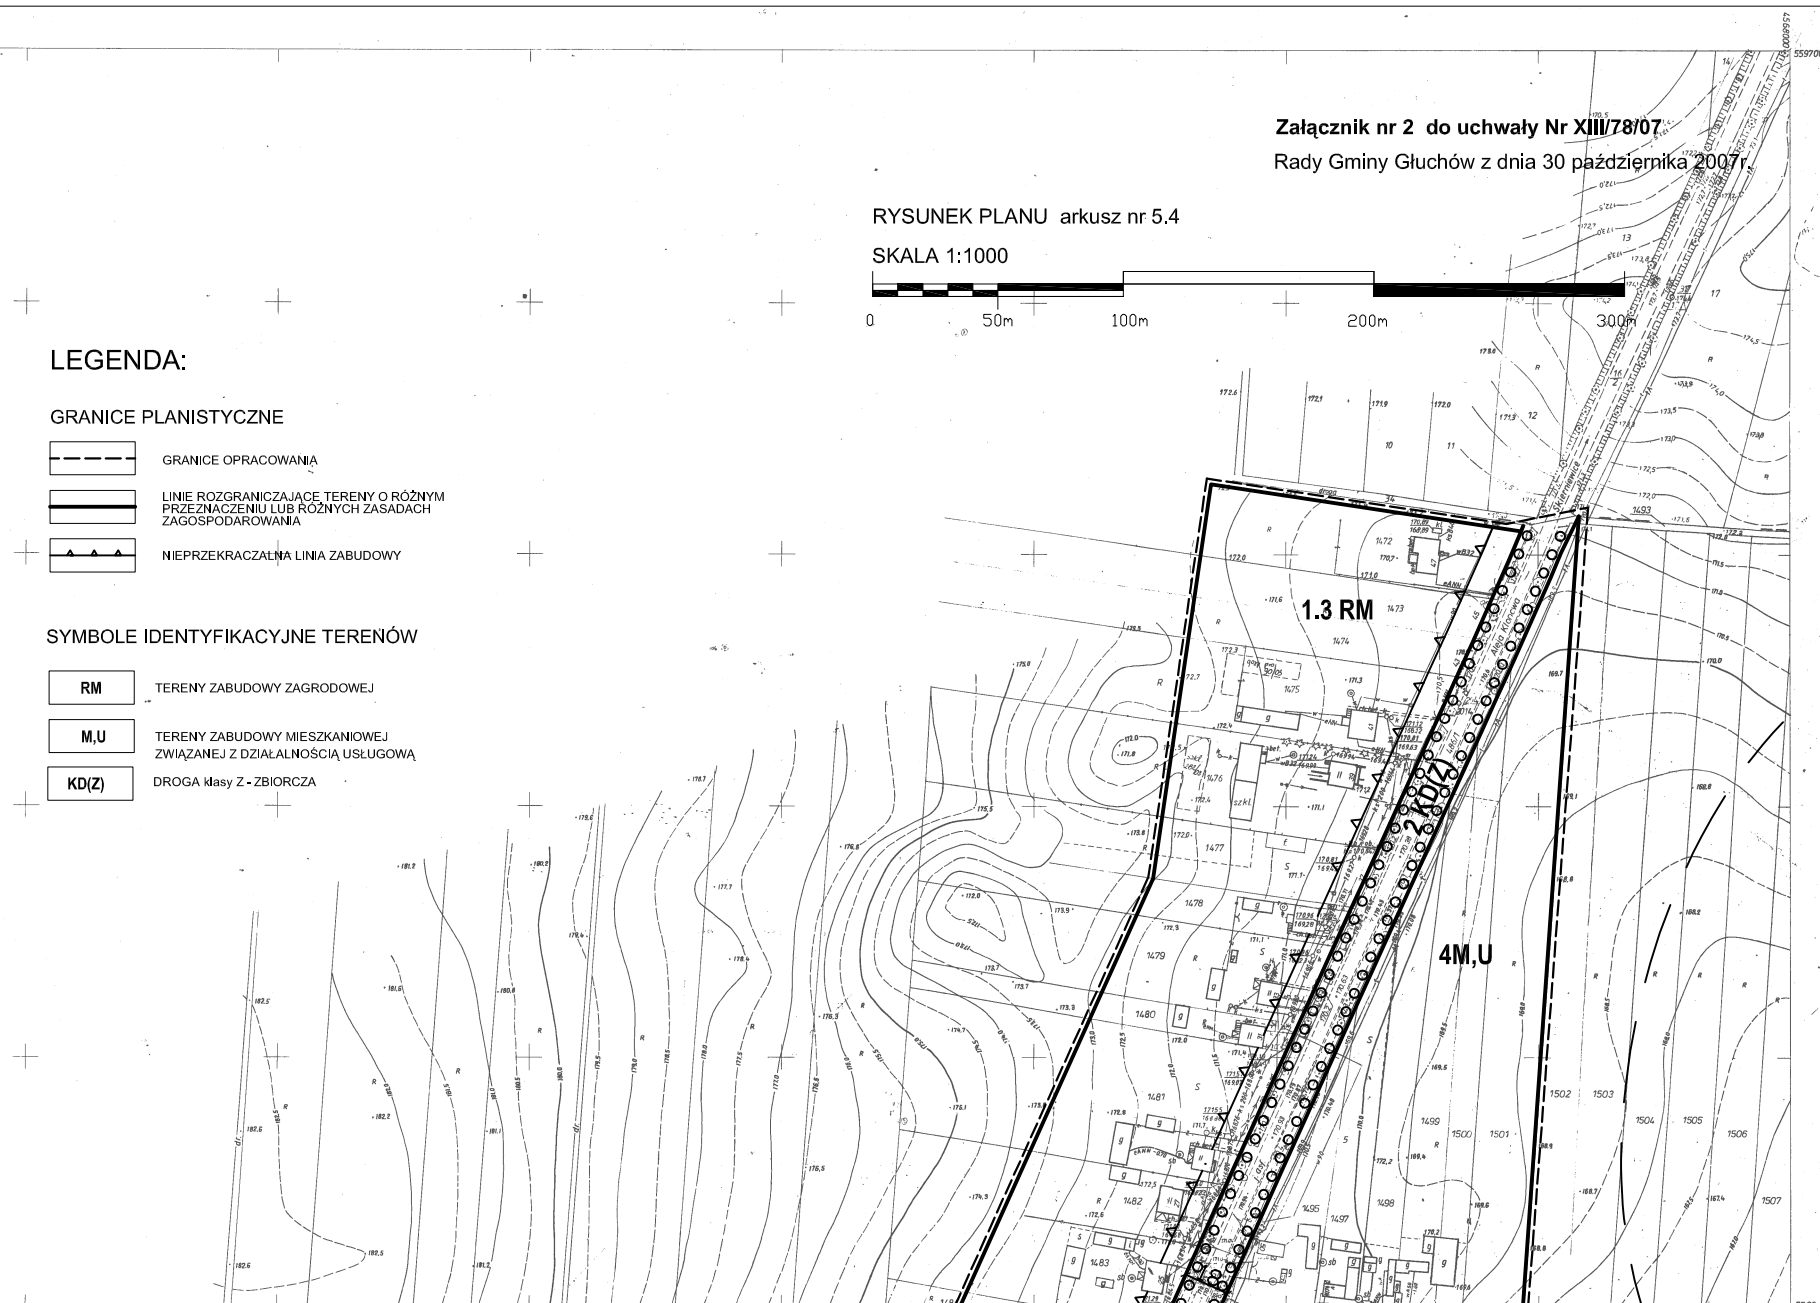


123.121.202

gm. GŁUCHÓW
woj. skierniewickie

MAPA ZASADNICZA
skala 1:1000

Osnowa-układ państwowy 1965
poziom odniesienia - Kronsztadt

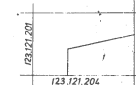

l. wies Głuchów

STAROSTWO POWIATOWE
w Skierniewicach
Wydział Geodezji, Katastru i Gospodarki
Miejscowości
Podpisano i opublikowano w oparciu o
przebieg do państwowego zasobu geodezyjnego
i kartograficznego w dniu 16.09.2007
i uwzględniającym pod nr 16.09.2007
Niniejsza mapa nie może służyć do celów
przebiegowych.
Skierniewice, dnia 16.09.2007

STAROSTWO POWIATOWE
w Skierniewicach
Wydział Geodezji, Katastru i Gospodarki
Miejscowości
Podpisano i opublikowano w oparciu o
przebieg do państwowego zasobu geodezyjnego
i kartograficznego w dniu 16.09.2007
i uwzględniającym pod nr 16.09.2007
Niniejsza mapa nie może służyć do celów
przebiegowych.
Skierniewice, dnia 16.09.2007

Mapę wykonano
OKRĘGOWE PRZEDSIĘBIORSTWO
GEODEZYJNO-KARTOGRAFICZNE
w WARSZAWIE

mgr inż. Andrzej Jurek
GŁÓWNY SPECJALISTA
w Wydziale Geodezji, Katastru
i Gospodarki Miejscowości

mgr inż. Andrzej Jurek
GŁÓWNY SPECJALISTA
w Wydziale Geodezji, Katastru
i Gospodarki Miejscowości