


0079557


0079557

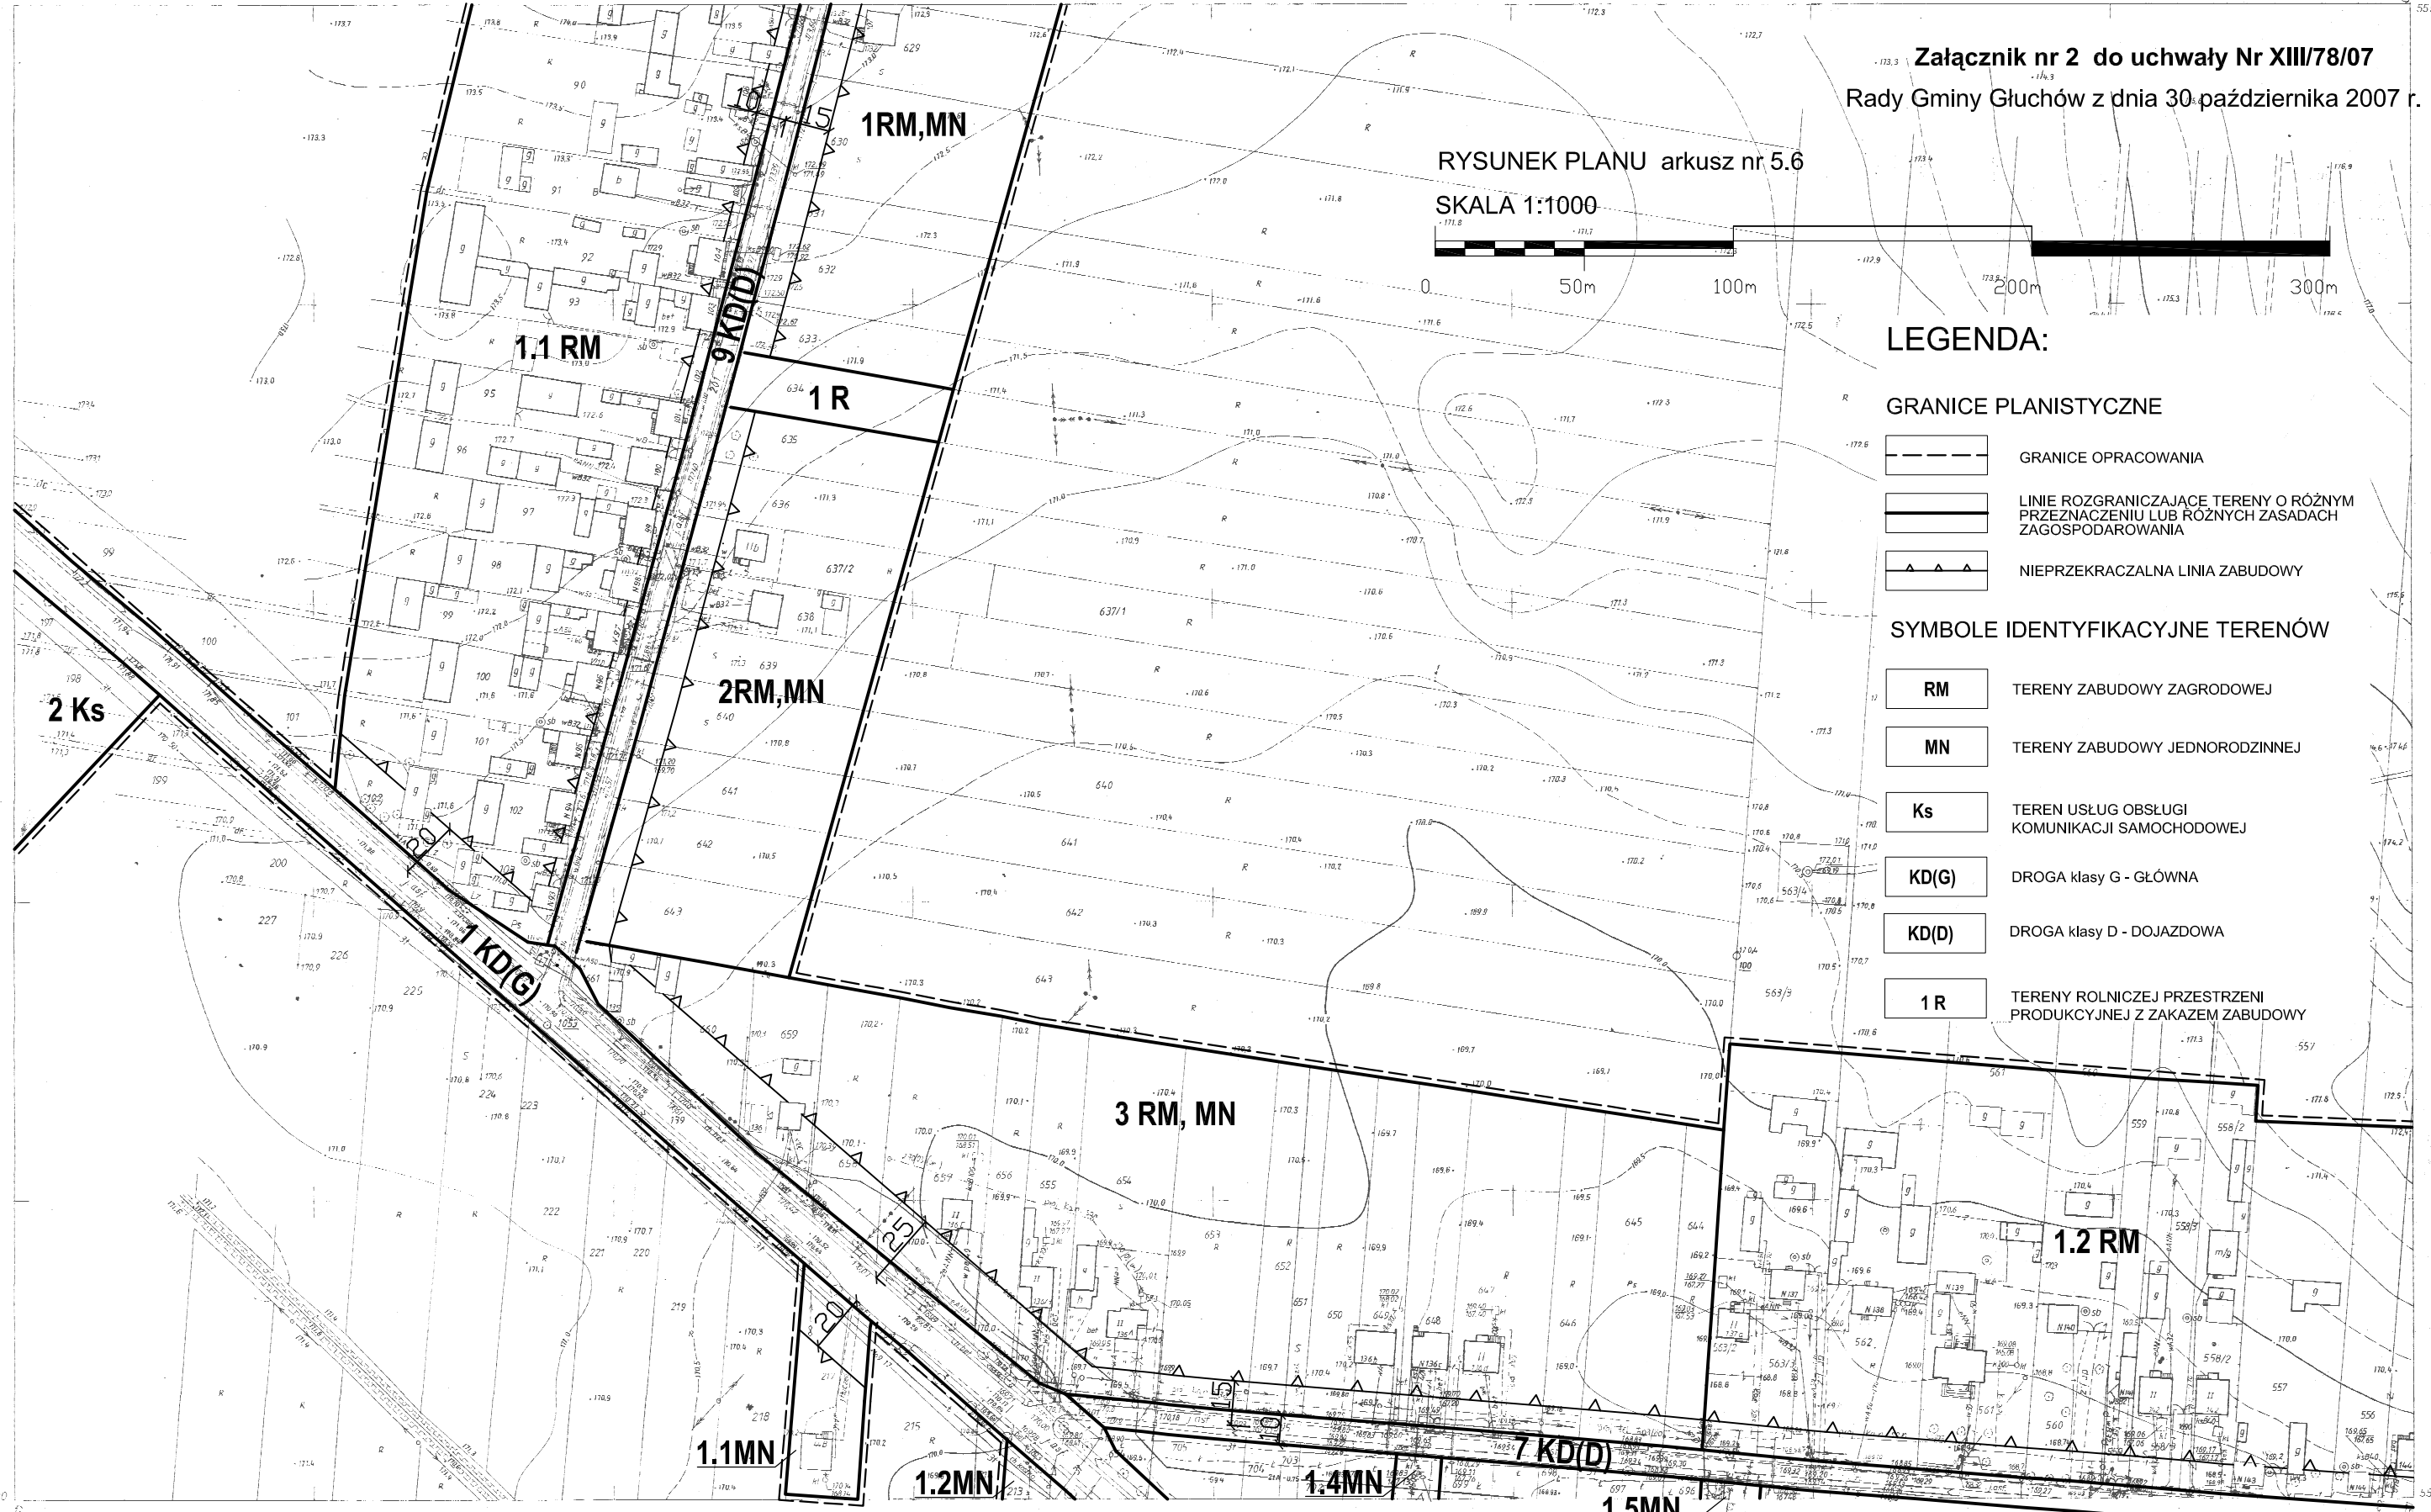

Załącznik nr 2 do uchwały Nr XIII/78/07
Rady Gminy Głuchów z dnia 30 października 2007 r.

RYSUNEK PLANU arkusz nr 5.6

SKALA 1:1000

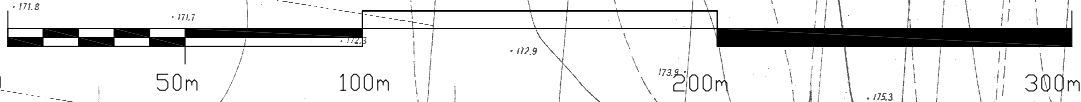

LEGENDA:

GRANICE PLANISTYCZNE

- GRANICE OPRACOWANIA
- LINIE ROZGRANICZAJĄCE TERENY O RÓŻNYM PRZEZNACZENIU LUB RÓŻNYCH ZASADACH ZAGOSPODAROWANIA
- NIEPRZEKRACZALNA LINIA ZABUDOWY

SYMBOLE IDENTYFIKACYJNE TERENÓW

- RM** TERENY ZABUDOWY ZAGRODOWEJ
- MN** TERENY ZABUDOWY JEDNORODZINNEJ
- Ks** TEREN USŁUG OBSŁUGI KOMUNIKACJI SAMOCHODOWEJ
- KD(G)** DROGA klasy G - GŁÓWNA
- KD(D)** DROGA klasy D - DOJAZDOWA
- 1R** TERENY ROLNICZEJ PRZESTRZENI PRODUKCYJNEJ Z ZAKAZEM ZABUDOWY

123.121.203
U-4/78-123.121

gm. GŁUCHÓW
woj. skierniewickie

MAPA ZASADNICZA
skala 1:1000
Osnowa-układ państwowy 1965
poziom odniesienia - Kronsztadt

123.121.201
123.121.201

STAROSTWO POWIATOWE
w Skierniewicach
Wydział Geodezji, Katastru i Gospodarki
Nieruchomościami
Prowadzicia się zgodnie z niniejszą mapą z oryginałem
przejętym do kartograficznego zasobu geodezyjnego
i kartograficznego w dniu 16.05.2007 r.
i zawiadczanym pod nr. R. 4512/1003
Niniejsza mapa nie może służyć do celów
projektowych.
Skierniewice, dnia 16.05.2007 r.
[Signature]

STAROSTWO POWIATOWE
w Skierniewicach
Wydział Geodezji, Katastru i Gospodarki
Nieruchomościami
Reprodukcje, rozpowszechnianie i rozprowadzanie
niniejszego dokumentu wymaga zezwolenia, o którym
mowa w art. 18 ustawy z dnia 17 maja 1989 r. - Prawo
geodezyjne i kartograficzne (t.j. Dz. U. z 2000 r. Nr 100,
poz. 1086)
Skierniewice, dnia 16.05.2007 r.
[Signature]

Mapa wykonana
OKRĘGOWE PRZEDSIĘBIORSTWO
GEODEZYJNO-KARTOGRAFICZNE
w WARSZAWIE

mgr inż. Józef Jurek
GŁÓWNY SPECJALISTA
w Wydziale Geodezji, Katastru
i Gospodarki Nieruchomościami

mgr inż. Józef Jurek
GŁÓWNY SPECJALISTA
w Wydziale Geodezji, Katastru
i Gospodarki Nieruchomościami