


gmina GŁUCHÓW
wleś JANISŁAWICE

Załącznik nr 2 do uchwały Nr XIII/78/07
Rady Gminy Głuchów z dnia 30 października 2007r.

RYSUNEK PLANU - arkusz nr 7.2
SKALA 1:2000

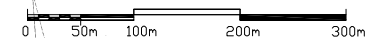

LEGENDA:

GRANICE PLANISTYCZNE


-
- GRANICE OPRACOWANIA
- LINIE ROZGRANICZAJĄCE TERENY O RÓŻNYM PRZEZNACZENIU LUB RÓŻNYCH ZASADACH ZAGOSPODAROWANIA
- NIEPRZEKACZALNA LINIA ZABUDOWY

**OZNACZENIA OBIEKTÓW I OBSZARÓW
OBJĘTYCH OCHRONĄ PRAWNĄ**


-
- | | |
|--|--|
| | STREFA SANITARNA, OD CIEMENTARZA CZYNIWEGO |
| | OBZASY WPISANE DO REJESTRU ZABYTEKOW |
| | LOKALIZACJE STANOWISK ARCHEOLOGICZNYCH |
| | STREFY OCHRONY STANOWISK ARCHEOLOGICZNYCH |
| | POMNIKI PRZYRODY |
| | OBIEKTY WPISANE DO REJESTRU ZABYTEKOW |
| | STREFA EKSPozyCJI |

SYMBOLE IDENTYFIKACYJNE TERENÓW

- | | |
|-------|--|
| RM | TERENY ZABUDOWY ZAGRODOWEJ |
| MN | TERENY ZABUDOWY JEDNORODZINNEJ |
| U | TERENY USŁUG ZWIĄZANYCH Z OBSŁUGĄ LUDNOŚCI, UK - KULTU RELIGIJNEGO |
| M, U | TERENY ZABUDOWY MIESZKANIOWEJ ZWIĄZANEJ Z DZIAŁALNOŚCIĄ USŁUGOWĄ |
| UP | TERENY ZABUDOWY ZWIĄZANEJ Z USŁUGAMI SŁUŻĄCYMI CELOM PUBLICZNYM |
| RAG | TERENY ROLNICZEJ DZIAŁALNOŚCI GOSPODARZEJ |
| Zcc | TEREN CMENTARZA CZYNNEGO |
| KD(L) | DROGA KLASY L - LOKALNA |
| KD(D) | DROGA KLASY D - DOJAZDOWA |
| KDW | DROGA WENWETRIERZA |
| 1 R | TERENY ROLNICZEJ PRZESTRZENI PRODUKCYJNEJ Z ZAKŁAD ZABUDOWY |

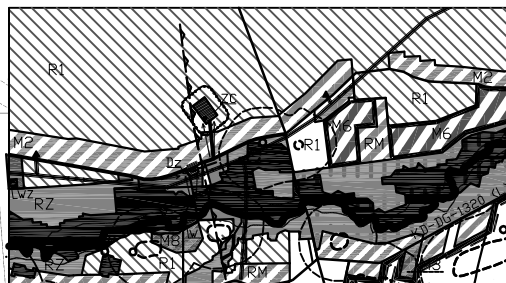

Wyrzys z rysunku Studium
uwarunkowań
I klerunków zagospodarowania
przeprzennego gminy Głuchów

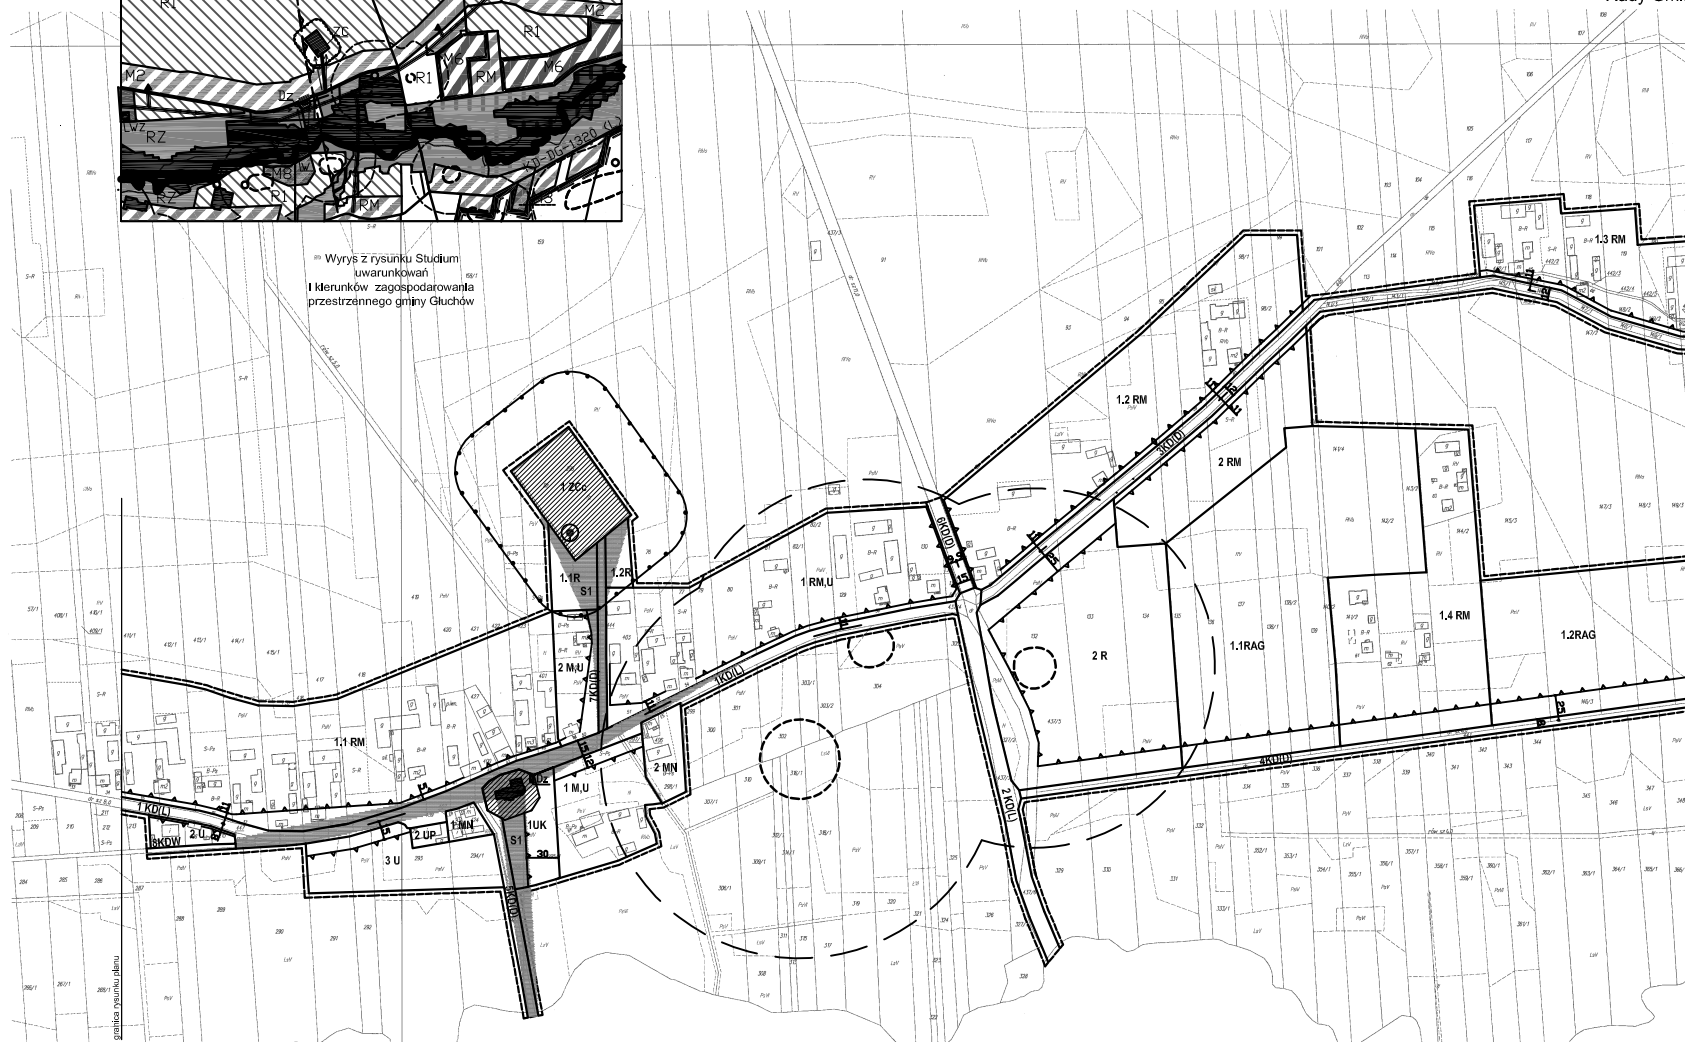

skala 1:2000 MAPA EWIDENCJI GRUNTÓW I BUDYNKÓW
Gm. Gluchów obręb JANISŁAWICE – 6

ARKUSZ 1	ARKUSZ 2	ARKUSZ 3
----------	----------	----------

Mapę wydrukowano w:
P.U.H. BOPOLGEO I Sp. J.
 Usługi Geodezyjne i Kartograficzne
 Skierniewice ul. Sobieskiego 3c
 42-01.2005
 GEODETA-SPRAWNIONY
 Robert Andrzej Gacek
 ul. Skrzyniowa 14 42-33 44
 42-01.2005
 UPR. XAW. Nr. 425

STAROSTWO POWATOWE
w Białymstoku
Wydział Geodezji, Katastru i Gospodarki
Miejscowości

Pobudować się zgodność ewidencji mapy z orygina-
łem przyrętu do zastrzeżenia wiecznego użytku
i katastralnego w postaci: 1. 65/12
i zaewidencjowanie pod nr 12. 01. 2005

Niniejsza mapa nie może służyć do celów
projektowych.

Białystok, dnia 12. 01. 2005

Z up. STANISŁAWA
[Podpis]

mgr inż. Anna Świdawska
od CZYTKI SPECJALIZACJA
w Katastrze i Geodezji, Katastru
[Podpis]