

gmina GŁUCHÓW  
wieś WYSOKIENIE


Załącznik nr 2 do uchwały Nr XIII/78/07  
Rady Gminy Głuchów z dnia 30 października 2007r.

RYSUNEK PLANU - arkusz nr 14.3  
SKALA 1:2000



0 50m 100m 200m 300m

LEGENDA:

GRANICE PLANISTYCZNE

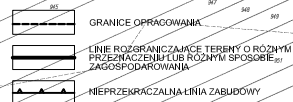

SYMBOLE IDENTYFIKACYJNE TERENÓW

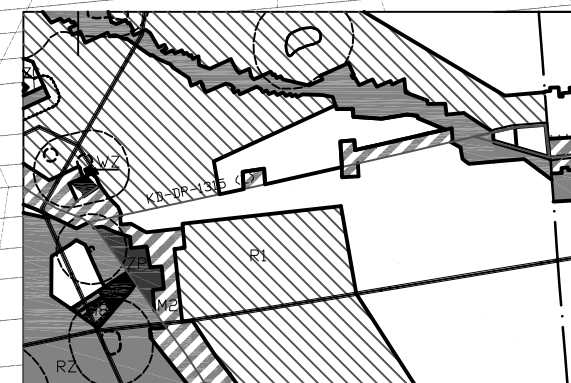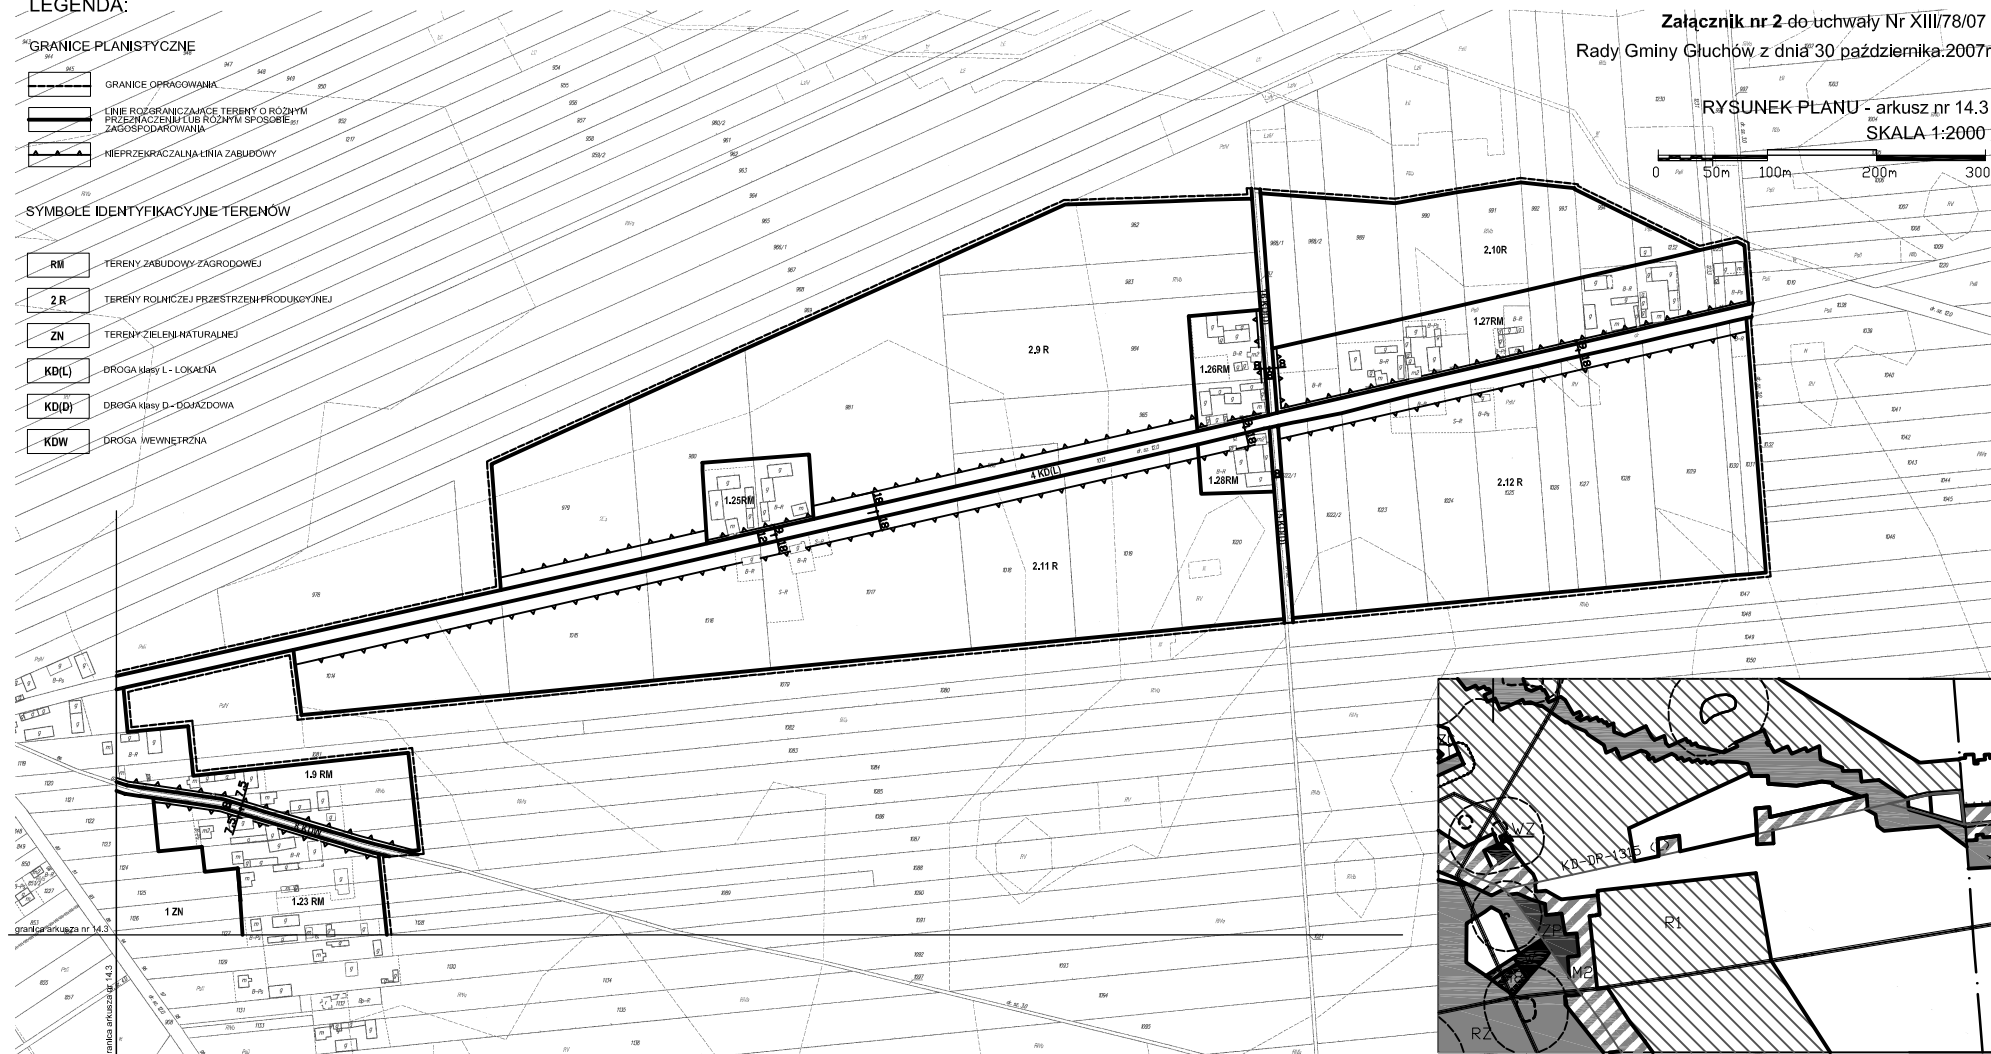

skala 1:2000 MAPA EWIDENCJI GRUNTÓW I BUDYNKÓW  
Gm. Głuchów obręb WYSOKIENIE - 16

ARKUSZ 1

ARKUSZ 3

ARKUSZ 4

Mapa wydrukowana w:  
P.H. BOPPOL GEO I Sp. J.  
Usługi Geodezyjne i Kartograficzne  
Skierowice ul. Sobieskiego 3c  
71-041 Łódź

WYKAZAŁY  
Bogdan Andrzej Czapka  
Krzysztof M. Szwed  
Nr. 143/2007

STAROSTWO POWATOWE  
w Sierzonicach  
Wydział Geodezji, Inżynierii i Gospodarki  
Miejscowości  
Pozwala na wydrukowanie mapy z oryginału  
przyjętym do publicznego zbadania geodezyjnego  
i zamieszczenia w druku w skali 1:2000  
Niniejsza mapa nie może służyć do celów  
projektowych.

Z up. S.T.A. 143/2007  
mgr inż. Katarzyna Szwedowska  
GŁÓWNY INŻYNIER  
w Wydziale Geodezji, Inżynierii  
i Gospodarki Miejskiej

Wyrzys z rysunku Studium uwarunkowań  
i kierunków zagospodarowania przestrzennego  
gminy Głuchów