


gmina GŁUCHÓW

wieś

BIAŁYNIŃ KRASÓWKA

Załącznik nr 1 do uchwały Nr XIII/78/07
Rady Gminy Głuchów z dnia
30 października 2007r.

RYСУNEK PLANU arkusz nr 1

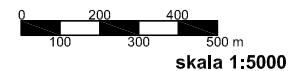

LEGENDA:

GRANICE I OBSZARY PLANISTYCZNE

- Granica obszaru objętego planem
- Linie rozgraniczające tereny o różnym przeznaczeniu
- Obszar inwestycyjny wsi objęty rysunkiem planu w skali 1:2000

SYMBOLY IDENTYFIKACYJNE TERENÓW

R,R1 Rolniczej przestrzeni produkcyjnej w tym: R1 - wskazane do intensyfikacji zadrzewień

RZ Trwałych użytków zielonych tworzących lokalne i regionalne ciągi ekologiczne

R/RL Przeznaczone do zalesienia

DG(L) Drogi gminnej klasy L


DG(D) Drogi gminnej klasy D

OBSZARY PODLEGAJĄCE OCHRONIE


- Stanowiska archeologiczne
- Strefy ochrony stanowisk archeologicznych
- Granica terenów zmeliorowanych
- Strefy ochrony sanitarnej

OZNACZENIA INFORMACYJNE

- Strefy oddziaływania napowietrznych linii wysokiego/średniego napięcia - istniejące
- Stacje transformatorowe 15/04 kV - istniejące

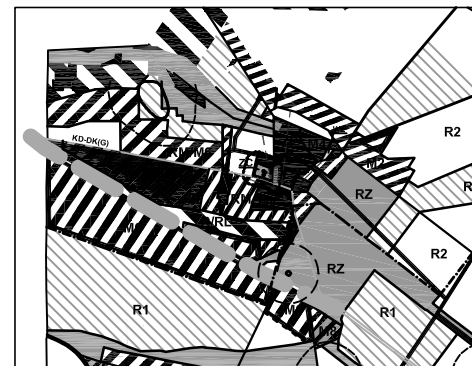

Wyrys z rysunku Studium uwarunkowań
i kierunków zagospodarowania przestrzennego gminy Głuchów - skala 1:20 000

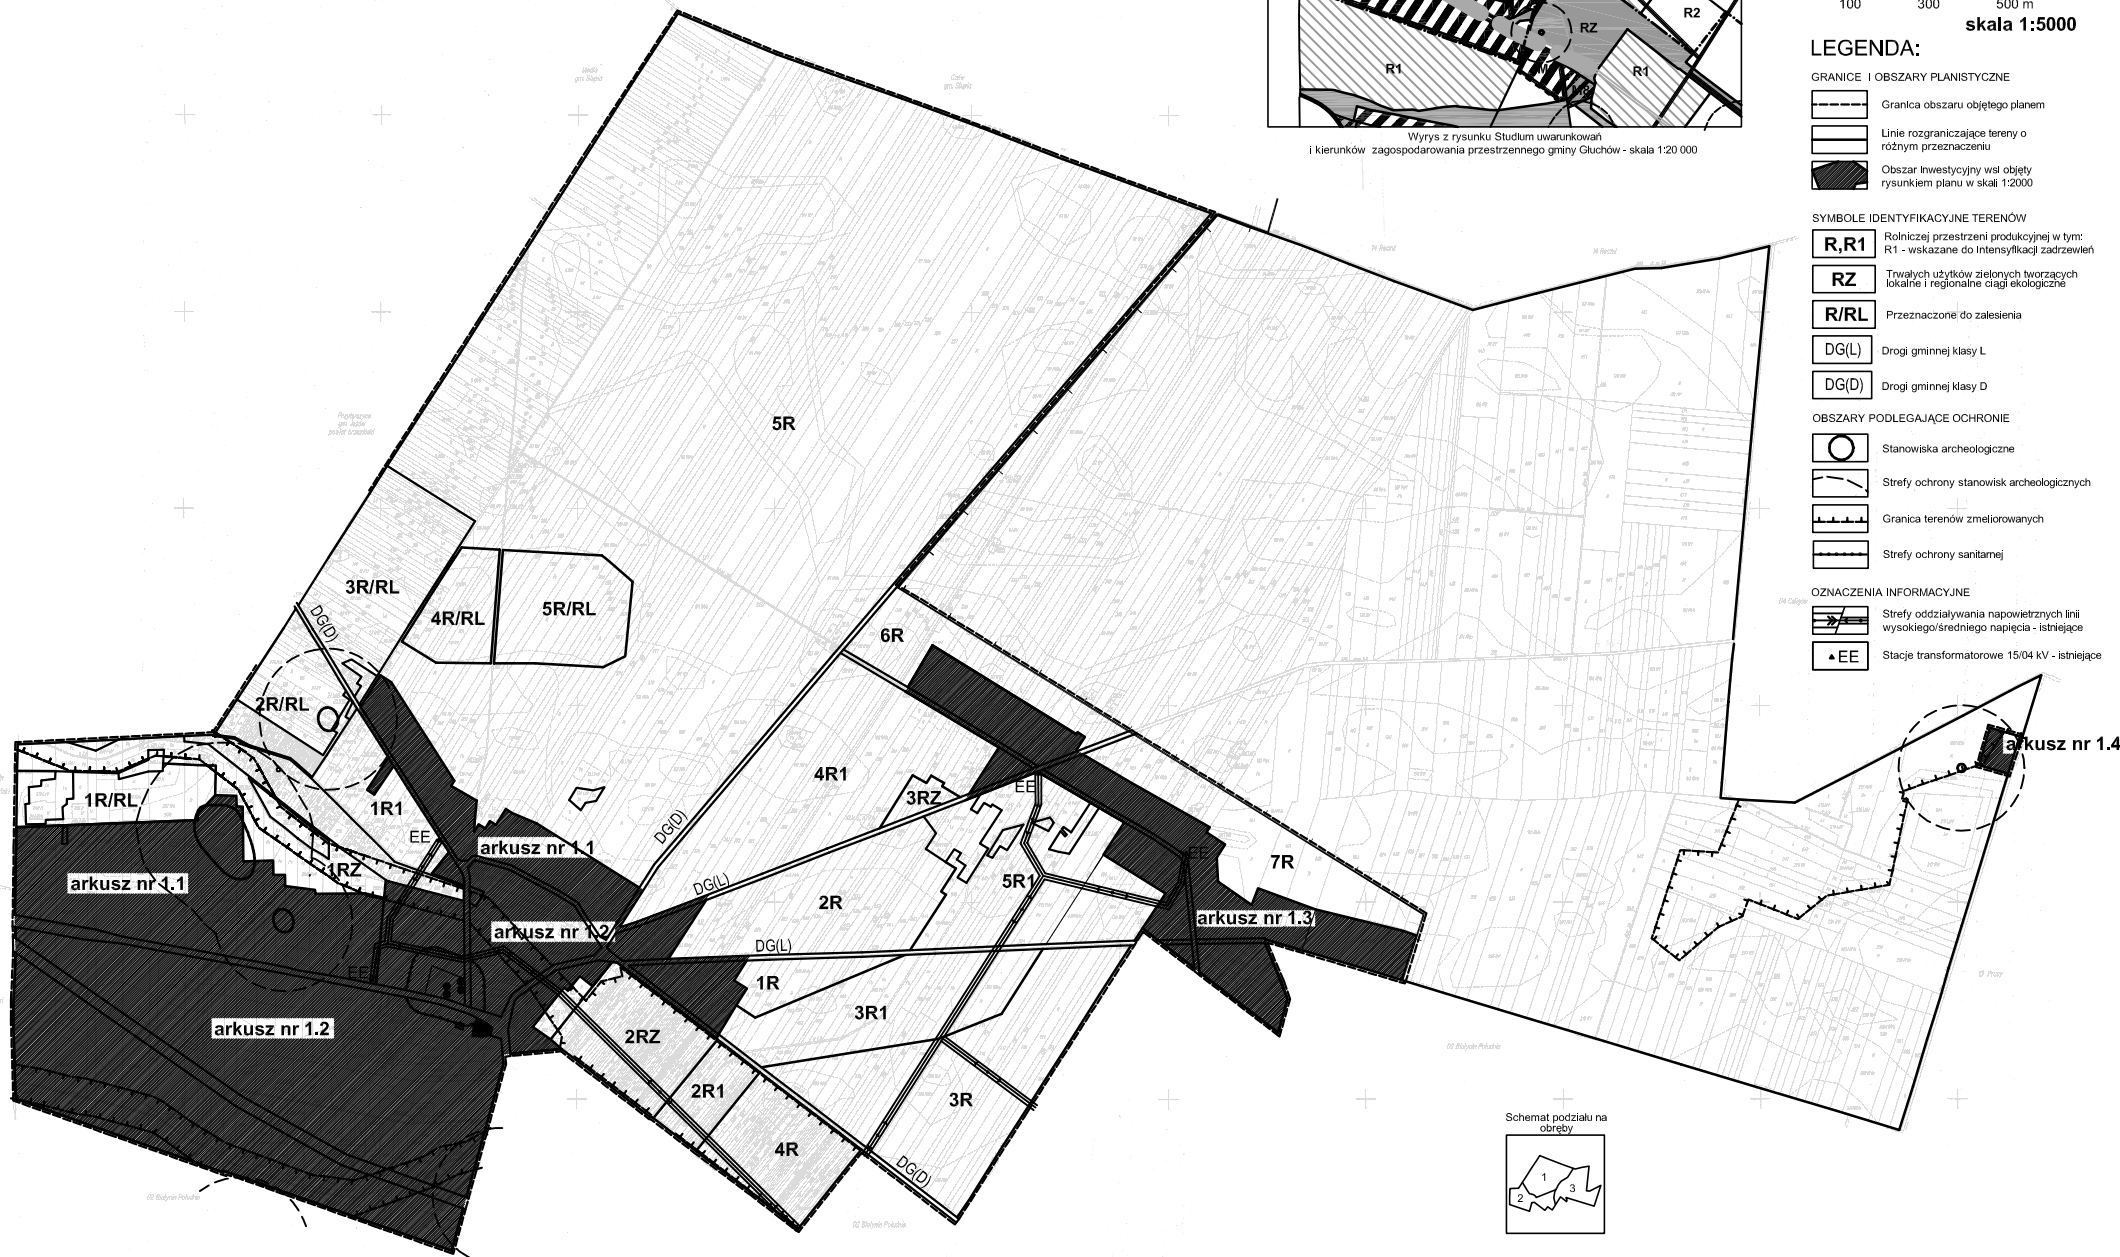

Schemat podziału na
obruby

