

LEGENDA:

GRANICE I OBSZARY PLANISTYCZNE

-  Obszary objęte planem
-  Linie rozgraniczające tereny o różnym przeznaczeniu
-  Obszar inwestycyjny wsi objęty rysunkiem planu w skali 1:2000

SYMBOLE IDENTYFIKACYJNE TERENÓW

- R,R1** Rolniczej przestrzeni produkcyjnej w tym: R1 - wskazane do intensyfikacji zadrzewień
- RZ** Trwałych użytków zielonych tworzących lokalne i regionalne ciągi ekologiczne
- DK(G)** Drogi krajowej klasy G
- DG(D)** Drogi gminnej klasy D.

OBSZARY PODLEGAJĄCE OCHRONIE

-  Stanowiska archeologiczne
-  Strefy ochrony stanowisk archeologicznych
-  Granica terenów zmeliorowanych

- Kk** Kolejki wąskotorowej

OZNACZENIA INFORMACYJNE


-  Strefy oddziaływania napowietrznych linii wysokiego/średniego napięcia - istniejące
-  Stacje transformatorowe 15/04 kV - istniejące

gmina GŁUCHÓW wieś BIAŁYNIN POŁUDNIE


Załącznik nr 1 do uchwały Nr XIII/78/07
Rady Gminy Głuchów z dnia 30 października 2007r.

RYSUNEK PLANU arkusz nr 2

0 200 400
100 300 500 m
skala 1:5000

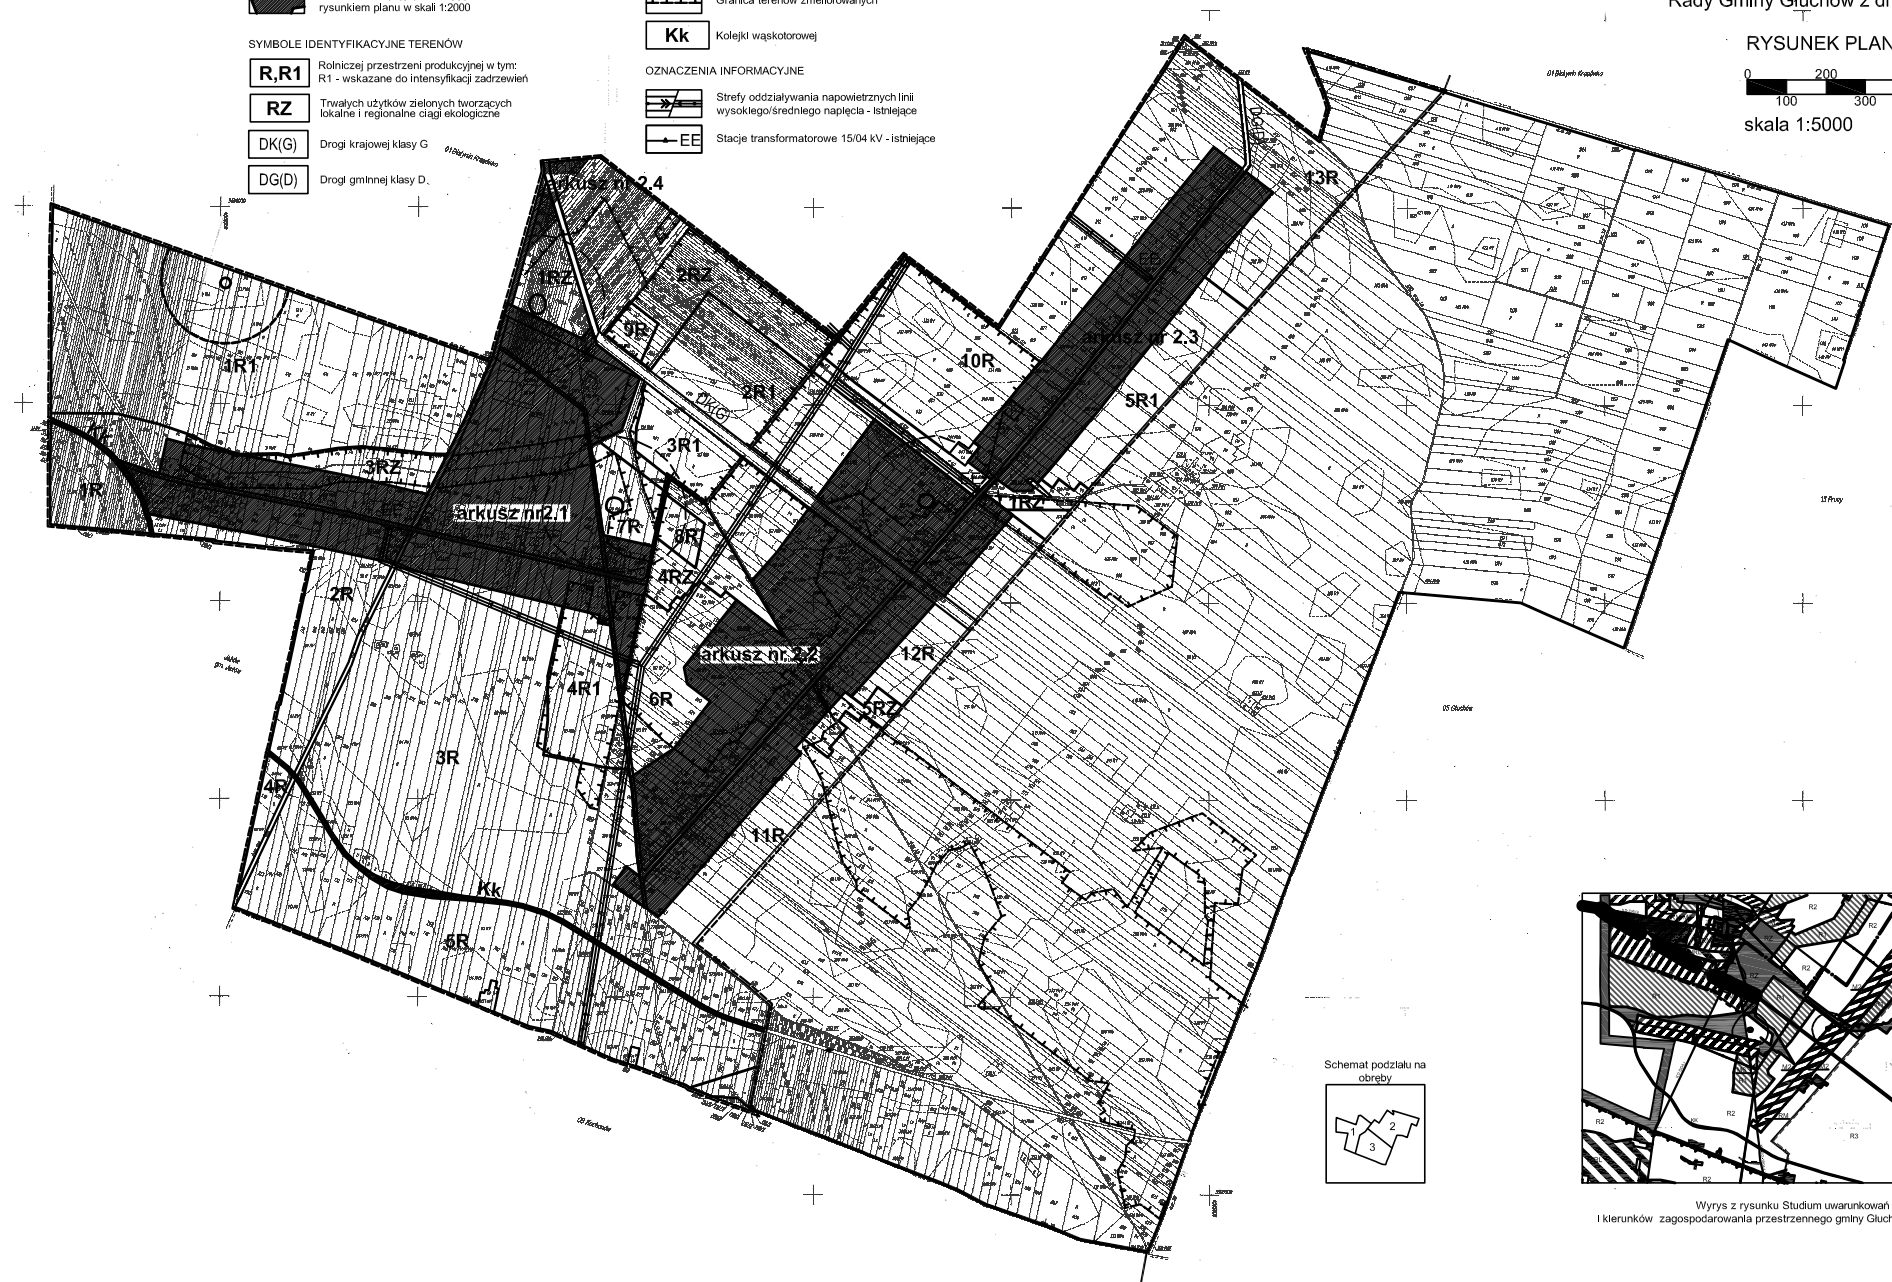

Schemat podziału na
obceby

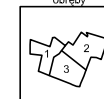

Wyrzys z rysunku Studium uwarunkowań
i kierunków zagospodarowania przestrzennego gminy Głuchów - skala 1:20 000