

gmina GŁUCHÓW wieś BORYŚLAW

Załącznik nr 1 do uchwały Nr XIII/78/07
Rady Gminy Gluchów z dnia 30 października 2007r.

RYSUNEK PLANU arkusz nr 3

0 100 200 300 400 500 m
skala 1:5000

LEGENDA:

GRANICE I OBSZARY PLANISTYCZNE

- Granica obszaru objętego planem
- Linie rozgraniczające tereny o różnym przeznaczeniu
- Obszar inwestycyjny wsi objęty rysunkiem planu w skali 1:2000

SYMBOLY IDENTYFIKACYJNE TERENÓW


- R,R1** Rolniczej przestrzeni produkcyjnej w tym: R1 - wskazane do intensyfikacji zadrzewień
- RZ** Trwałych użytków zielonych tworzących lokalne i regionalne ciągi ekologiczne
- RL** Produkcji leśnej
- R/RL** Przeznaczone do zalesienia
- DP(Z)** Drogi powiatowej klasy Z

OBSZARY PODLEGAJĄCE OCHRONIE

- Granica Głównego Zbiornika Wód Podziemnych (Tomaszów-Koluszki)
- Granice terenów zniejolowanych
- Granice i tereny narażone na niebezpieczeństwo powodzi
- Stankiska archeologiczne
- Strefy ochrony stankisk archeologicznych

OZNACZENIA INFORMACYJNE

- strefy oddziaływania napowietrznych linii wysokiego/średniego napięcia - istniejące
- Stacje transformatorowe 15/04 kV - istniejące

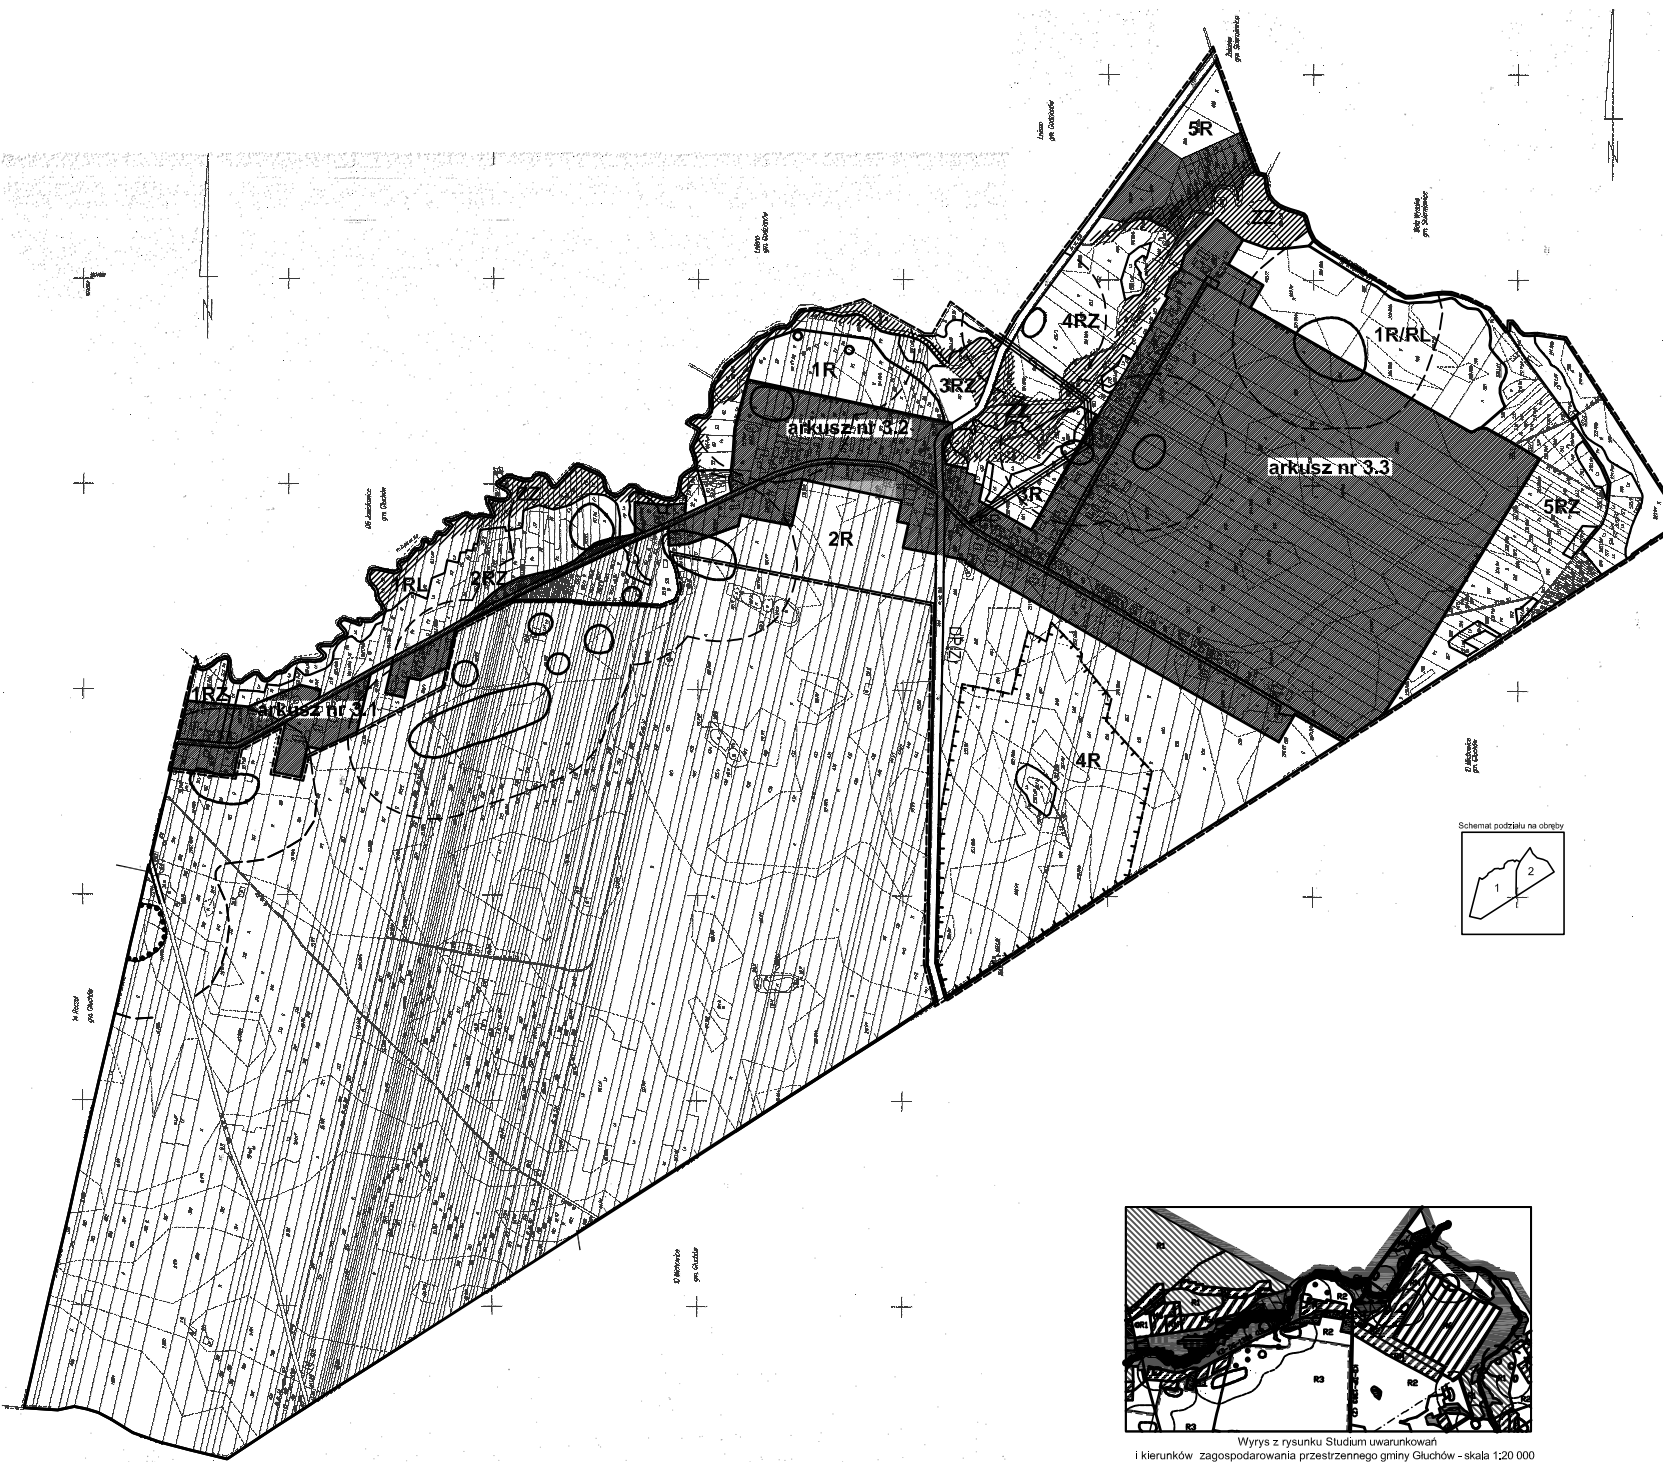

Wyrys z rysunku Studium uwarunkowań
i kierunków zagospodarowania przestrzennego gminy Gluchów - skala 1:20 000