

gmina GŁUCHÓW

wieś JANISŁAWICE


Załącznik nr 1 do uchwały Nr IX/65/07
Rady Gminy Gluchów z dnia 5 czerwca 2007r.

RYSUNEK PLANU arkusz nr 7

0 200 400
100 300 500 m
skala 1:5000



Wzrost z rysunku Studium uwarunkowań
i kierunków zagospodarowania przestrzennego gminy Gluchów - skala 1:20 000

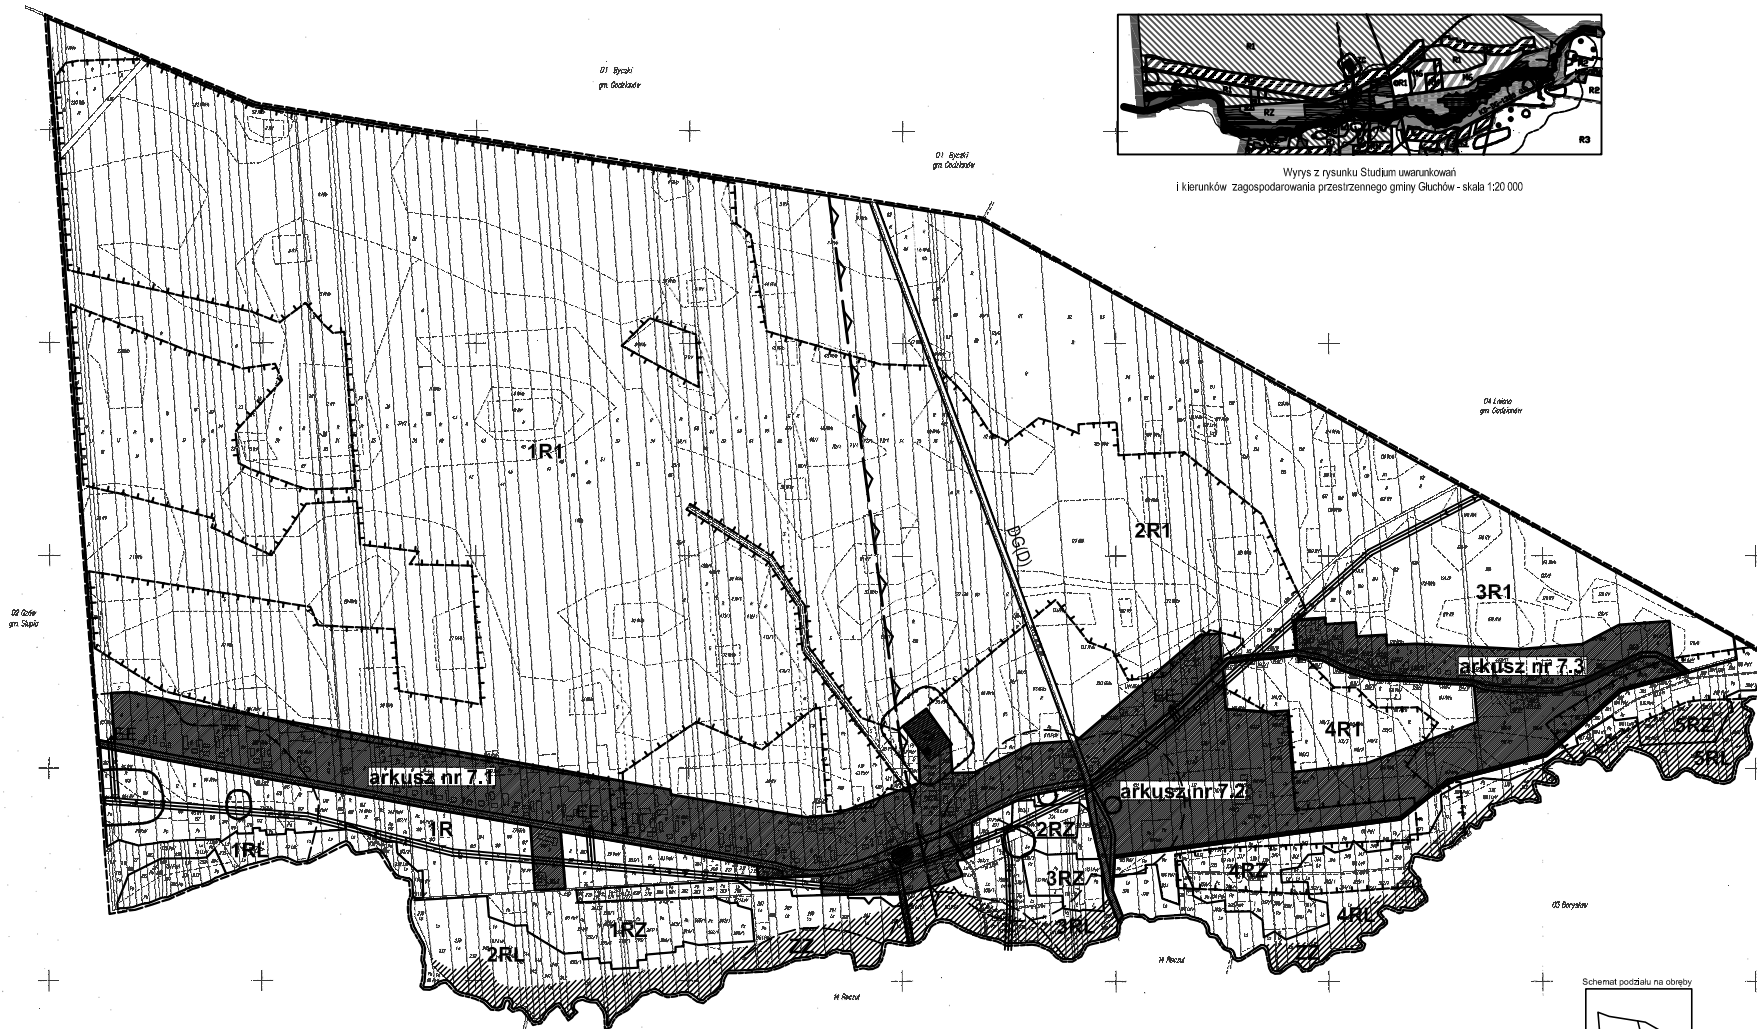

LEGENDA:

GRANICE I OBSZARY PLANISTYCZNE

- Granica obszaru objętego planem
- Linie rozgraniczające tereny o różnym przeznaczeniu
- Obszar inwestycyjny wsi objęty rysunkiem planu w skali 1:2000

SYMBOLY IDENTYFIKACYJNE TERENÓW

- R,R1** Rolniczej przestrzeni produkcyjnej w tym: R1 - wskazane do Intensyfikacji zadźrzewień
- RZ** Trwałych użytków zielonych tworzących lokalne i regionalne ciągi ekologiczne
- RL** Produkcji leśnej
- DG(D)** Drogi gminnej klasy D

OBSZARY PODLEGAJĄCE OCHRONIE

- Granice terenów zmniejszających
- Tereny narażone na niebezpieczeństwo powodzi
- Lokalizacje stanowisk archeologicznych
- Strefy ochrony stanowisk archeologicznych
- Strefy ochrony sanitamej

OZNACZENIA INFORMACYJNE

- strefy oddziaływania napowietrznych linii wysokiego/średniego napięcia - istniejące
- Stacje transformatorowe 15/04 kV - istniejące

Schemat podziału na obszary

