

LEGENDA:

GRANICE I OBSZARY PLANISTYCZNE

-  Granica obszaru objętego planem
-  Linie rozgraniczające tereny o różnym przeznaczeniu
-  Obszar inwestycyjny wsi objęty rysunkiem planu w skali 1:2000

SYMBOLE IDENTYFIKACYJNE TERENÓW


- R,R1** Rolniczej przestrzeni produkcyjnej w tym: R1 - wskazane do intensyfikacji zadrzewień
- RZ** Trwałych użytków zielonych tworzących lokalne i regionalne ciągi ekologiczne
- R/RL** Przeznaczone do zalesienia
- DP(Z)** Drogi powiatowej klasy Z

OBSZARY PODLEGAJĄCE OCHRONIE

-  Granice terenów zmeliorowanych
-  Stanowiska archeologiczne
-  Strefy ochrony stanowisk archeologicznych

OZNACZENIA INFORMACYJNE


-  Strefy oddziaływania napowietrznych linii wysokiego/średniego napięcia - istniejące
-  Stacje transformatorowe 15/04 kV - istniejące
-  Granica oddziaływania projektowanego gazociągu

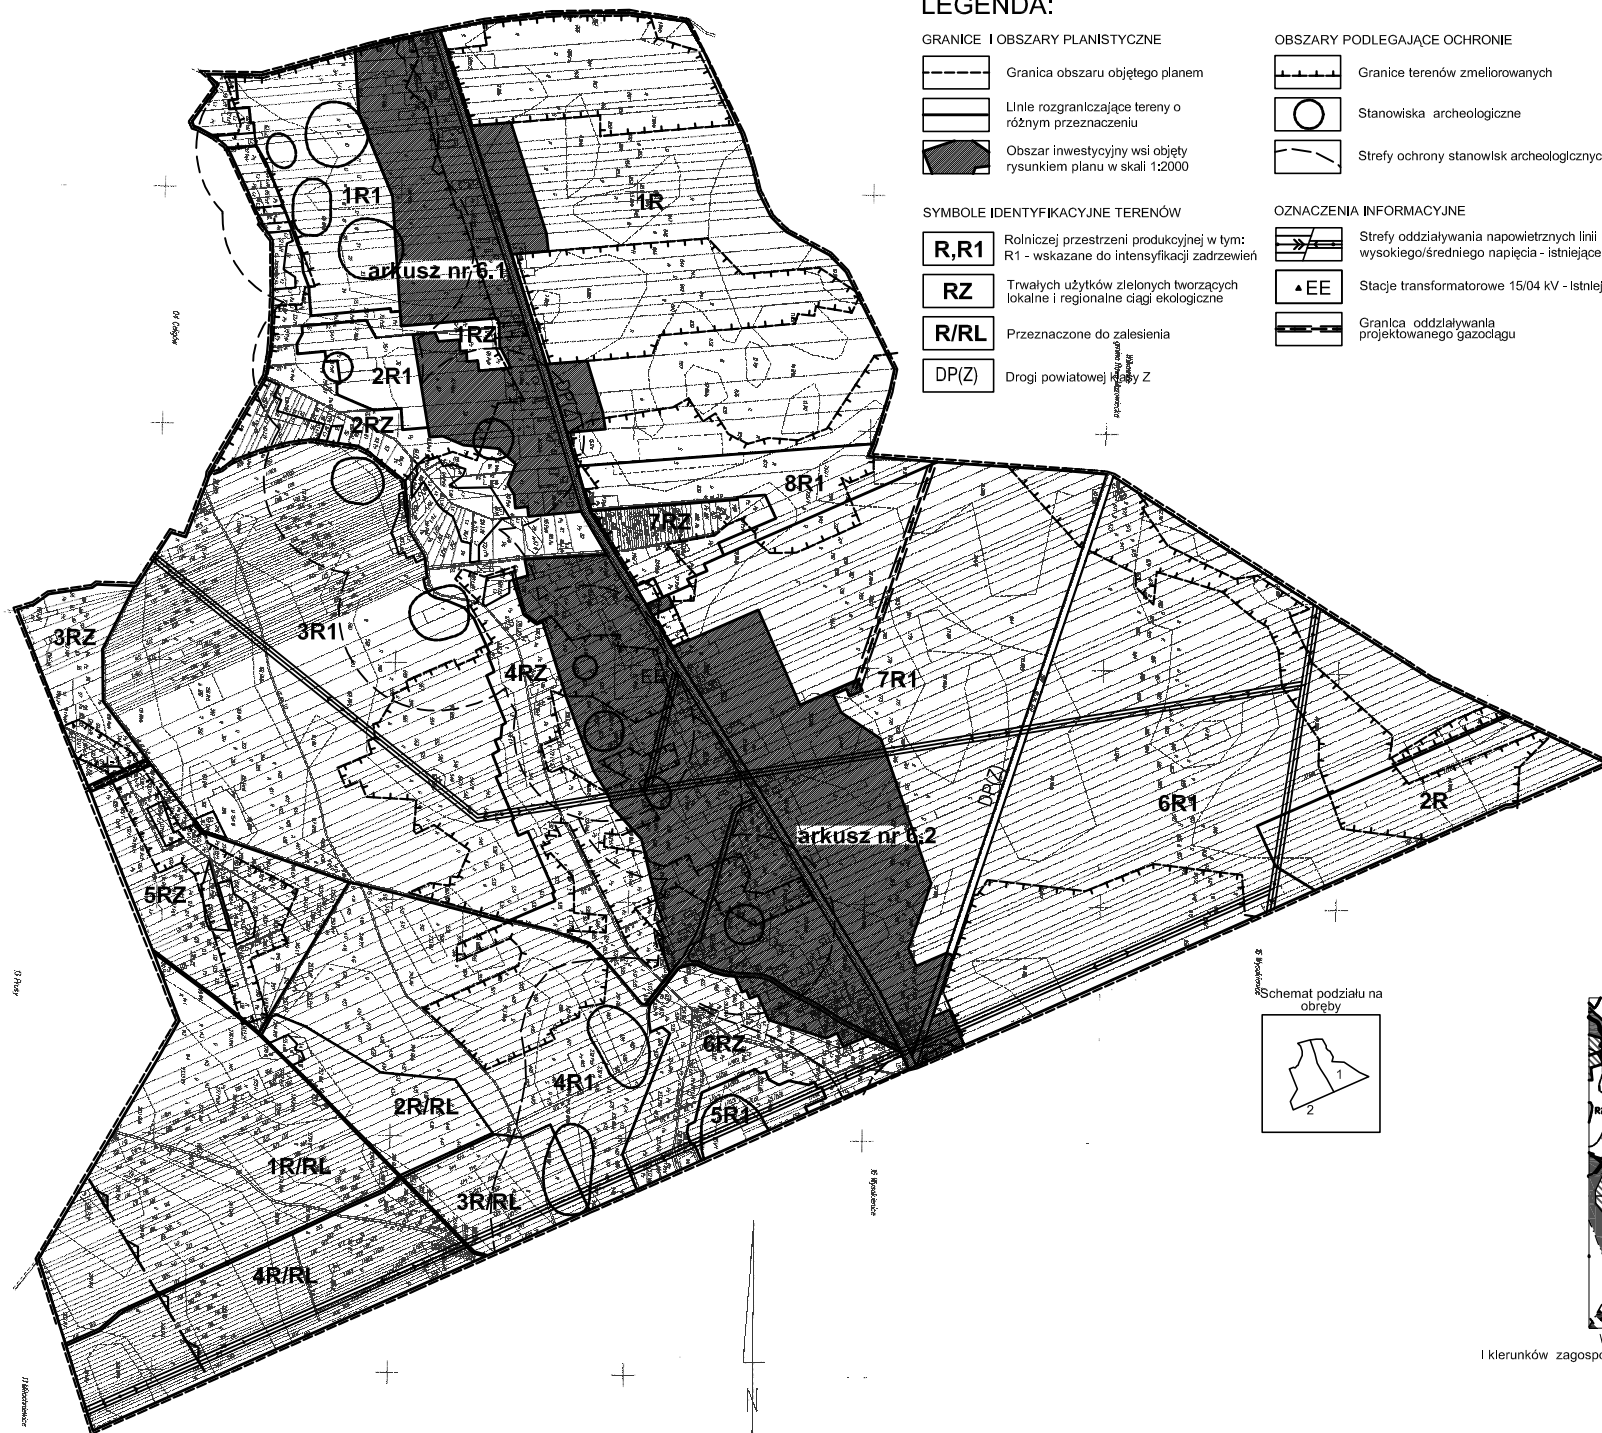

gmina GŁUCHÓW wieś JASIEŃ

Załącznik nr 1 do uchwały Nr XIII/78/07
Rady Gminy Głuchów z dnia
30 października 2007r.

RYSUNEK PLANU arkusz nr 6

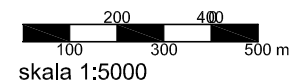

Wzrys z rysunku Studium uwarunkowań
I kierunków zagospodarowania przestrzennego gminy Głuchów - skala 1:20 000