


gmina GŁUCHÓW

wieś RECZUL


Załącznik nr 1 do uchwały Nr XIII/78/07
Rady Gminy Głuchów z 30 października 2007r.

RYSUNEK PLANU arkusz nr 12

0 200 400
100 300 500 m
skala 1:5 000

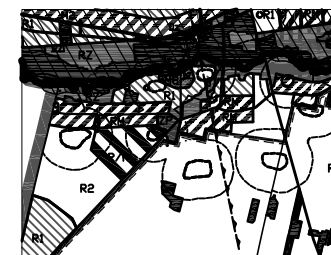

Wzrys z rysunku Studium uwarunkowań
i kierunków zagospodarowania przestrzennego gminy
Głuchów - skala 1:20 000

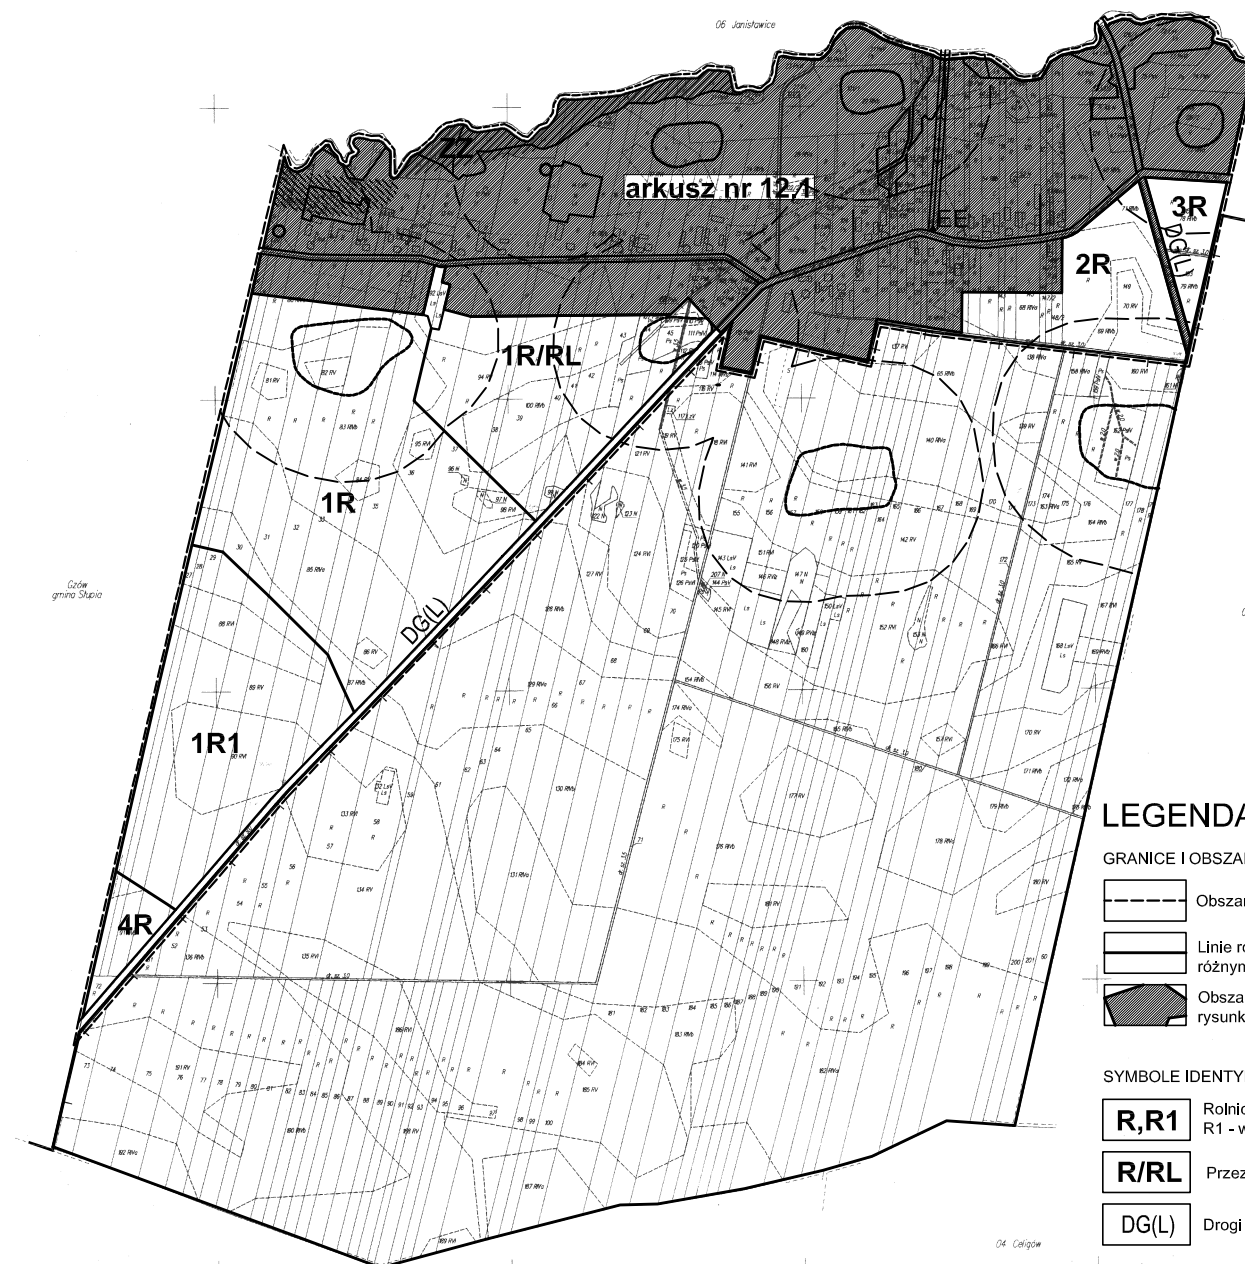

LEGENDA:

GRANICE I OBSZARY PLANISTYCZNE

- Obszary objęte planem
- Linie rozgraniczające tereny o różnym przeznaczeniu
- Obszar inwestycyjny wsi objęty rysunkiem planu w skali 1:2000

SYMBOLY IDENTYFIKACYJNE TERENÓW

- R,R1** Rolniczej przestrzeni produkcyjnej w tym:
R1 - wskazane do intensyfikacji zadrzewień
- R/RL** Przeznaczone do zalesienia
- DG(L)** Drogi gminnej (L)

OBSZARY PODLEGAJĄCE OCHRONIE

- Stanowiska archeologiczne
- Strefy ochrony stanowisk archeologicznych
- Granica terenów zmeliorowanych
- Tereny narażone na niebezpieczeństwo powodzi
- Tereny osuwiskowe

OZNACZENIA INFORMACYJNE

- Granice zasięgu oddziaływania linii wysokiego/średniego napięcia istniejące
- Stacje transformatorowe 15/04 kV
- Tereny zalesień i zadrzewień śródpólnych