



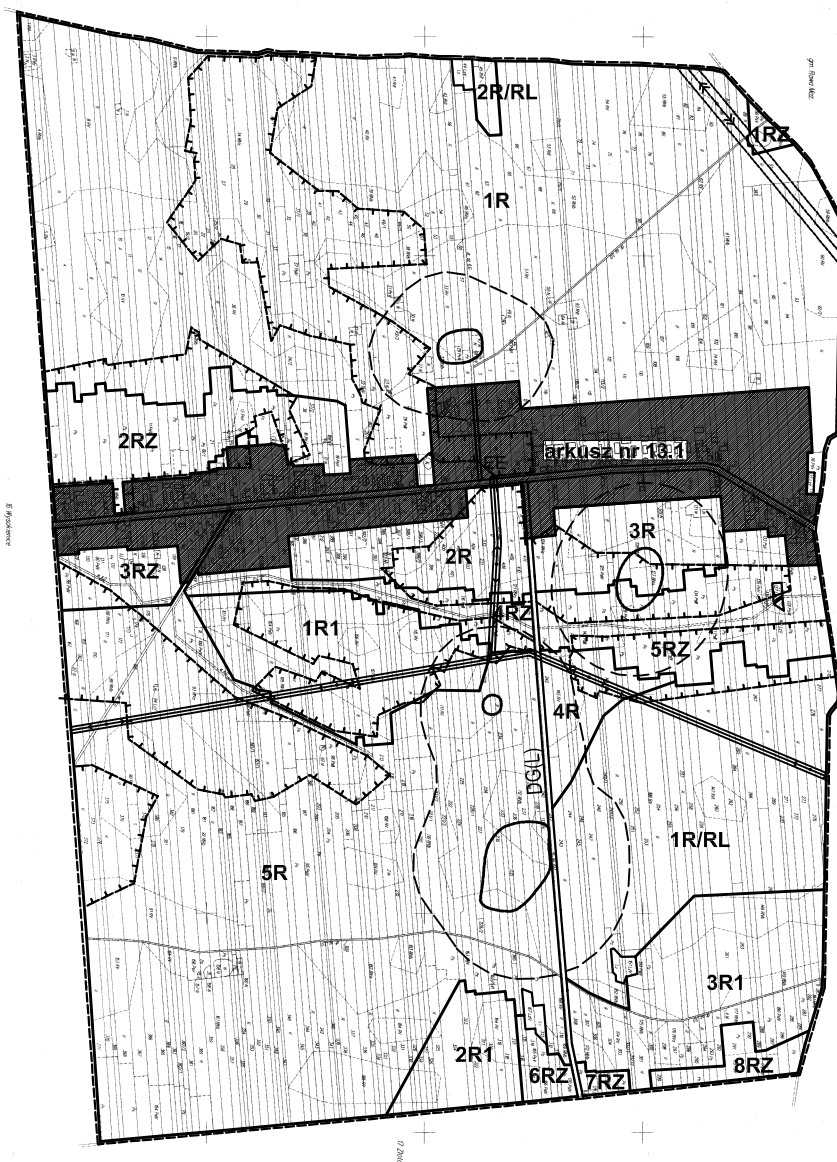


gmina GŁUCHÓW wieś SKOCZYKŁODY

Załącznik nr 1 do uchwały Nr XIII/78/07
Rady Gminy Głuchów z dnia 30 października 2007r.

RYSUNEK PLANU arkusz nr 13

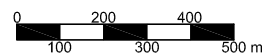

skala 1:5 000

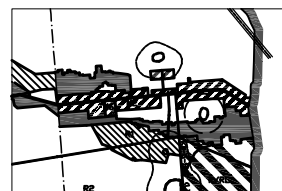

Wzrys z rysunku Studium uwarunkowań
i kierunków zagospodarowania przestrzennego gminy
Głuchów - skala 1:20 000

LEGENDA:

GRANICE I OBSZARY PLANISTYCZNE

- Obszary objęte planem
- Linie rozgraniczające tereny o różnym przeznaczeniu
- Obszar inwestycyjny wst objęty rysunkiem planu w skali 1:2000

SYMBOLE IDENTYFIKACYJNE TERENÓW

- Rolniczej przestrzeni produkcyjnej w tym: R1 - wskazane do intensyfikacji zadrzewień
- Trwałych użytków zielonych tworzących lokalne i regionalne ciągi ekologiczne
- Przeznaczone do zalesienia
- Drogi gminnej klasy D

OBSZARY PODLEGAJĄCE OCHRONIE

- Stanowiska archeologiczne
- Strefy ochrony stanowisk archeologicznych
- Granica terenów zmeliorowanych

OZNACZENIA INFORMACYJNE

- Granice zasięgu oddziaływania linii wysokiego/średniego napięcia istniejące
- Granice zasięgu oddziaływania linii wysokiego napięcia projektowane
- Stacje transformatorowe 15/04 kV - istniejące
- Tereny zalesień i zadrzewień śródpolnych