


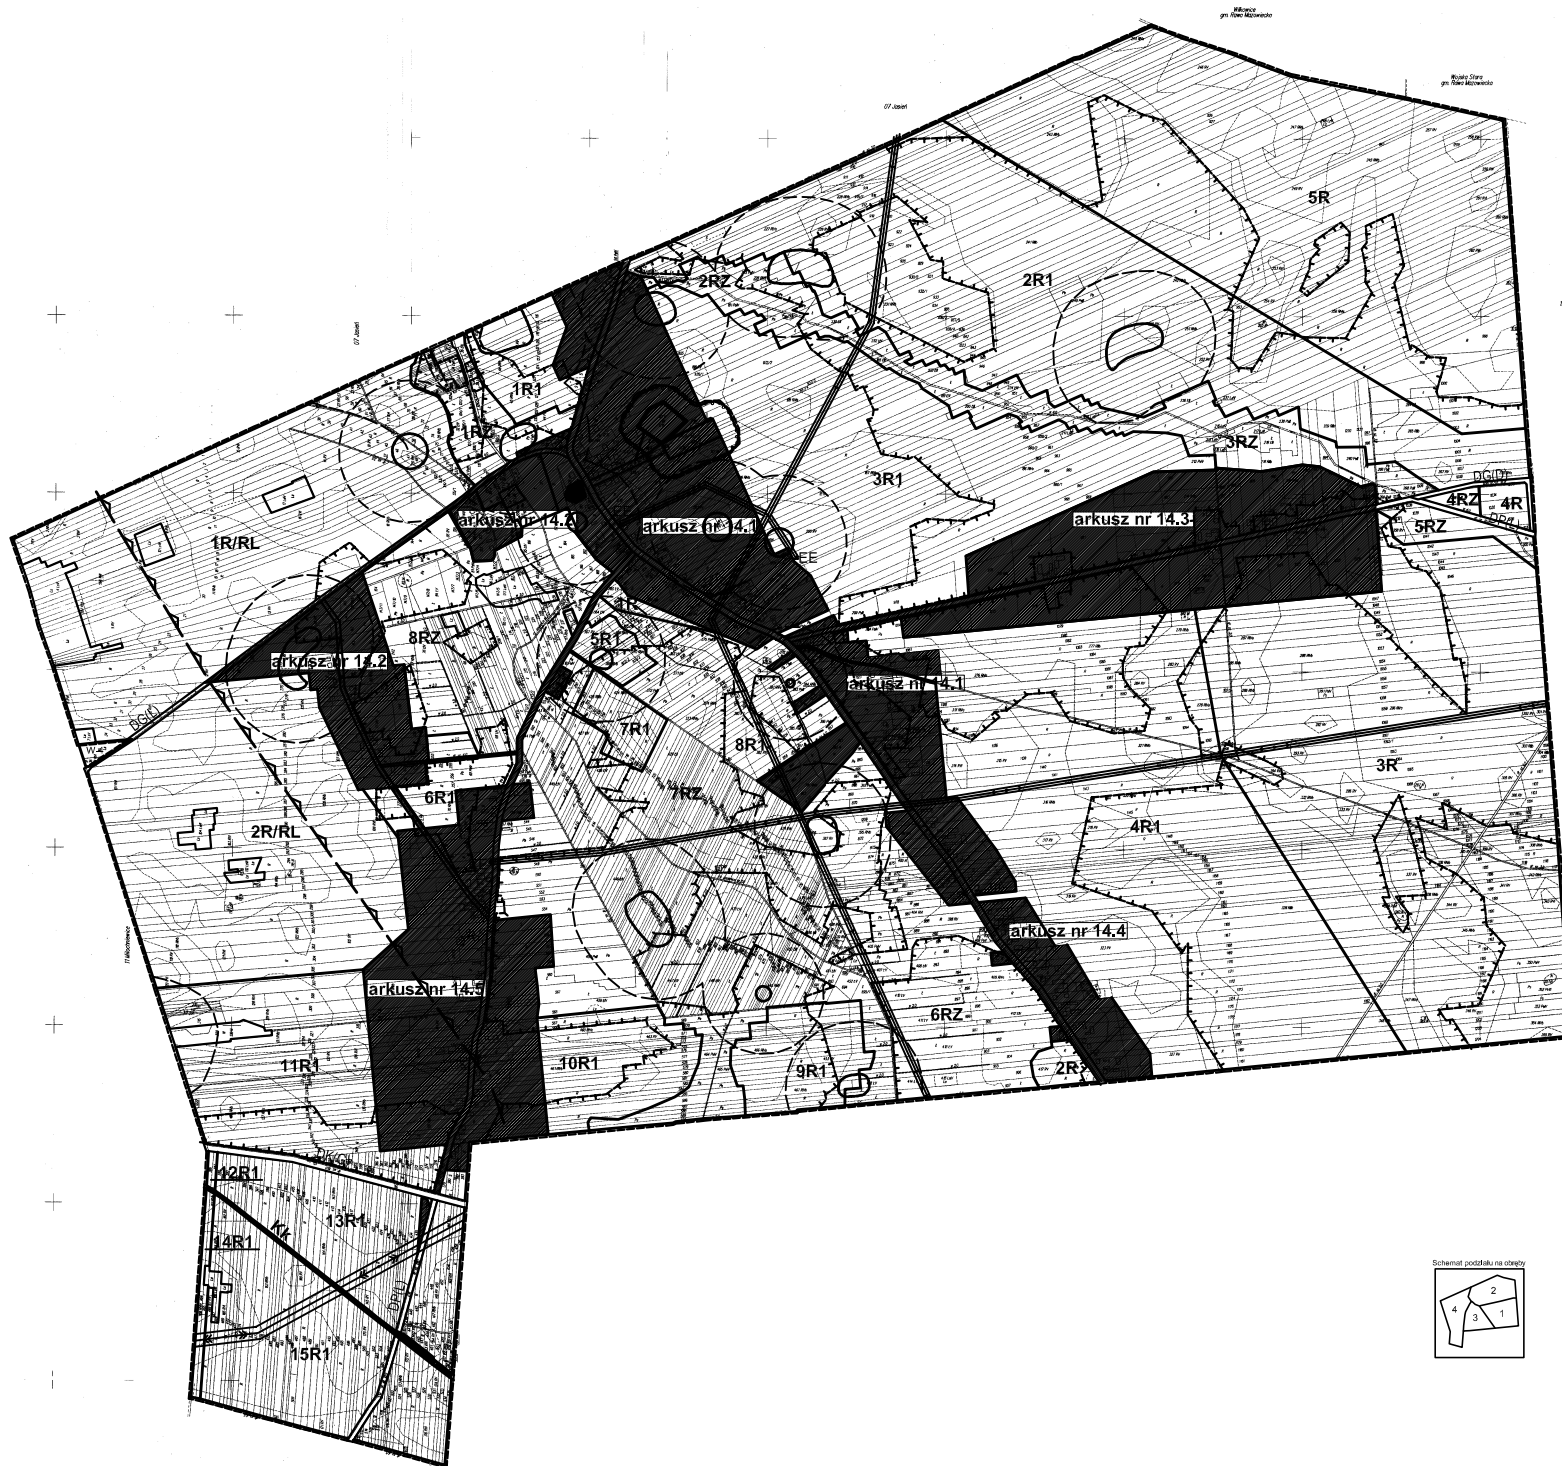

gmina GŁUCHÓW wieś WYSOKIENICE


Załącznik nr 1 do uchwały Nr XIII/78/07
Rady Gminy Głuchów z dnia 30 października 2007r.

RYSunEK PLANu arkusz nr 14



skala 1:5 000

5. Skoczek

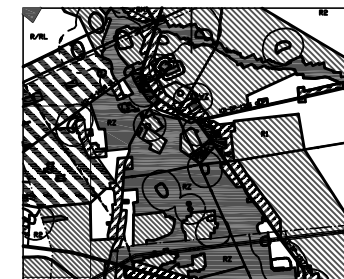

Wzrys z rysunku Studium uwarunkowań
i kierunków zagospodarowania przestrzennego gminy Głuchów - skala 1:20 000

LEGENDA:

GRANICE I OBSZARY PLANISTYCZNE

- Granica obszaru objętego planem
- Linie rozgraniczające tereny o różnym przeznaczeniu
- Obszar inwestycyjny wsi objęty rysunkiem planu w skali 1:2000

SYMBOLY IDENTYFIKACYJNE TERENÓW

- R,R1** Różniczej przestrzeni produkcyjnej w tym: R1 - wskazane do intensyfikacji sadzezeń
- RZ** Trwałych użytków zielonych tworzących lokalne i regionalne ciągi ekologiczne
- R/RL** Przeznaczone do zalesienia
- DK(G)** Drogi krajowej klasy G
- DP(L)** Drogi powiatowej klasy L
- DG(L)** Drogi gminnej klasy L
- DG(D)** Drogi gminnej klasy D

OBSZARY PODLEGAJĄCE OCHRONIE

- Granica Głównego Zbiornika Wód Podziemnych (Tomaszów-Kolus zki)
- Granice terenów zmieliorowanych
- Tereny zagrożenia powodzią
- Stanowiska archeologiczne
- Strefy ochrony stanowisk archeologicznych
- Strefy ochrony sanitarnej
- Kk** Kolejki wąskotorowej

OZNACZENIA INFORMACYJNE

- Strefy oddziaływania napowietrznych linii wysokiego/średniego napięcia - istniejące
- EE** Stacje transformatorowe 15/04 kV - istniejące
- LS** Tereny zalesień i sadzezeń

