
SKOK W DAL - ZESKOCZNIA - RZUT

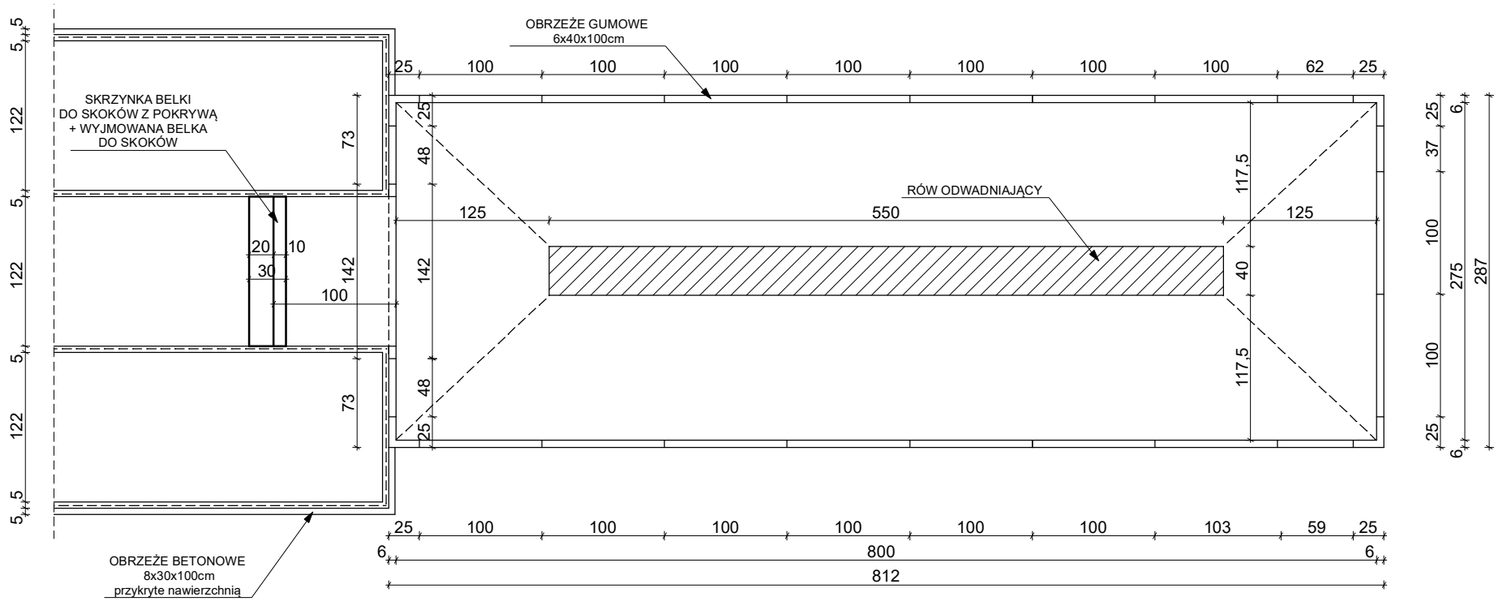

TEMAT I ADRES:	**BUDOWA BIEŻNI SŁUŻĄCEJ REKREACJI W WYSOKIENICACH** **96-130 Głuchów, Wysokienice, dz. nr ewid.: 179**
INWESTOR:	Gmina Głuchów Aleja Klonowa 5 96-130 Głuchów
PROJEKT:	ARCHIVISION PRACOWNIA PROJEKTOWA "ARCHIVISION" 96-100 SKIERNIEWICE, ul. PIŁSUDSKIEGO 17, tel.: 502 591 447
PROJEKTANT KONSTRUKCJI:	MGR INŻ. MICHAŁ KRAWCZYK UPR.NR LOD/0984/PWOK/08 W SPECJALNOŚCI KONSTRUKCYJNO-BUDOWLANEJ
TYTUŁ RYSUNKU:	SKOK W DAL - RZUT
NR RYS.:	03
BRANŻA:	BUDOWLANA
SKALA:	1:50
FAZA:	PROJEKT BUDOWLANY
DATA:	STYCZEŃ 2020

WSZELKIE PRAWA DOTYCZĄCE TEGO RYSUNKU SĄ WŁASNOŚCIĄ FIRMY" ARCHIVISION". NINIEJSZY RYSUNEK JEST WYDANY POD WARUNKIEM, IŻ NIE BĘDZIE UDOSTĘPNIANY I KOPIOWANY BEZ UZGODNIENIA Z FIRMĄ " ARCHIVISION".