SKOK W DAL - PRZEKROJE

13 mm	NAWIERZCHNIA POLIURETANOWA TYPU NATRYSKOWEGO
35mm	PODBUDOWA ELASTYCZNA
40mm	WARSTWA WYRÓWNAWCZA - KRUSZYWOŁAMANE 0,0-4,0mm
200mm	KRUSZYWO ŁAMANE 0-31,5mm Is=0,98 E2>80MPa
150mm	PIASEK GRUBOZIARNISTY ZAGĘSZCZONY WARSTWOWO DO Is=0,97 E2>80MPa
	GRUNT RODZIMY

PIASEK PŁUKANY 0-2 mm	300 mm
MATA FILTRUJĄCO - SEPARUJĄCA	
KRUSZYWO GRUBE 31,5-63,0mm	80mm
ŻWIR 2-8mm	150mm
ŻWIR 16-31,5mm	300mm
GEOWŁOKNINA 200g/m^2	
GRUNT RODZIMY	

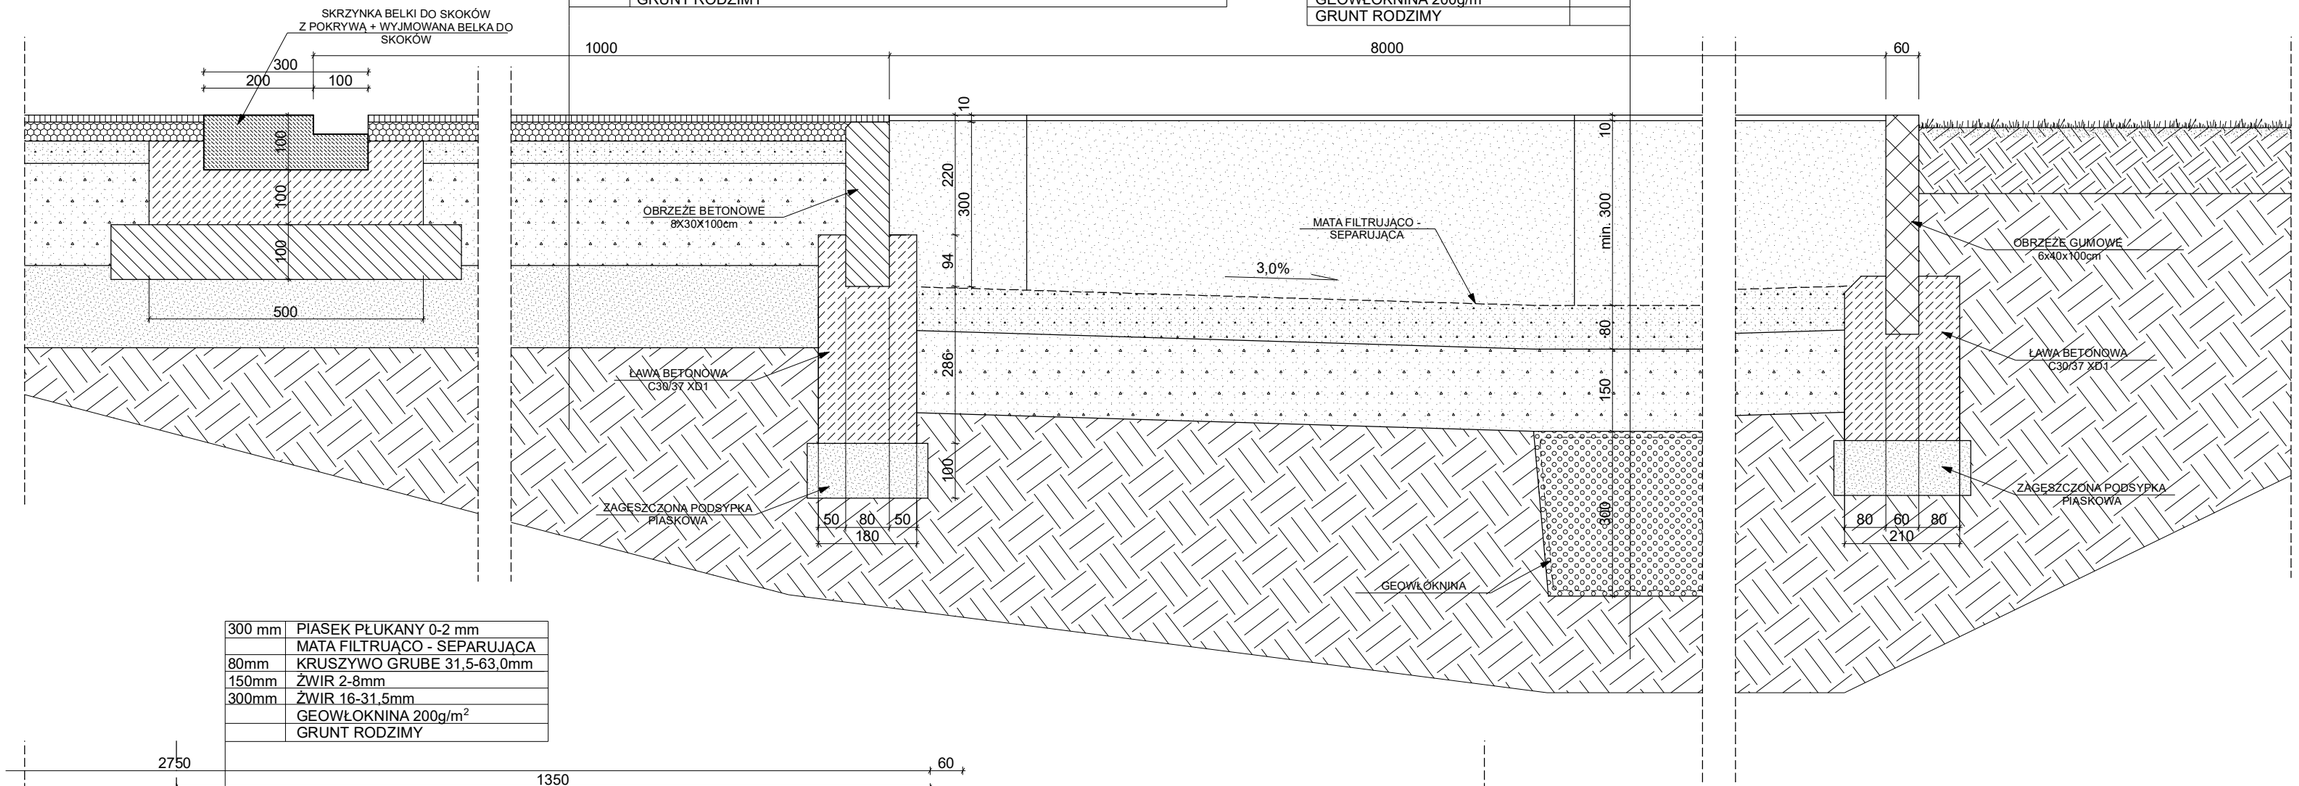

300 mm	PIASEK PŁUKANY 0-2 mm
	MATA FILTRUJĄCO - SEPARUJĄCA
80mm	KRUSZYWO GRUBE 31,5-63,0mm
150mm	ŻWIR 2-8mm
300mm	ŻWIR 16-31,5mm
	GEOWŁOKNINA 200g/m^2
	GRUNT RODZIMY

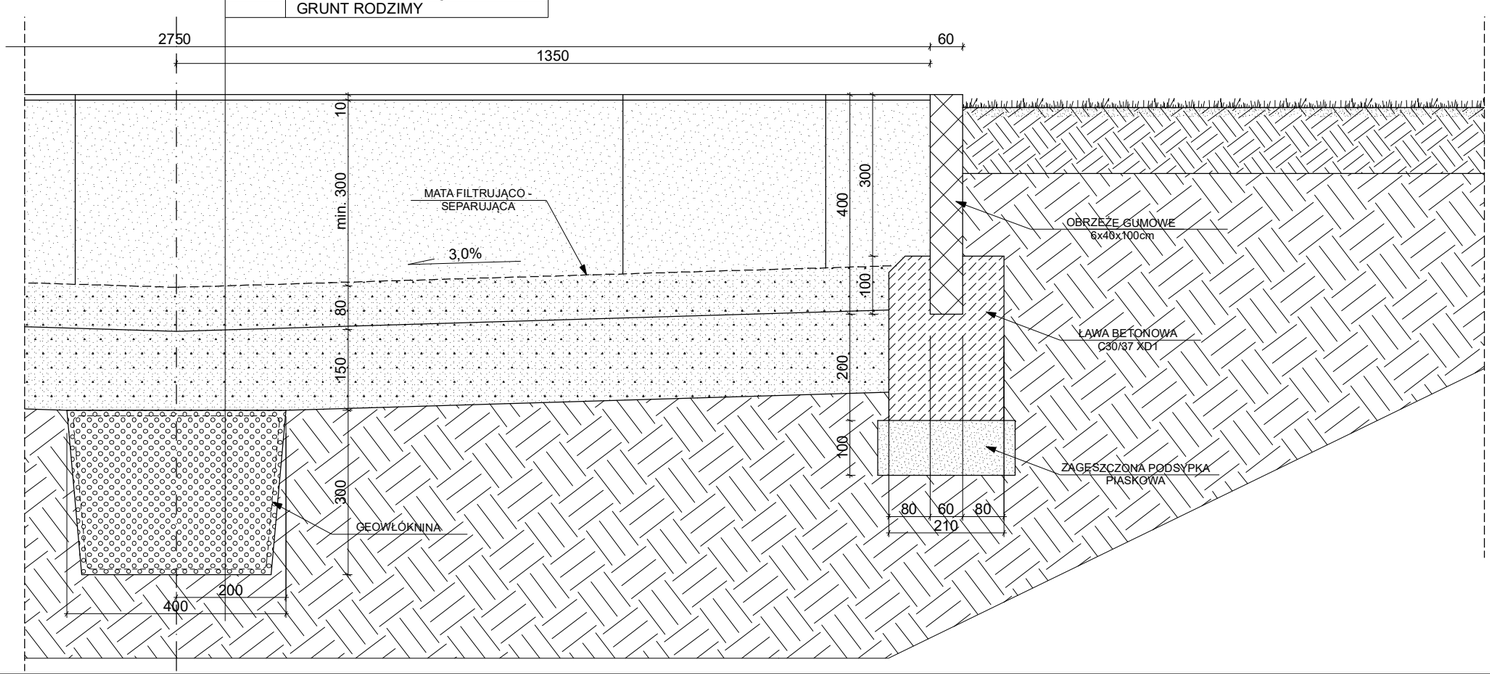

TEMAT I ADRES:	**BUDOWA BIEŻNI SŁUŻĄCEJ REKREACJI W WYSOKIENICACH** **96-130 Głuchów, Wysokienice, dz. nr ewid.: 179**		
INWESTOR:	Gmina Głuchów Aleja Klonowa 5 96-130 Głuchów		
PROJEKT:	ARCHIVISION PRACOWNIA PROJEKTOWA "ARCHIVISION" 96-100 SKIERNIEWICE, ul. PIŁSUDSKIEGO 17, tel.: 502 591 447		
PROJEKTANT KONSTRUKCJI:	MGR INŻ. MICHAŁ KRAWCZYK	UPR.NR LOD/0084/PWOK/08 W SPECJALNOŚCI KONSTRUKCYJNO-BUDOWLANEJ	
TYTUŁ RYSUNKU:	SKOK W DAL - PRZEKROJE		NR RYS.: 04
BRANŻA:	BUDOWLANA	SKALA: 1:10	
FAZA:	PROJEKT BUDOWLANY	DATA: STYCZEŃ 2020	

WSZELKIE PRAWA DOTYCZĄCE TEGO RYSUNKU SĄ WŁASNOŚCIĄ FIRMY" ARCHIVISION". NINIEJSZY RYSUNEK JEST WYDANY POD WARUNKIEM, IŻ NIE BĘDZIE UDOSTĘPNIANY I KOPIOWANY BEZ UZGODNIENIA Z FIRMĄ " ARCHIVISION".