


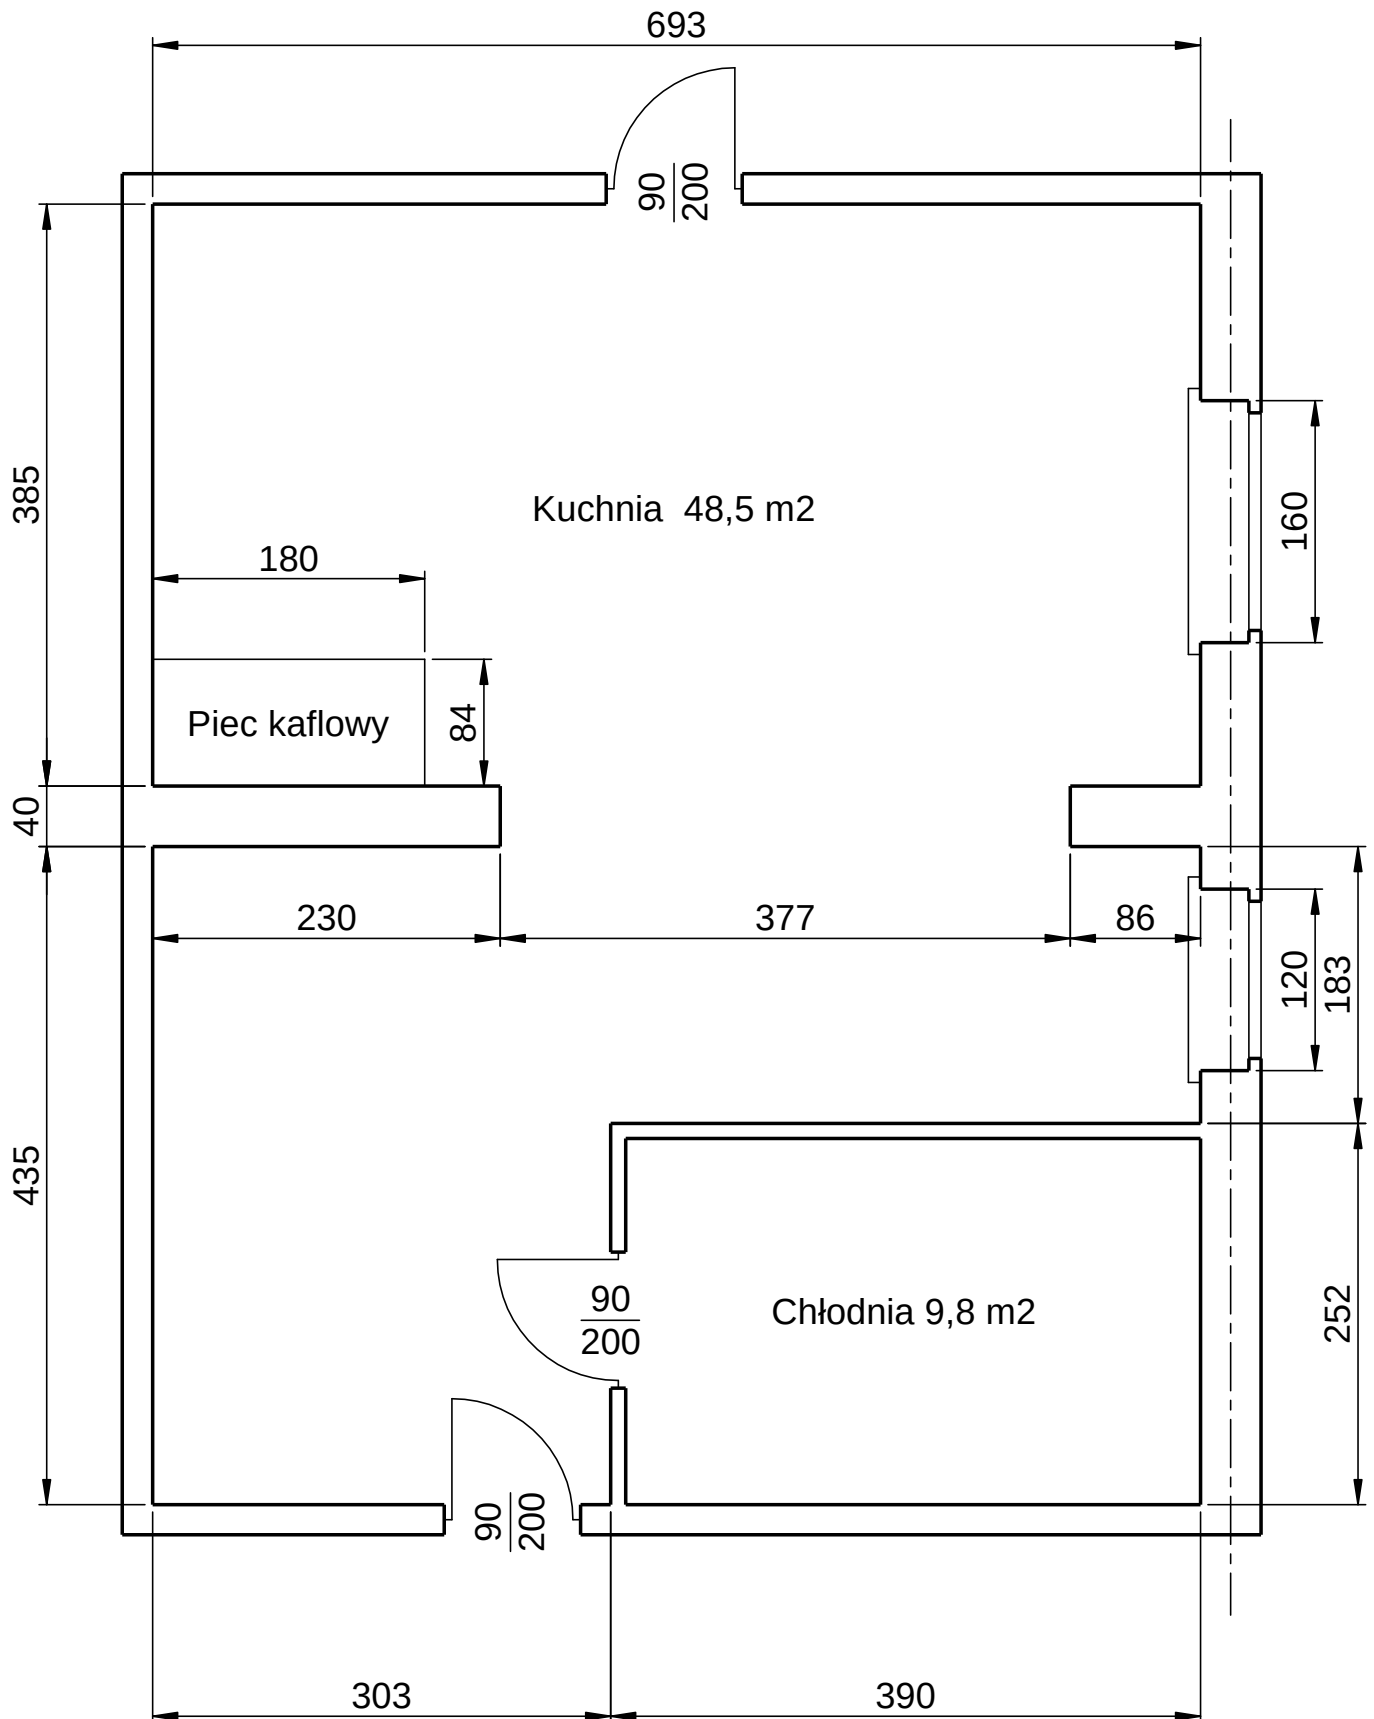

Nazwa rysunku: Kuchnia OSP Michowice
 Lokalizacja obiektu: Michowice 54, 96-130 Głuchów

UWAGI:

Całkowita wysokość kuchni: 390 cm
 Obecna wysokość ułożonych płytek na ścianach: 190 cm
 Planowana wysokość sufitu podwieszanego: 350 cm
 Planowana wysokość ułożenia płytek na ścianach: 350 cm

Skala 1:50