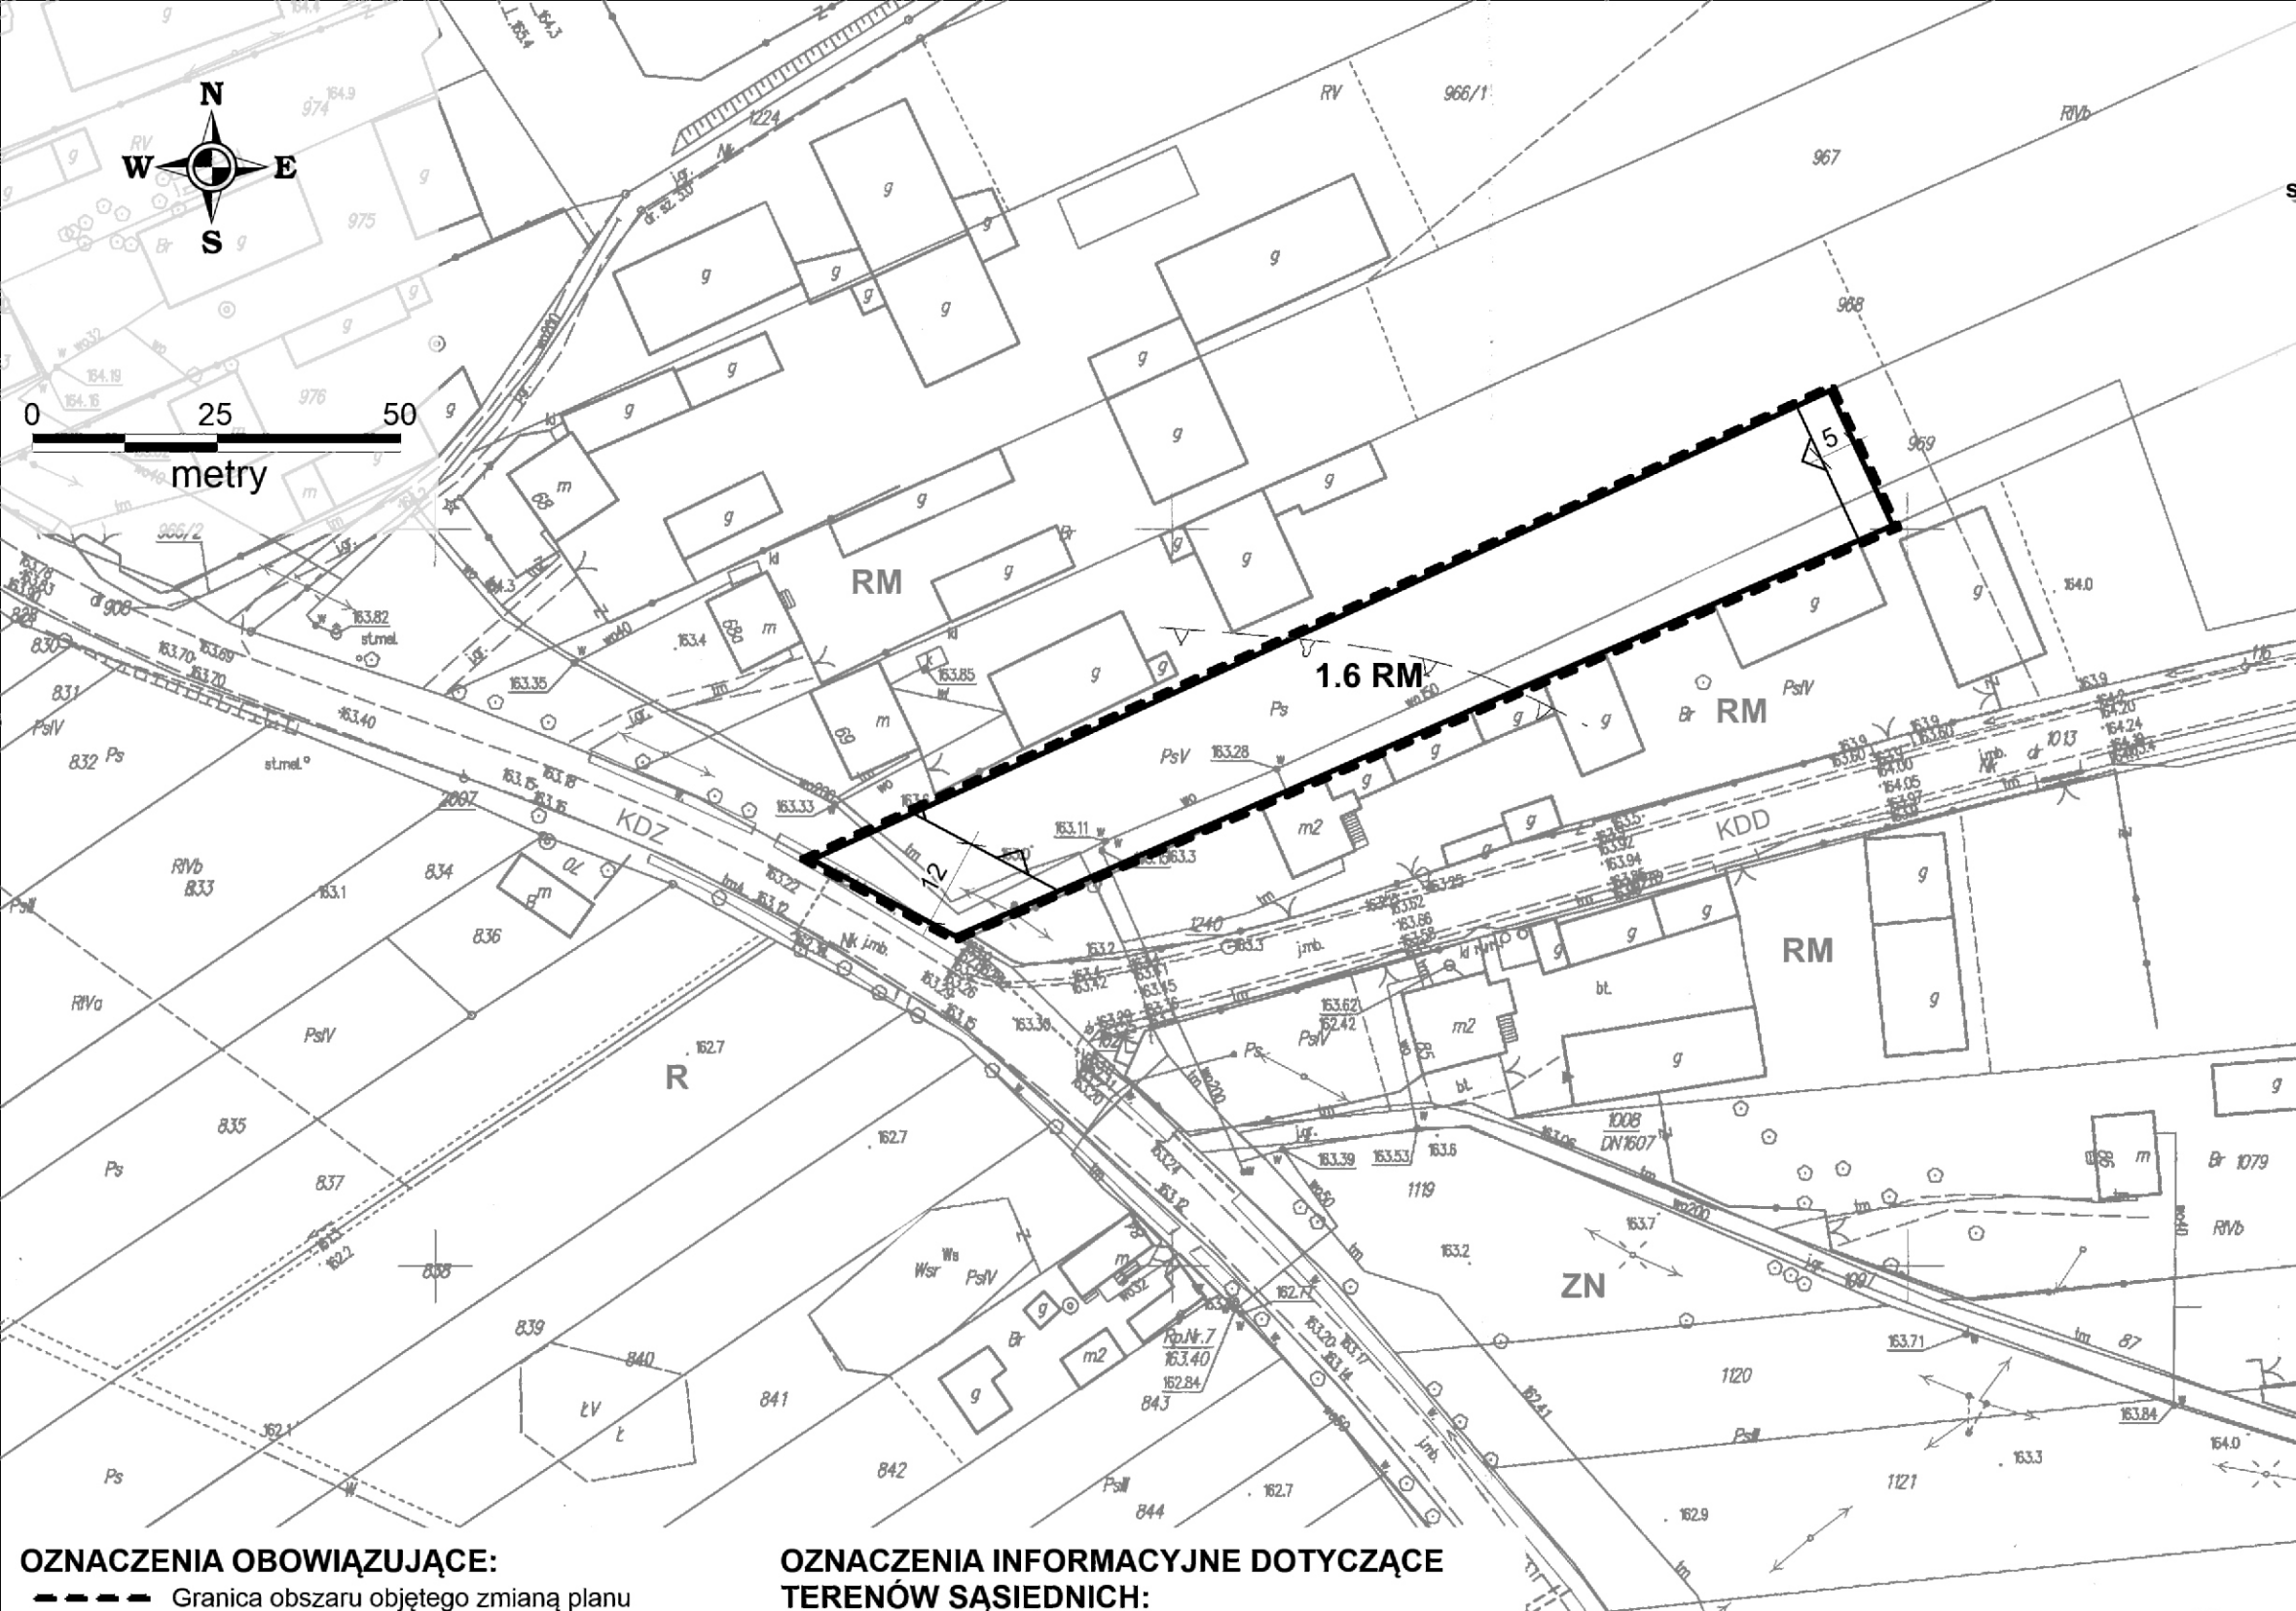




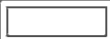
GMINA GŁUCHÓW
Zmiana miejscowego planu zagospodarowania
przestrzennego gminy Głuchów dla obszaru
stanowiącego fragmenty obrębu WYSOKIENICE

SKALA 1:1 000 **Rysunek zmiany planu**

Załącznik nr 1.6 do uchwały nr
Rady Gminy Głuchów z dnia



 
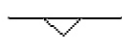
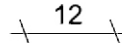
Wyrys ze studium uwarunkowań i kierunków
zagospodarowania przestrzennego gminy Głuchów
Skala 1 : 10 000

 Obszar objęty zmianą planu

 tereny zabudowy zagrodowej w gospodarstwach rolnych
M2 - hodowlanych i ogrodniczych, oraz tereny zabudowy
zagrodowej i jednorodzinnej

 KD-P (Z)(L) - drogi powiatowe (zbiorcze i lokalne)

OZNACZENIA OBOWIĄZUJĄCE:

-  Granica obszaru objętego zmianą planu
-  Linie rozgraniczające tereny o różnym przeznaczeniu lub różnych zasadach zagospodarowania
-  Linie zabudowy nieprzekraczalne
-  Granica strefy konserwatorskiej ochrony archeologicznej
- RM** Tereny zabudowy zagrodowej
-  Oznaczenia odległości w zagospodarowaniu terenu

**OZNACZENIA INFORMACYJNE DOTYCZĄCE
TERENÓW SĄSIEDNICH:**

- RM** Tereny zabudowy zagrodowej
- R** Tereny rolne z zakazem zabudowy
- ZN** Tereny zieleni naturalnej
- KDZ** Istniejąca droga publiczna (powiatowa) klasy Z
- KDD** Istniejąca droga publiczna (gminna) klasy D

ORGAN SPORZĄDZAJĄCY: Wójt Gminy Głuchów	
NAZWA OPRACOWANIA: ZMIANA MIEJSCOWEGO PLANU ZAGOSPODAROWANIA PRZESTRZENNEGO GMINY GŁUCHÓW	
OBSZAR OPRACOWANIA: Fragment obrębu Wysokienice - uchw. o przyst. nr XXII/151/2020 - zał. nr 5	
ETAP OPRACOWANIA: Wyłożenie do publicznego wglądu	
OPRACOWANIE: WPPHU "MUR" Zbigniew Murawski	
GŁÓWNY PROJEKTANT: mgr inż. arch. Ewa Murawska	
OPRACOWANIA GRAFICZNE: mgr inż. Zbigniew Murawski	
DATA: Czerwiec 2021 r.	SKALA: 1:1000