





Wyrys ze studium uwarunkowań i kierunków
zagospodarowania przestrzennego gminy Głuchów
Skala 1 : 10 000

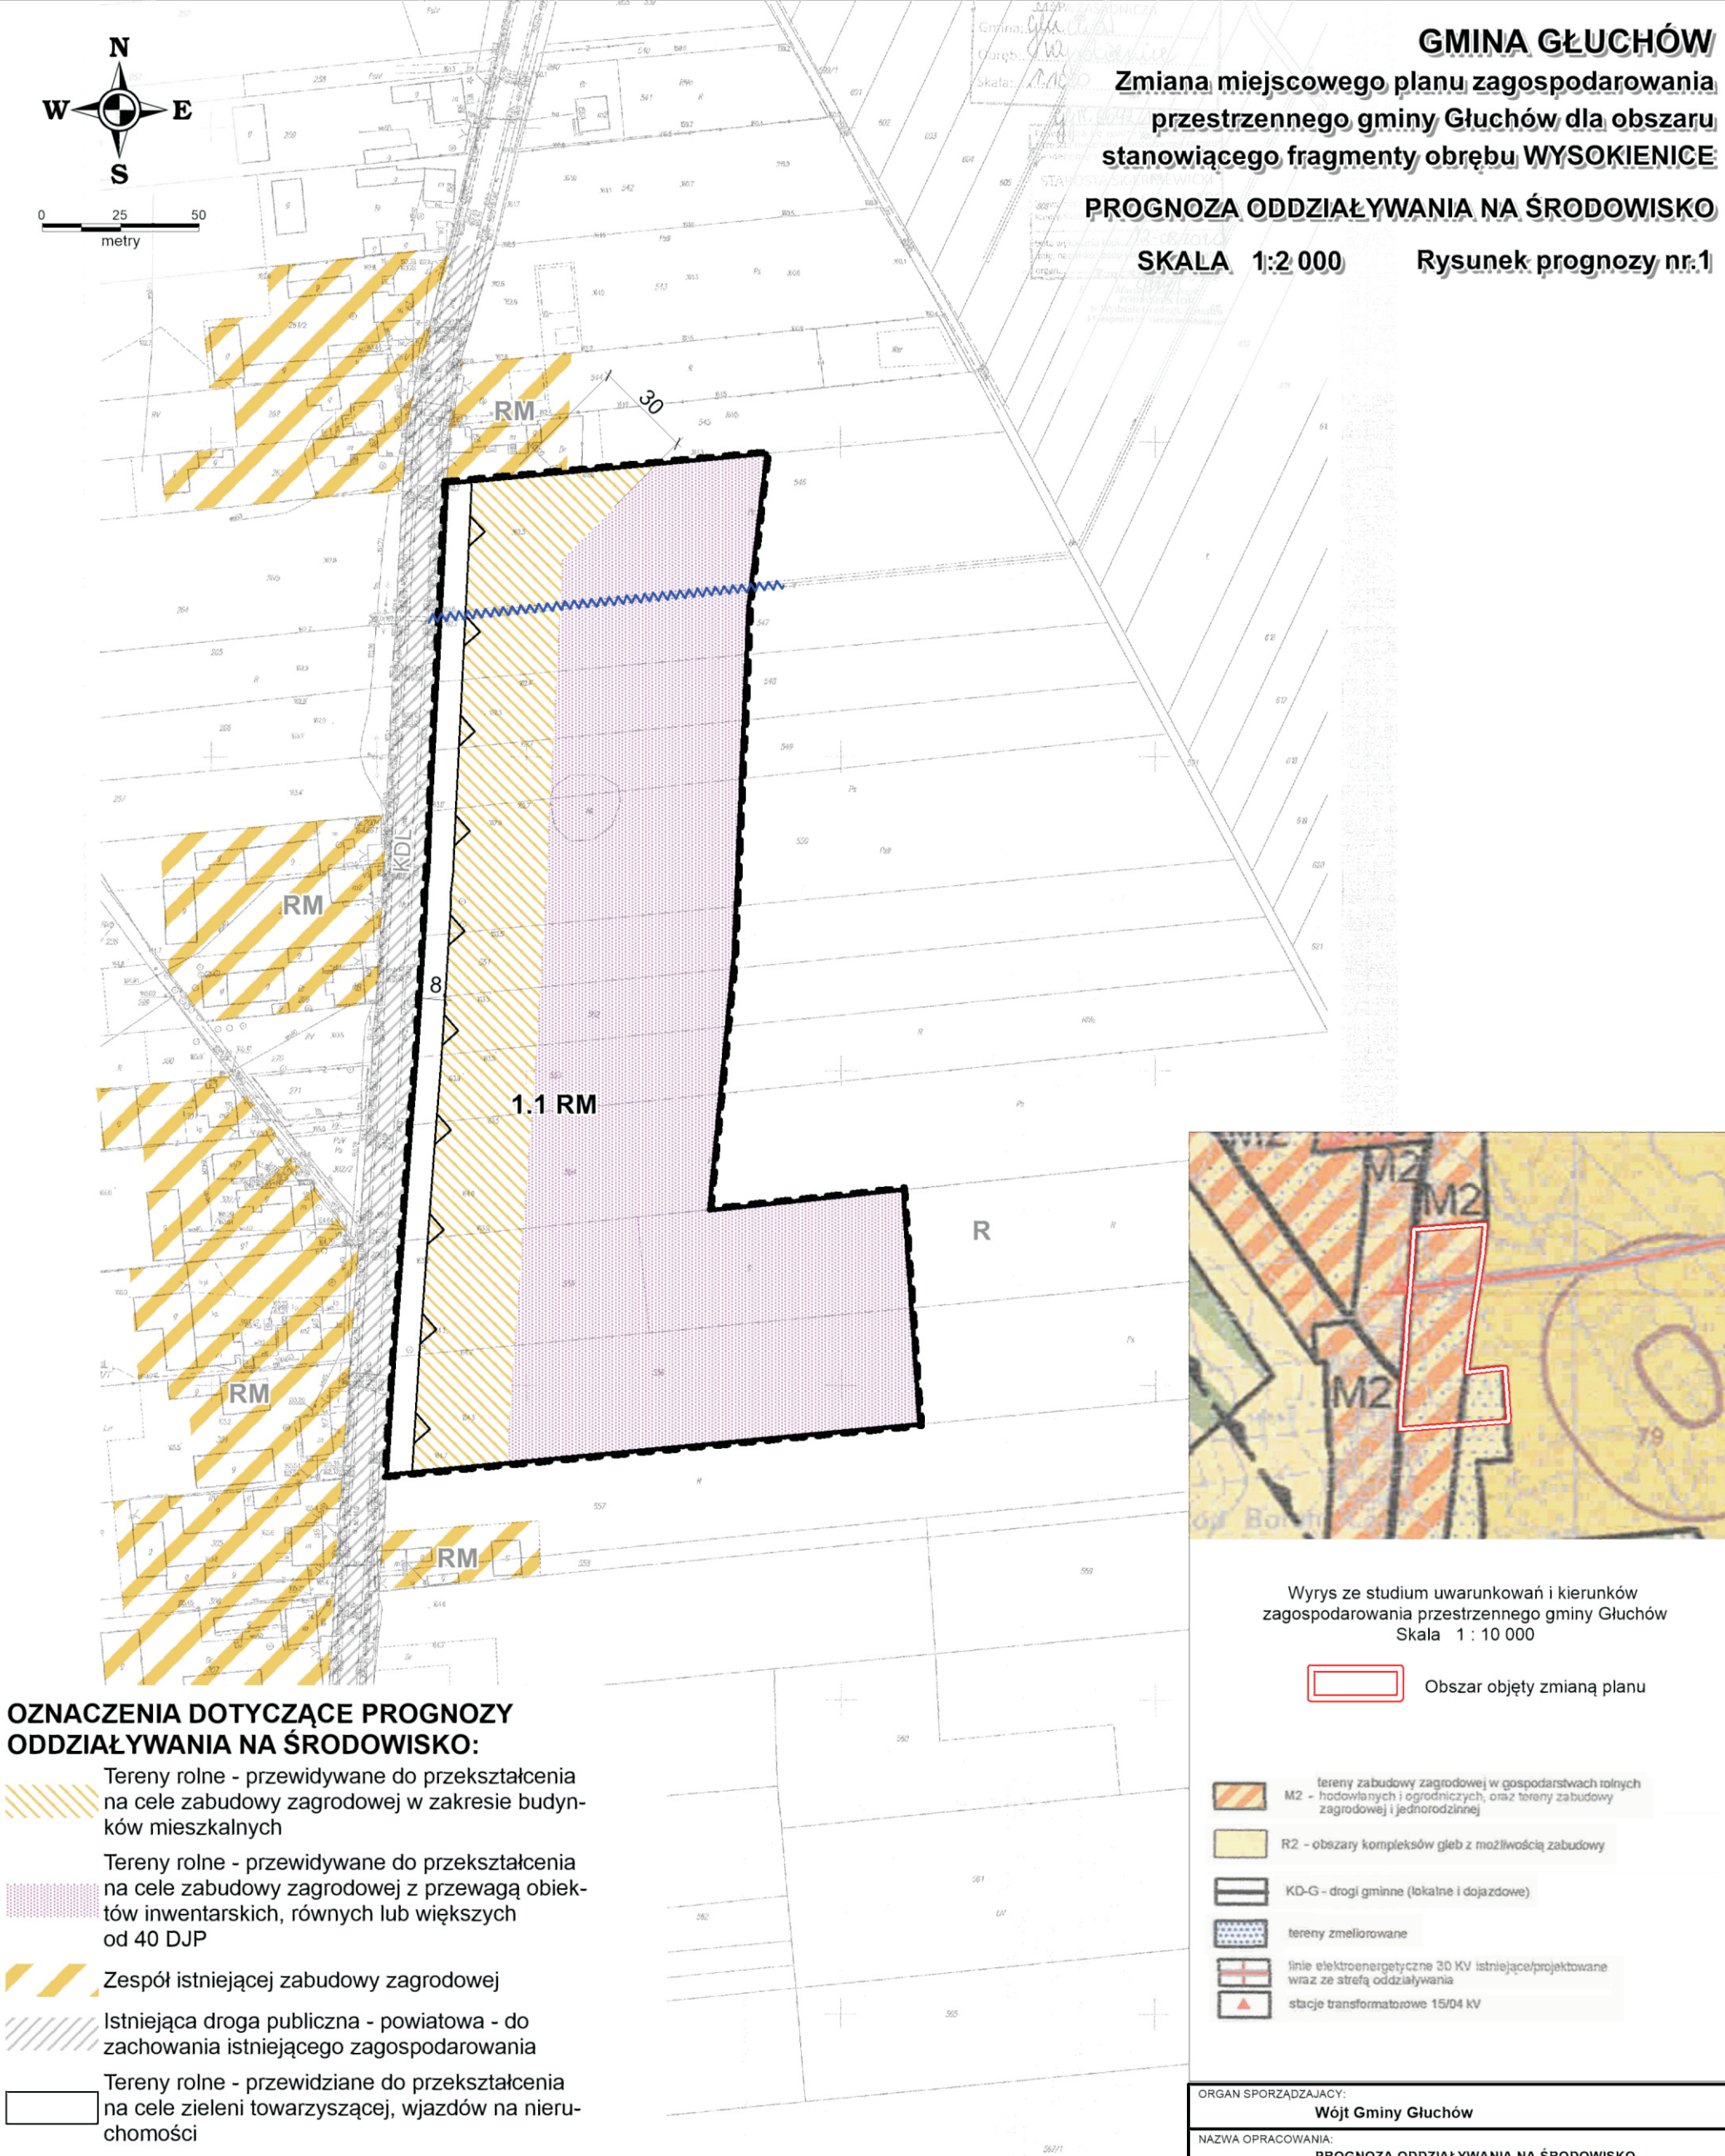

Obszar objęty zmianą planu

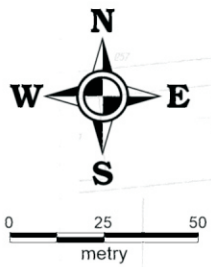

tereny zabudowy zagrodowej w gospodarstwach rolnych
M2 - hodowlanych i ogrodnich, oraz tereny zabudowy
zagrodowej i jednorodzinnej



R2 - obszary kompleksów gleb z możliwością zabudowy



KD-G - drogi gminne (lokalne i dojazdowe)



tereny zmeliorowane



linie elektroenergetyczne 30 kV istniejące/projektowane
wraz ze strefą oddziaływania



stacje transformatorowe 15/04 kV

OZNACZENIA DOTYCZĄCE PROGNOZY
ODDZIAŁYWANIA NA ŚRODOWISKO:



Tereny rolne - przewidywane do przekształcenia
na cele zabudowy zagrodowej w zakresie budyn-
ków mieszkalnych




Tereny rolne - przewidywane do przekształcenia
na cele zabudowy zagrodowej z przewagą obiekt-
ów inwentarskich, równych lub większych
od 40 DJP



Zespół istniejącej zabudowy zagrodowej



Istniejąca droga publiczna - powiatowa - do
zachowania istniejącego zagospodarowania

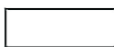

Tereny rolne - przewidziane do przekształcenia
na cele zieleni towarzyszącej, wjazdów na nieru-
chomości

OZNACZENIA OBOWIĄZUJĄCE:

Granica obszaru objętego zmianą planu

Linie rozgraniczające tereny o różnym
przeznaczeniu lub różnych zasadach
zagospodarowania

Linie zabudowy nieprzekraczalne

RM

Zabudowa zagrodowa

8

Oznaczenia odległości w zagospodarowaniu
terenu

OZNACZENIA INFORMACYJNE:

Urządzenia melioracji wodnych szczegółowych
- przebieg istniejącego rowu melioracyjnego R-13

OZNACZENIA INFORMACYJNE DOTYCZĄCE
TERENÓW SĄSIEDNICH:

RM

Tereny zabudowy zagrodowej

R

Tereny rolne z zakazem zabudowy

KDL

Istniejąca droga publiczna (powiatowa) klasy L

ORGAN SPORZĄDZAJĄCY:

Wójt Gminy Głuchów

NAZWA OPRACOWANIA:

PROGNOZA ODDZIAŁYWANIA NA ŚRODOWISKO
ZMIANY MIEJSCOWEGO PLANU ZAGOSPODAROWANIA
PRZESTRZENNEGO GMINY GŁUCHÓW DLA FRAGMENTU
OBRĘBU WYSOKIENICE

OBSZAR OPRACOWANIA:

Fragment obrębu Wysokienice - uchw. o przyst.
nr XXII/151/2020 - zał. nr 1

ETAP OPRACOWANIA:

Wyłożenie do publicznego wglądu

OPRACOWANIE:

WPPHU "MUR" Zbigniew Murawski

GŁÓWNY PROJEKTANT:

mgr inż. arch. Ewa Murawska

OPRACOWANIA GRAFICZNE:

mgr inż. Zbigniew Murawski

DATA:

Czerwiec 2021 r.

SKALA:

1:2000