


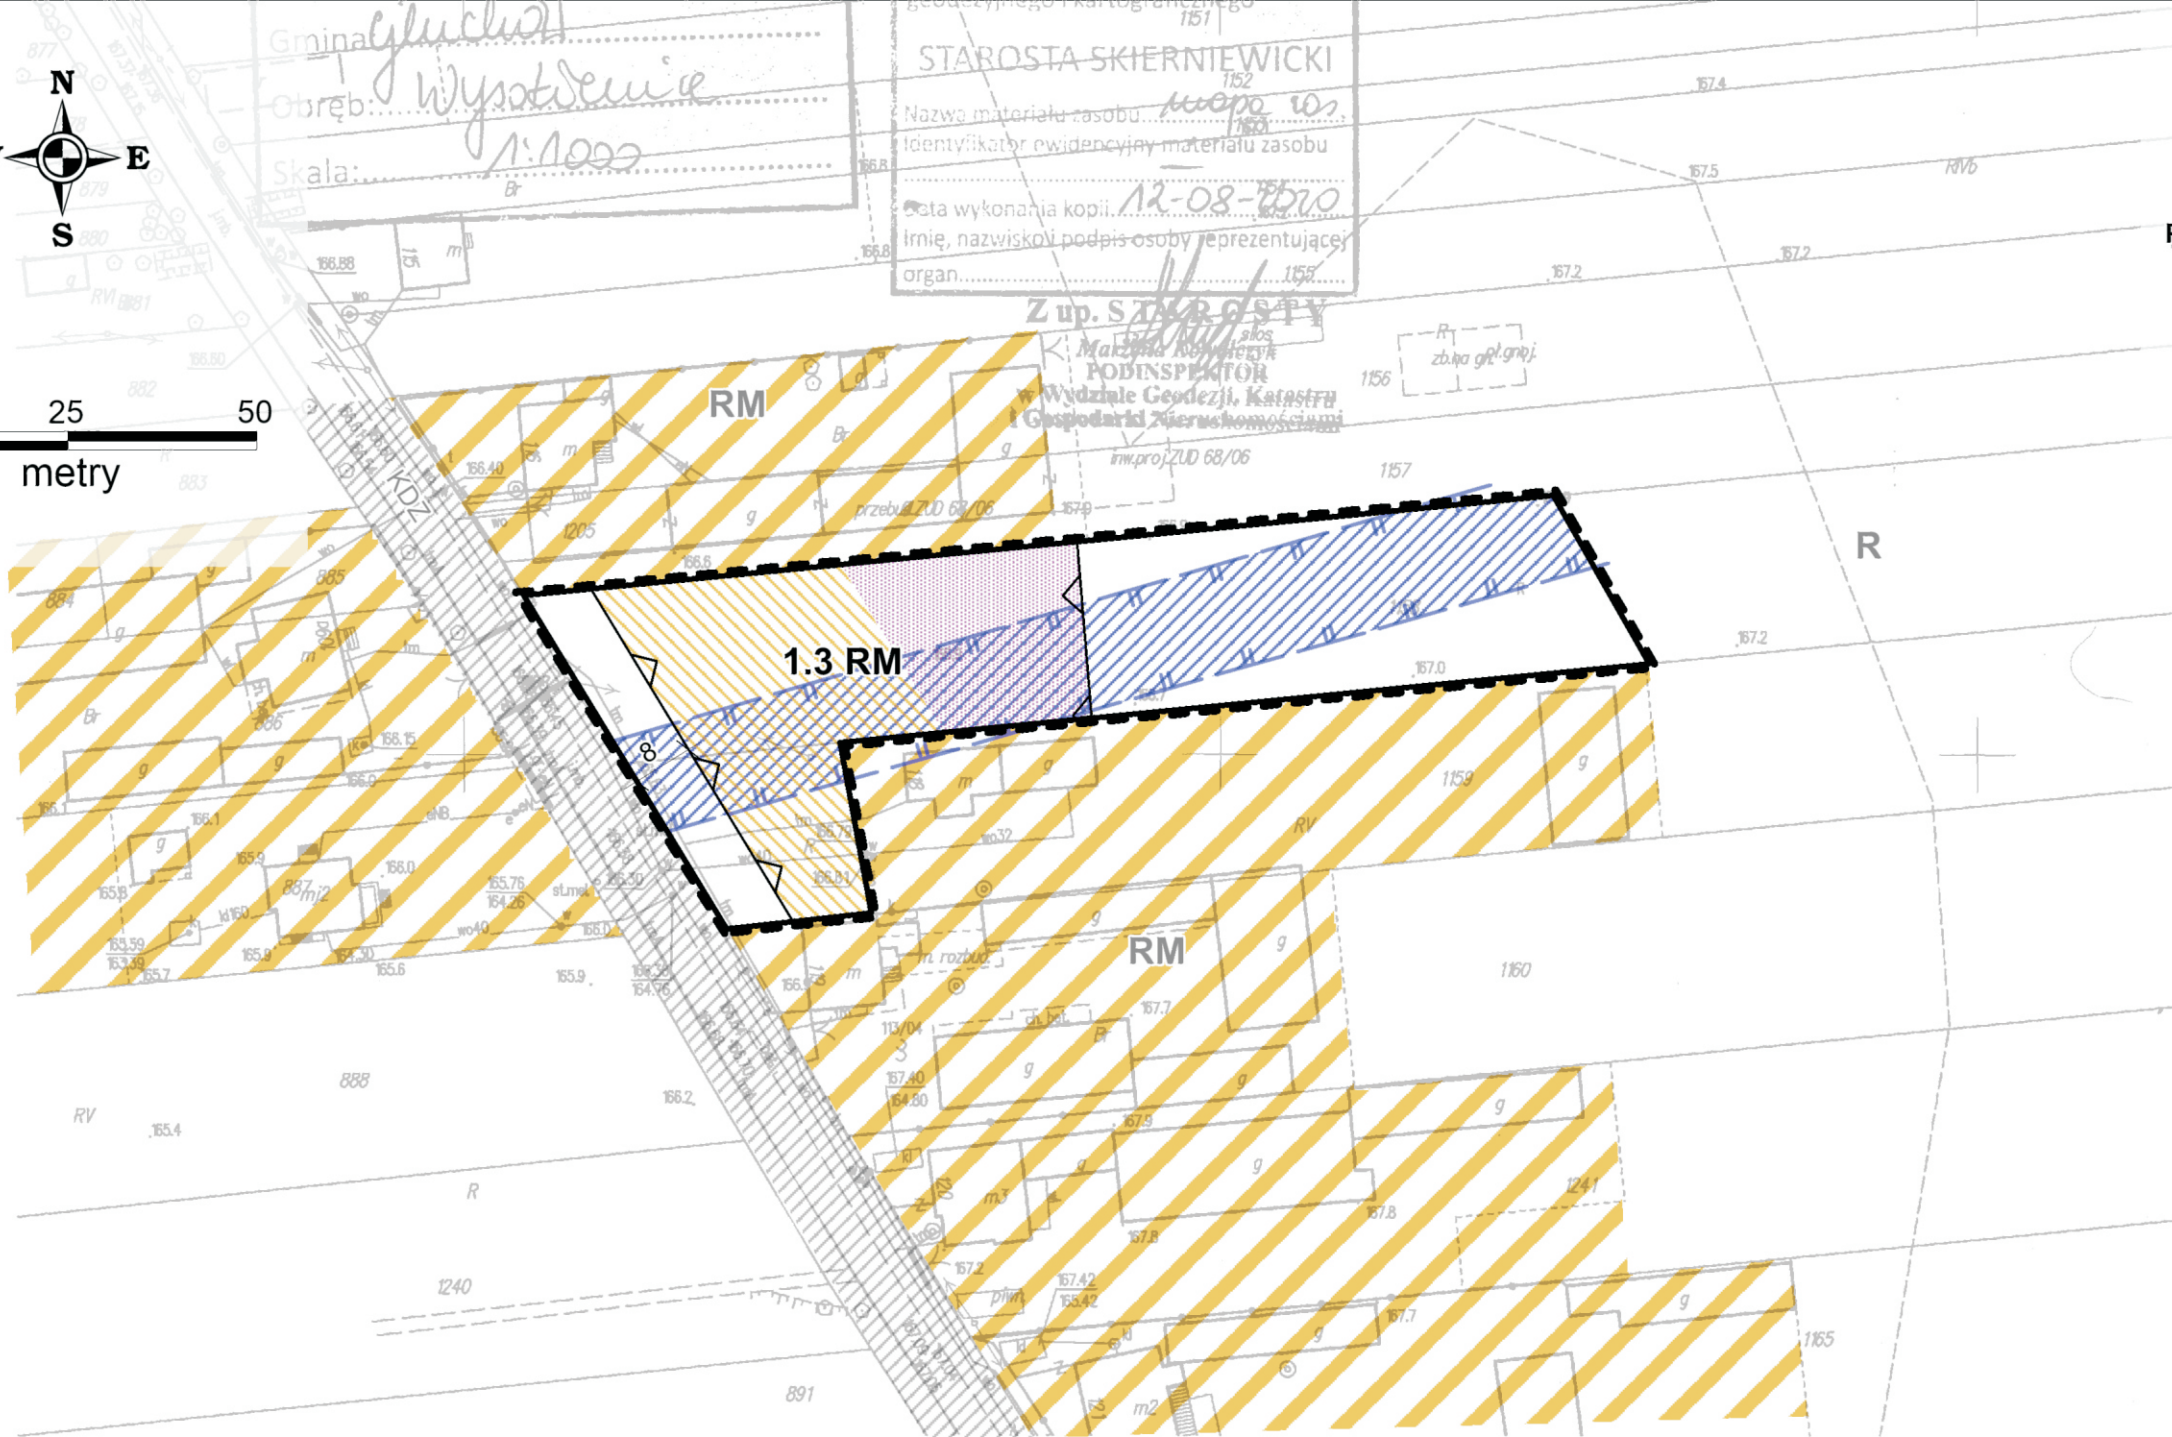

0 25 50
metry



STAROSTA SKIERNIEWICKI
Nazwa materiału zasobu: mapa w.
Identyfikator ewidencyjny materiału zasobu: 152
Data wykonania kopii: 12-08-2010
Imię, nazwisko i podpis osoby reprezentującej organ: [signature]

Z up. STARSZYSTY
Maciej Kowalczyk
PODINSPEKTOR
Wydział Geodezji, Katastru
i Gospodarki Nieruchomościami


GMINA GŁUCHÓW

Zmiana miejscowego planu zagospodarowania
przestrzennego gminy Głuchów dla obszaru
stanowiącego fragmenty obrębu WYSOKIENICE

PROGNOZA ODDZIAŁYWANIA NA ŚRODOWISKO

SKALA 1:1 000

Rysunek prognozy nr 3

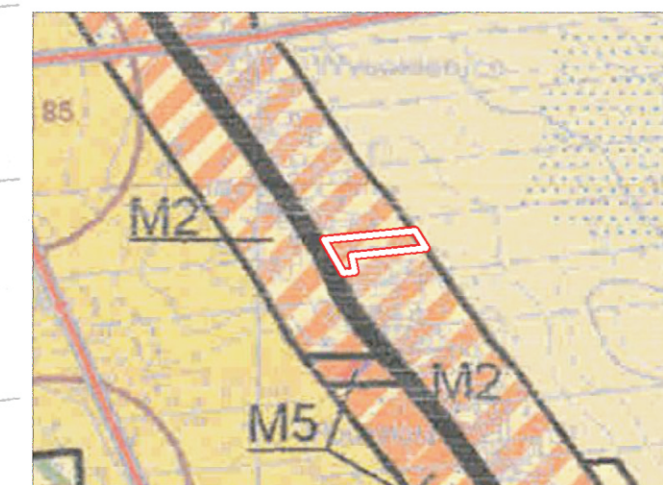

Wyrys ze studium uwarunkowań i kierunków
zagospodarowania przestrzennego gminy Głuchów
Skala 1 : 10 000

Obszar objęty zmianą planu

tereny zabudowy zagrodowej w gospodarstwach rolnych
M2 - hodowlanych i ogrodniczych, oraz tereny zabudowy
zagrodowej i jednorodzinnej

KD-G - drogi gminne (lokalne i dojazdowe)

OZNACZENIA DOTYCZĄCE PROGNOZY ODDZIAŁYWANIA NA ŚRODOWISKO:

Tereny rolne - przewidywane do przekształcenia
na cele zabudowy zagrodowej w zakresie budyn-
ków mieszkalnych

Tereny rolne - przewidywane do przekształcenia
na cele zabudowy zagrodowej z przewagą obiekt-
ów inwentarskich, równych lub większych
od 40 DJP

Zespół istniejącej zabudowy zagrodowej

Istniejąca droga publiczna - powiatowa - do
zachowania istniejącego zagospodarowania

Zasięg gruntów zmeliorowanych - urządzenia
melioracyjne do ewentualnej przebudowy

Tereny rolne - przewidziane do przekształcenia
na cele zieleni towarzyszącej lub wjazdów na
nieruchomość

OZNACZENIA OBOWIĄZUJĄCE:

Granica obszaru objętego zmianą planu

Linie rozgraniczające tereny o różnym
przeznaczeniu lub różnych zasadach
zagospodarowania

Linie zabudowy nieprzekraczalne

RM Tereny zabudowy zagrodowej

Oznaczenia odległości w zagospodarowaniu
terenu

OZNACZENIA INFORMACYJNE:

Granice gruntów zmeliorowanych

OZNACZENIA INFORMACYJNE DOTYCZĄCE TERENÓW SĄSIEDNICH:

RM Tereny zabudowy zagrodowej

R Tereny rolne z zakazem zabudowy

KDZ Istniejąca droga publiczna (powiatowa) klasy Z

ORGAN SPORZĄDZAJACY:

Wójt Gminy Głuchów

NAZWA OPRACOWANIA:

PROGNOZA ODDZIAŁYWANIA NA ŚRODOWISKO
ZMIANY MIEJSCOWEGO PLANU ZAGOSPODAROWANIA
PRZESTRZENNEGO GMINY GŁUCHÓW DLA FRAGMENTU
OBRĘBU WYSOKIENICE

OBSZAR OPRACOWANIA:

Fragment obrębu Wysokienice - uchw. o przyst.
nr XXII/151/2020 - zał. nr 2

ETAP OPRACOWANIA:

Wyłożenie do publicznego wglądu

OPRACOWANIE:

WPPHU "MUR" Zbigniew Murawski

GŁÓWNY PROJEKTANT:

mgr inż. arch. Ewa Murawska

OPRACOWANIA GRAFICZNE:

mgr inż. Zbigniew Murawski

DATA:

Czerwiec 2021 r.

SKALA:

1:1000