




GMINA GŁUCHÓW

Zmiana miejscowego planu zagospodarowania
przestrzennego gminy Głuchów dla obszarów
stanowiących fragmenty obrębu BIAŁYŃIN KRASÓWKA


SKALA 1:2 000

Rysunek zmiany planu

Załącznik nr 1.1 do uchwały nr
Rady Gminy Głuchów z dnia

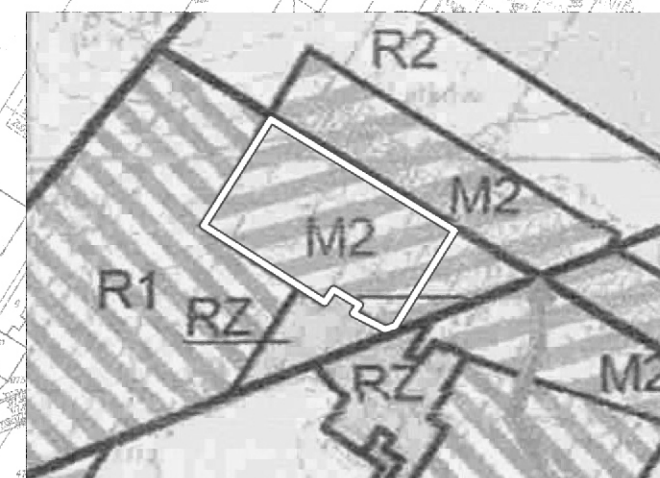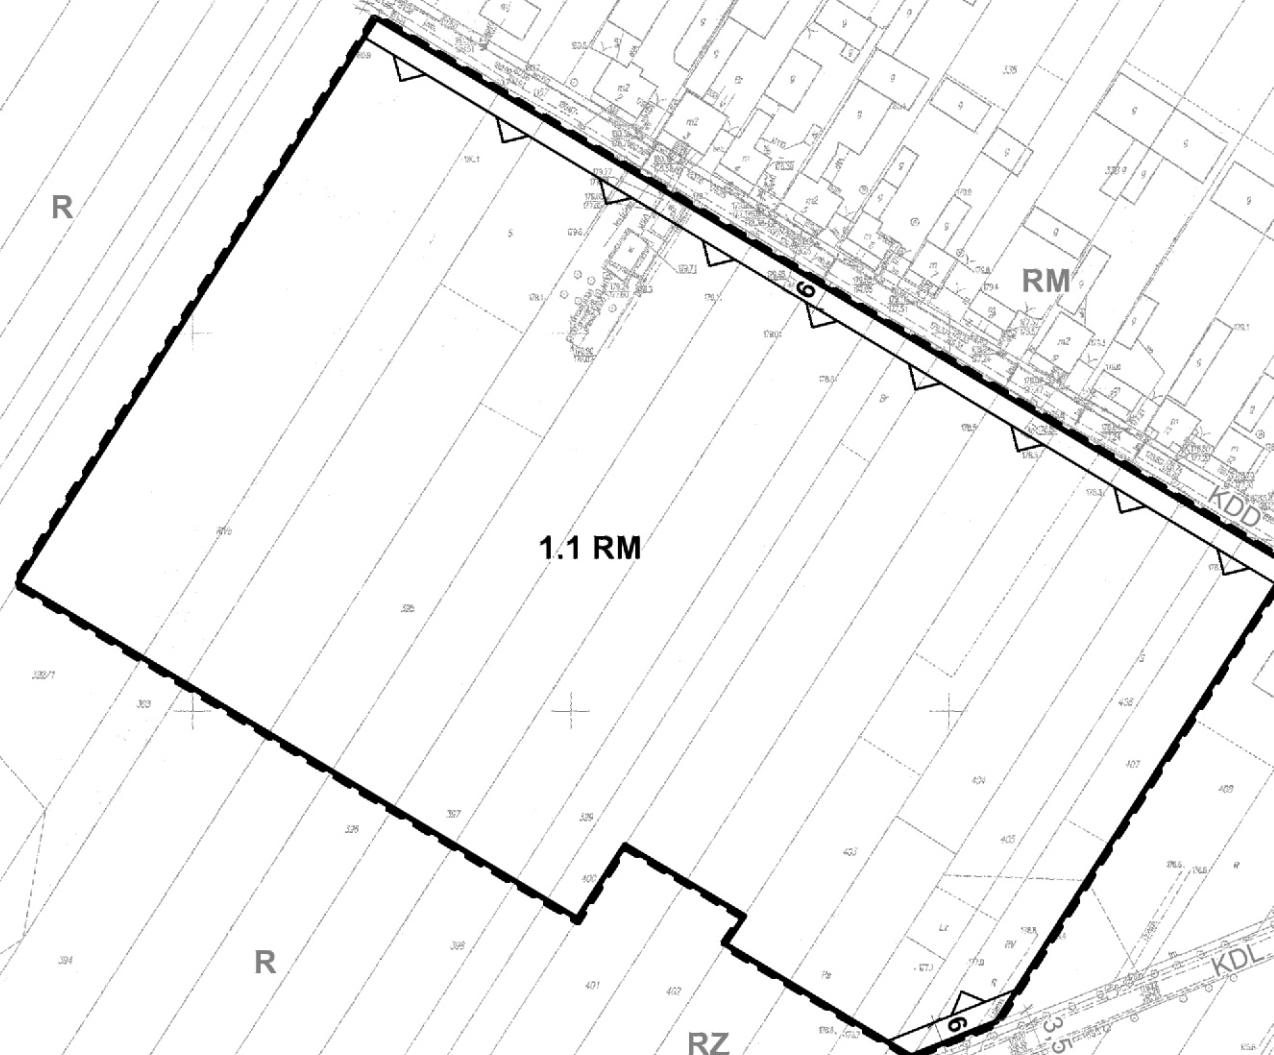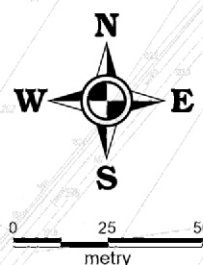

Wyrzys ze studium uwarunkowań i kierunków
zagospodarowania przestrzennego gminy Głuchów
Skala 1 : 10 000

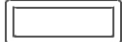 Obszar objęty zmianą planu

 tereny zabudowy zagrodowej w gospodarstwach rolnych
M2 - hodowlanych i ogrodniczych, oraz tereny zabudowy
zagrodowej i jednorodzinnej
 KD-G - drogi gminne (lokalne i dojazdowe)

OZNACZENIA OBOWIAZUJĄCE:

-  Granica obszaru objętego zmianą planu
-  Linie rozgraniczające tereny o różnym przeznaczeniu lub różnych zasadach zagospodarowania
-  Linie zabudowy nieprzekraczalne
- RM** Tereny zabudowy zagrodowej
-  6 Oznaczenia odległości w zagospodarowaniu terenu

OZNACZENIA INFORMACYJNE DOTYCZĄCE TERENÓW SĄSIEDNICH:

- RM** Tereny zabudowy zagrodowej
- R** Tereny rolne z zakazem zabudowy
- RZ** Tereny rolne (trwale użytki)
- KDL** Droga gminna istniejąca klasy L
- KDD** Droga gminna istniejąca klasy D
-  3,5 Oznaczenia odległości w zagospodarowaniu terenów sąsiednich

ORGAN SPORZĄDZAJĄCY: Wójt Gminy Głuchów	
NAZWA OPRACOWANIA: ZMIANA MIEJSCOWEGO PLANU ZAGOSPODAROWANIA PRZESTRZENNEGO GMINY GŁUCHÓW	
OBSZAR OPRACOWANIA: Fragment obrębu Białynin Krasówka - uchw. o przyst. nr XXII/153/2020 - zał. nr 1	
ETAP OPRACOWANIA: Wyłożenie do publicznego wglądu	
OPRACOWANIE: WPPHU "MUR" Zbigniew Murawski	
GŁÓWNY PROJEKTANT: mgr inż. arch. Ewa Murawska	
OPRACOWANIA GRAFICZNE: mgr inż. Zbigniew Murawski	
DATA: Czerwiec 2021 r.	SKALA: 1:2000