



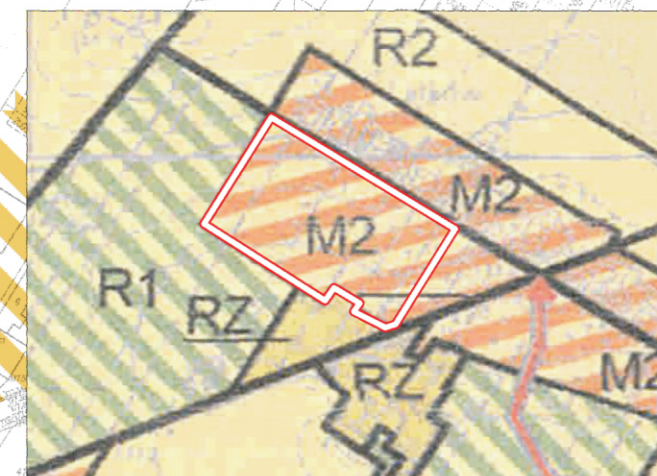

**GMINA GŁUCHÓW**  
**Zmiana miejscowego planu zagospodarowania**  
**przestrzennego gminy Głuchów dla obszarów**  
**stanowiących fragmenty obrębu BIAŁYNIN KRASÓWKA**  
**PROGNOZA ODDZIAŁYWANIA NA ŚRODOWISKO**

SKALA 1:2 000

Rysunek prognozy nr 1

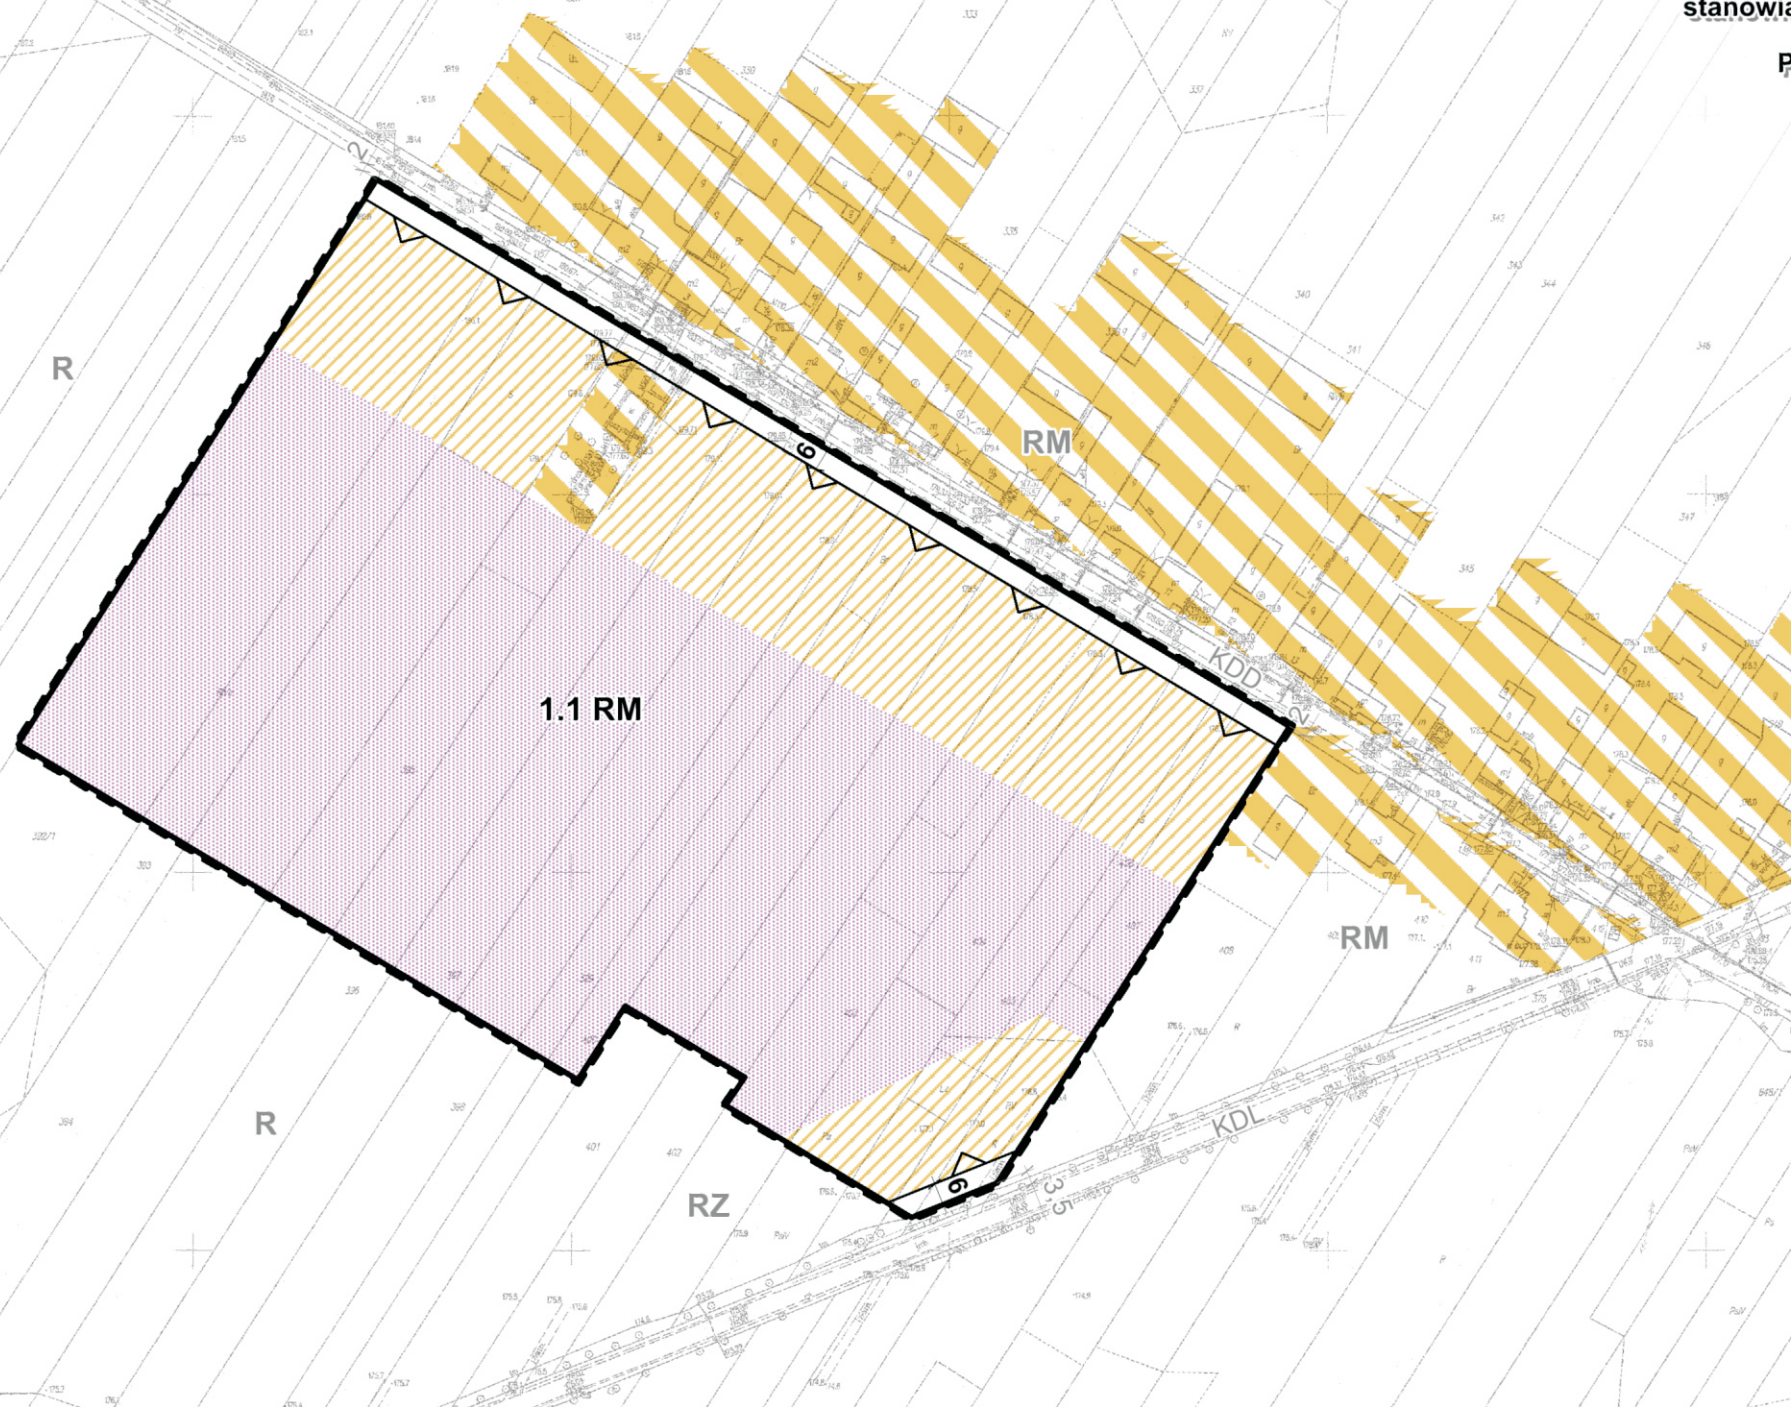

Wyrys ze studium uwarunkowań i kierunków  
zagospodarowania przestrzennego gminy Głuchów  
Skala 1 : 10 000

 Obszar objęty zmianą planu

 tereny zabudowy zagrodowej w gospodarstwach rolnych  
M2 - hodowlanych i ogrodniczych, oraz tereny zabudowy  
zagrodowej i jednorodzinnej  
 KD-G - drogi gminne (lokalne i dojazdowe)


**OZNACZENIA OBOWIĄZUJĄCE:**

-  Granica obszaru objętego zmianą planu
-  Linie rozgraniczające tereny o różnym przeznaczeniu lub różnych zasadach zagospodarowania
-  Linie zabudowy nieprzekraczalne
- RM** Tereny zabudowy zagrodowej
-  6 Oznaczenia odległości w zagospodarowaniu terenu

**OZNACZENIA INFORMACYJNE DOTYCZĄCE:  
TERENÓW SĄSIEDNIICH:**

- RM** Tereny zabudowy zagrodowej
- R** Tereny rolne z zakazem zabudowy
- RZ** Tereny rolne (trwale użytki)
- KDL** Droga gminna istniejąca klasy L
- KDD** Droga gminna istniejąca klasy D
-  3,5 Oznaczenia odległości w zagospodarowaniu terenów sąsiednich

**OZNACZENIA DOTYCZĄCE PROGNOZY  
ODDZIAŁYWANIA NA ŚRODOWISKO:**

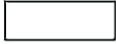-  Tereny rolne - przewidywane do przekształcenia na cele zabudowy zagrodowej w zakresie budynków mieszkalnych
-  Tereny rolne - przewidywane do przekształcenia na cele zabudowy zagrodowej z przewagą obiektów inwentarskich, równych lub większych od 40 DJP
-  Zespół istniejącej zabudowy zagrodowej
-  Tereny rolne - przewidziane do przekształcenia na cele zieleni towarzyszącej lub wjazdów na nieruchomości

|   |                  |
|---|------------------|
| ORGAN SPORZĄDZAJĄCY:<br>Wójt Gminy Głuchów                                                                                           |                  |
| NAZWA OPRACOWANIA:<br>PROGNOZA ODDZIAŁYWANIA NA ŚRODOWISKO<br>ZMIANY MIEJSCOWEGO PLANU ZAGOSPODAROWANIA PRZESTRZENNEGO GMINY GŁUCHÓW |                  |
| OBSZAR OPRACOWANIA:<br>Fragment obrębu Białynin Krasówka - uchw. o przyst. nr XXII/153/2020 - zał. nr 1                              |                  |
| ETAP OPRACOWANIA:<br>Wyłożenie do publicznego wglądu                                                                                 |                  |
| OPRACOWANIE:<br>WPPHU "MUR" Zbigniew Murawski                                                                                        |                  |
| GŁÓWNY PROJEKTANT:<br>mgr inż. arch. Ewa Murawska                                                                                    |                  |
| OPRACOWANIA GRAFICZNE:<br>mgr inż. Zbigniew Murawski                                                                                 |                  |
| DATA:<br>Czerwiec 2021 r.   | SKALA:<br>1:2000 |