

0 10 20  
metry

**RADA GMINY  
GŁUCHÓW**

**PRZEWODNICZĄCY  
RADA GMINY**

*Stanisław Baranowski*



# GINA GŁUCHÓW

## Zmiana miejscowego planu zagospodarowania przestrzennego dla fragmentów obrębu wsi BIAŁYNYN KRASÓWKA

łącznik nr 1.2 do uchwały nr XXVI/150/2017 Rysunek zmiany planu nr 1.2  
Rady Gminy Głuchów z dnia 30 maja 2017 r.

Opublikowano w Dzienniku Urzędowym Województwa Łódzkiego z dnia 22 czerwca 2017 r., poz. 2958.

**SKALA 1 : 1 000**

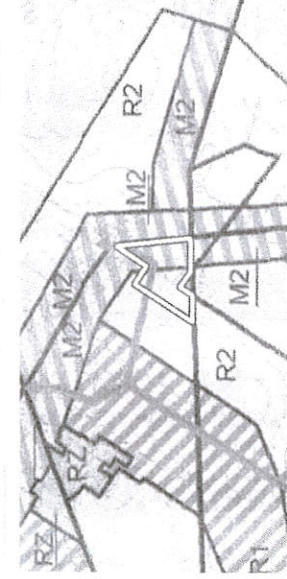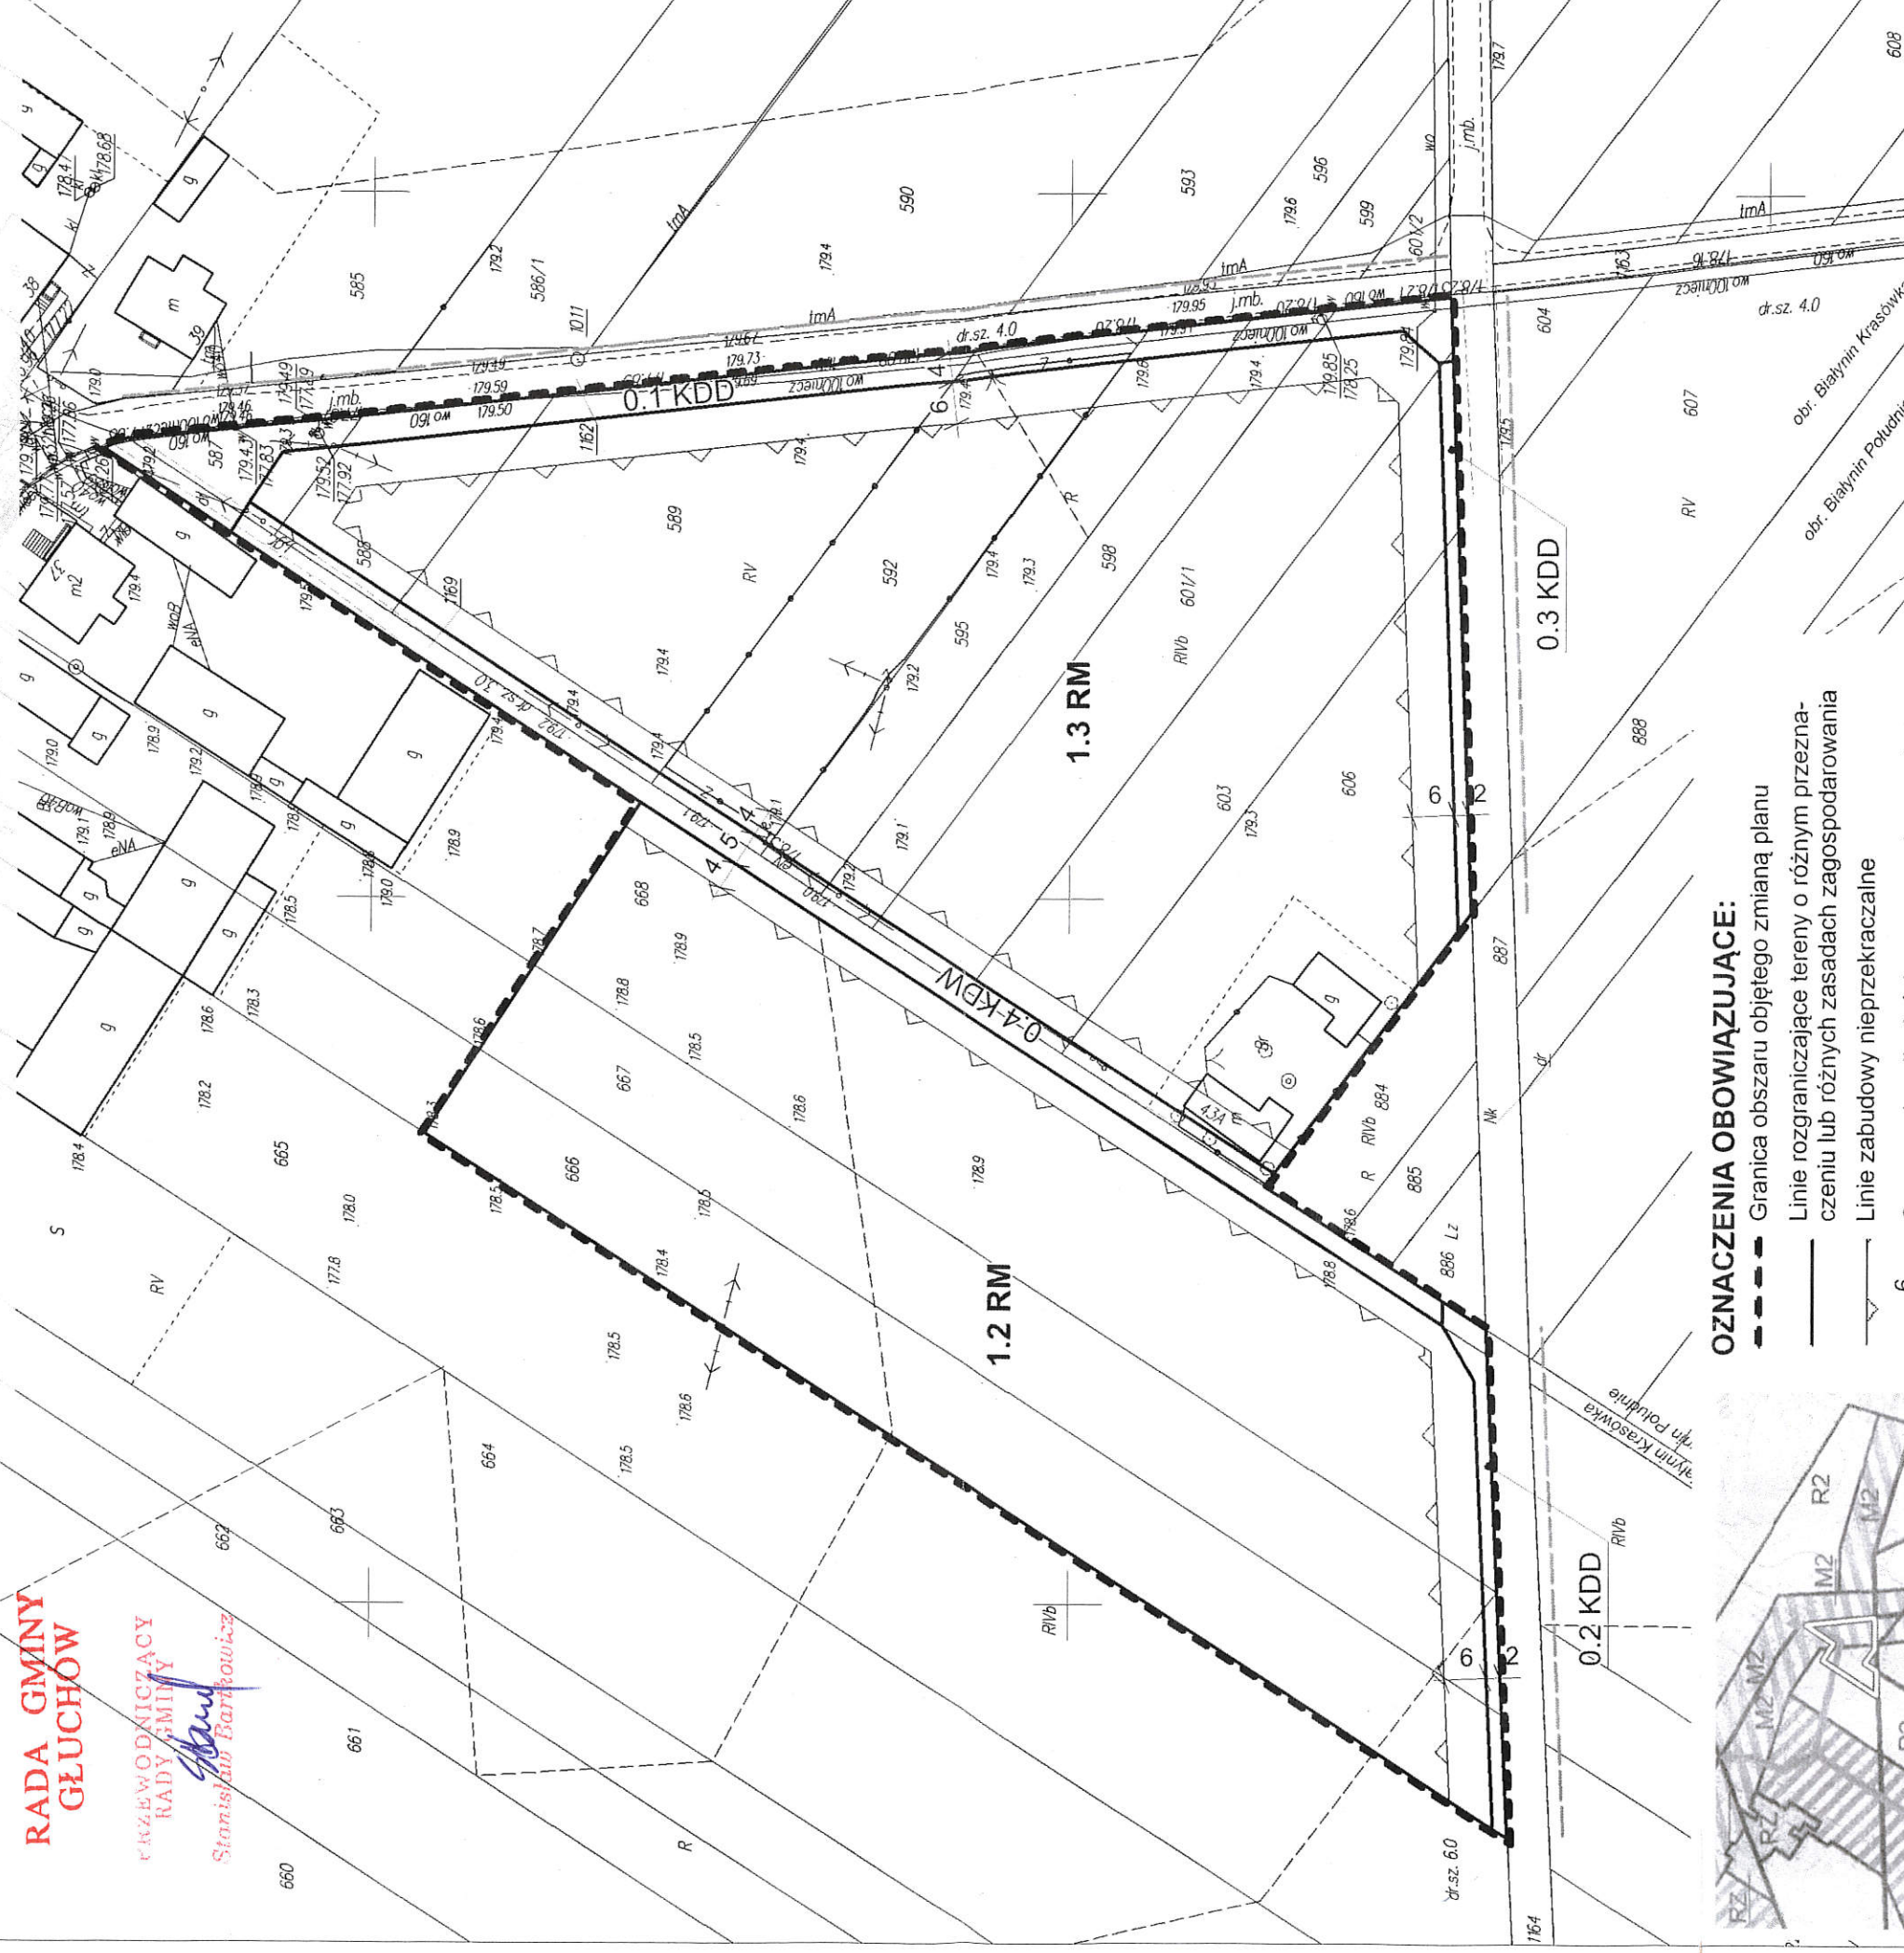

Wyrus ze studium uwarunkowań i kierunków zagospodarowania przestrzennego gminy Głuchów  
Skala 1 : 20 000

Obszar objęty zmianą planu

STREFA II - OSADNICZA - INWESTYCYJNA

M2 - tereny zabudowy zagrodowej w gospodarstwach rolnych

I B - TERENY UŻYTKOWANE ROLNICZO

R2 - obszary kompleksów gleb z możliwością zabudowy

### OZNACZENIA OBOWIAZUJĄCE:

- Granica obszaru objętego zmianą planu
- Linie rozgraniczające tereny o różnym przeznaczeniu lub różnych zasadach zagospodarowania
- Linie zabudowy nieprzekraczalne
- Oznaczenia odległości w zagospodarowaniu terenu (w metrach)

### SYMBOLE PRZEZNACZENIA TERENÓW:

- RM Tereny zabudowy zagrodowej
- KDD Droga publiczna klasy D
- KDW Droga wewnętrzna

### OZNACZENIA INFORMACYJNE:

- Linie rozgraniczające tereny o różnym przeznaczeniu i różnych sposobach zagospodarowania leżące poza obszarem opracowania

|   |
|---|
| Wójt Gminy Głuchów                                                                                          |
| ZMIANA MIEJSCOWEGO PLANU ZAGOSPODAROWANIA PRZESTRZENNEGO GMINY GŁUCHÓW DLA FRAGMENTÓW WSI BIAŁYNYN KRASÓWKA |
| Fragment wsi BIAŁYNYN KRASÓWKA - załącznik nr 1.2 (uchwała o przystąpieniu nr XVII/100/16)                  |
| Rozpowszechnienie                                                                                           |
| WPPHU "MUR" Zbigniew Murawski                                                                               |
| mgr inż. arch. Ewa Murawska, upr. MGPIB nr 1259/92                                                          |
| mgr inż. Zbigniew Murawski                                                                                  |
| Lipiec 2017                                                                                                 |
| 1 : 1 000                                                                                                   |