



Załącznik nr 1 do uchwały nr XIII/68/19
Rady Gminy Gluchów z dnia 9 października 2019 r.

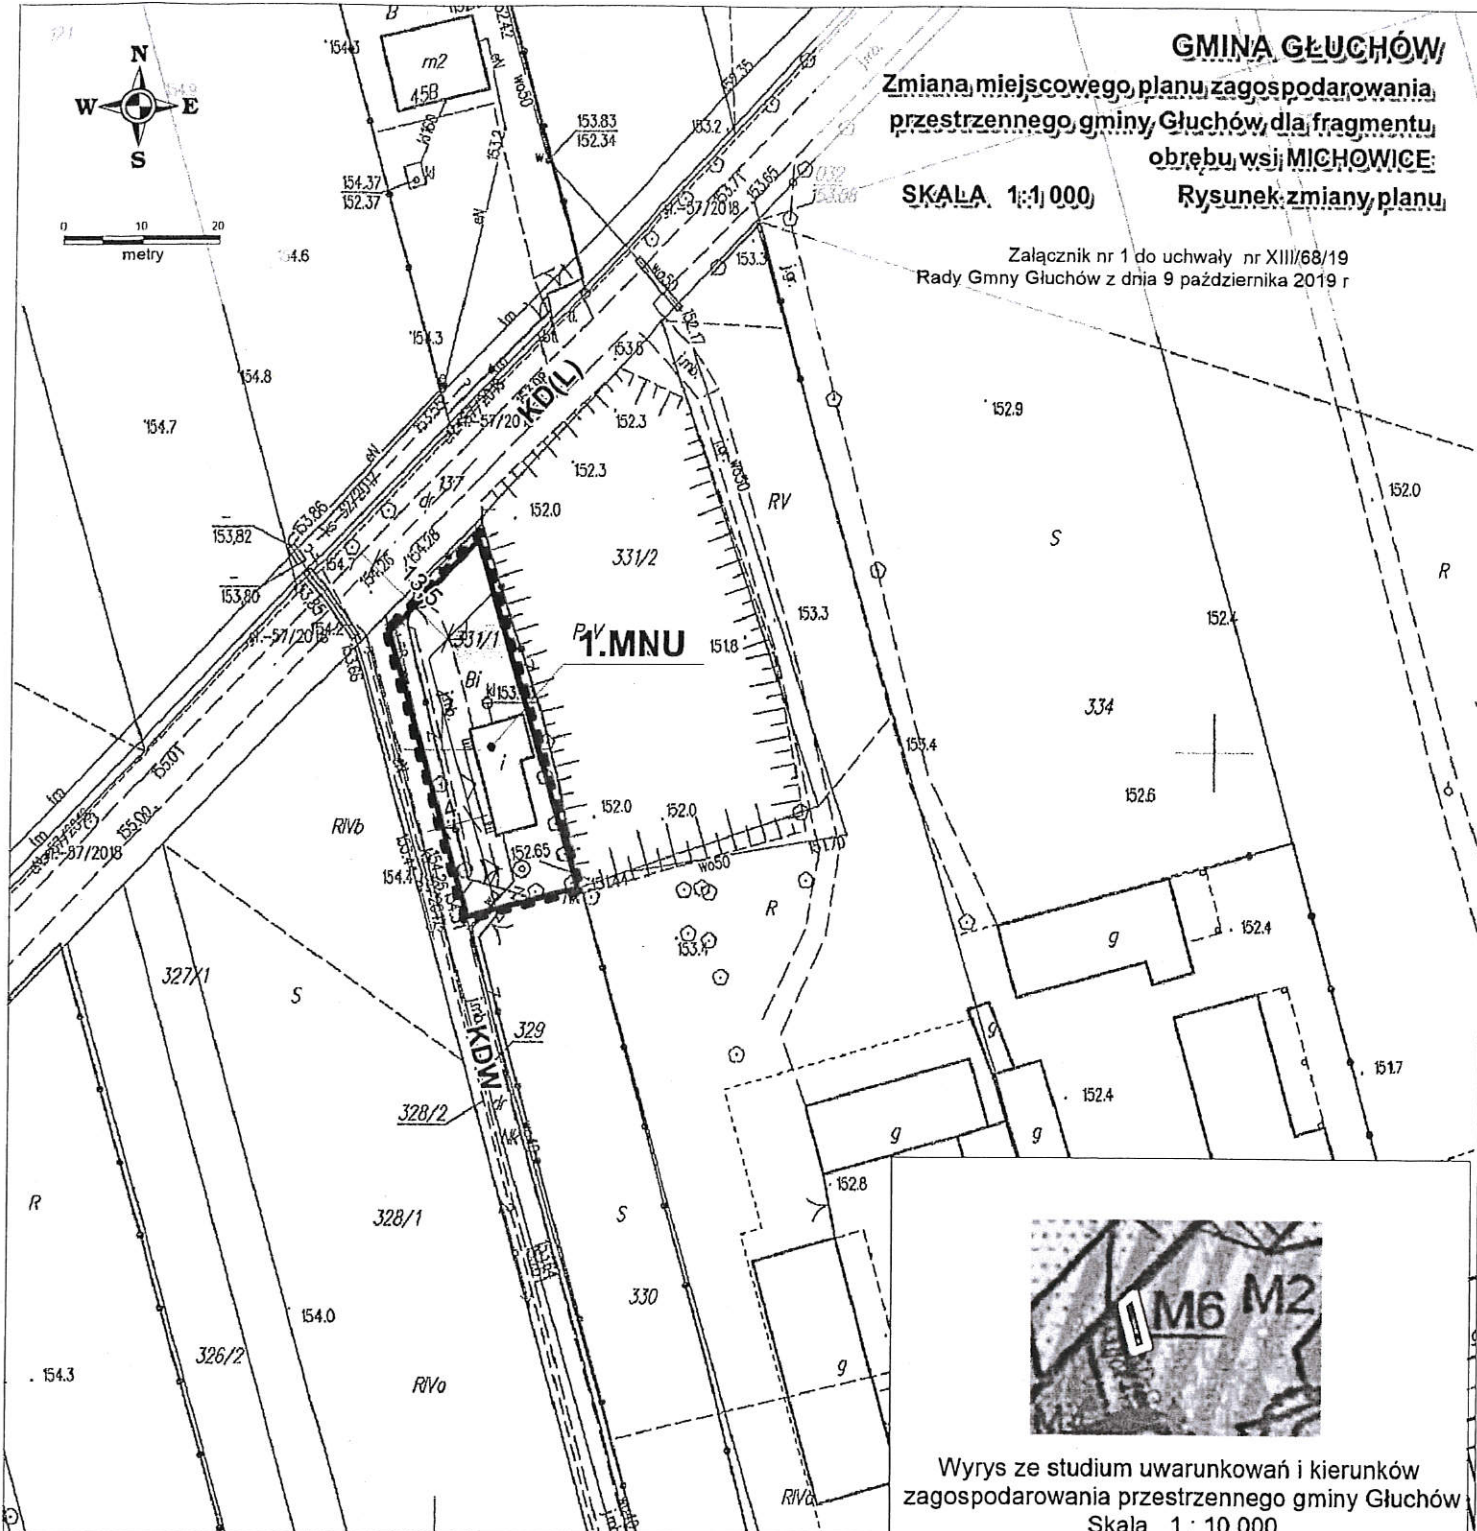


Przewodniczący
Rady Gminy Głuchów
Michał
Michał Mikołajczyk

- ### OZNACZENIA INFORMACYJNE:

- | | |
|---------------|---|
| — · — · — · — | Oś drogi publicznej (gminnej) |
| KD(L) | Droga gminna - położona poza obszarem zmiany planu |
| KDW | Droga wewnętrzna - położona poza obszarem zm. planu |

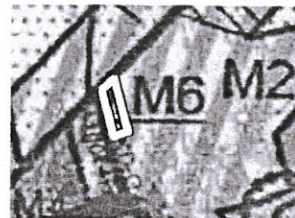

Wyrys ze studium uwarunkowań i kierunków
zagospodarowania przestrzennego gminy Głuchów
Skala 1 : 10 000

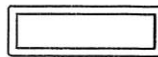

Obszar objęty zmianą planu



M6 - tereny obsługi produkcji w gospodarstwach rolnych hodowlanych i ogrodniczych, tereny rolniczej działalności gospodarczej

ORGAN SPORZĄDZAJĄCY	
Wójt Gminy Głuchów	
NAZWA OPRACOWANIA	
ZMIANA MIEJSCOWEGO PLANU ZAGOSPODAROWANIA PRZSTRZENNEGO GMINY GŁUCHÓW DLA FRAGMENTU OBRĘBU WSI MICHOWICE	
OBSZAR OPRACOWANIA	
Fragment obrębu wsi Michowice (uchwała o przystąpieniu nr XXXVII/232/2018)	
E TAP OPRACOWANIA	
Uchwalenie	
OPRACOWANIE	
WPPH "MUR" Zbigniew Murawski	
GŁÓWNY PROJEKTANT	
mgr inż. arch. Ewa Murawska, upr. MGPIB nr 1259/92	
OPRACOWANIE GRAFICZNE	
mgr inż. Zbigniew Murawski	
DATA	SKALA
Październik 2019	1 : 1 000