

0 10 20
metry


GMINA GŁUCHÓW

Zmiana miejscowego planu zagospodarowania
przestrzennego gminy Głuchów dla fragmentu
obrębu wsi WYSOKIENICE

SKALA 1:1 000


Rysunek zmiany planu

Załącznik nr 1 do uchwały nr XIII/71/19
Rady Gminy Głuchów z dnia 9 października 2019 r
Opublikowano w Dzienniku Urzędowym Województwa
Łódzkiego z dnia 30 października 2019 r., poz. 5824.

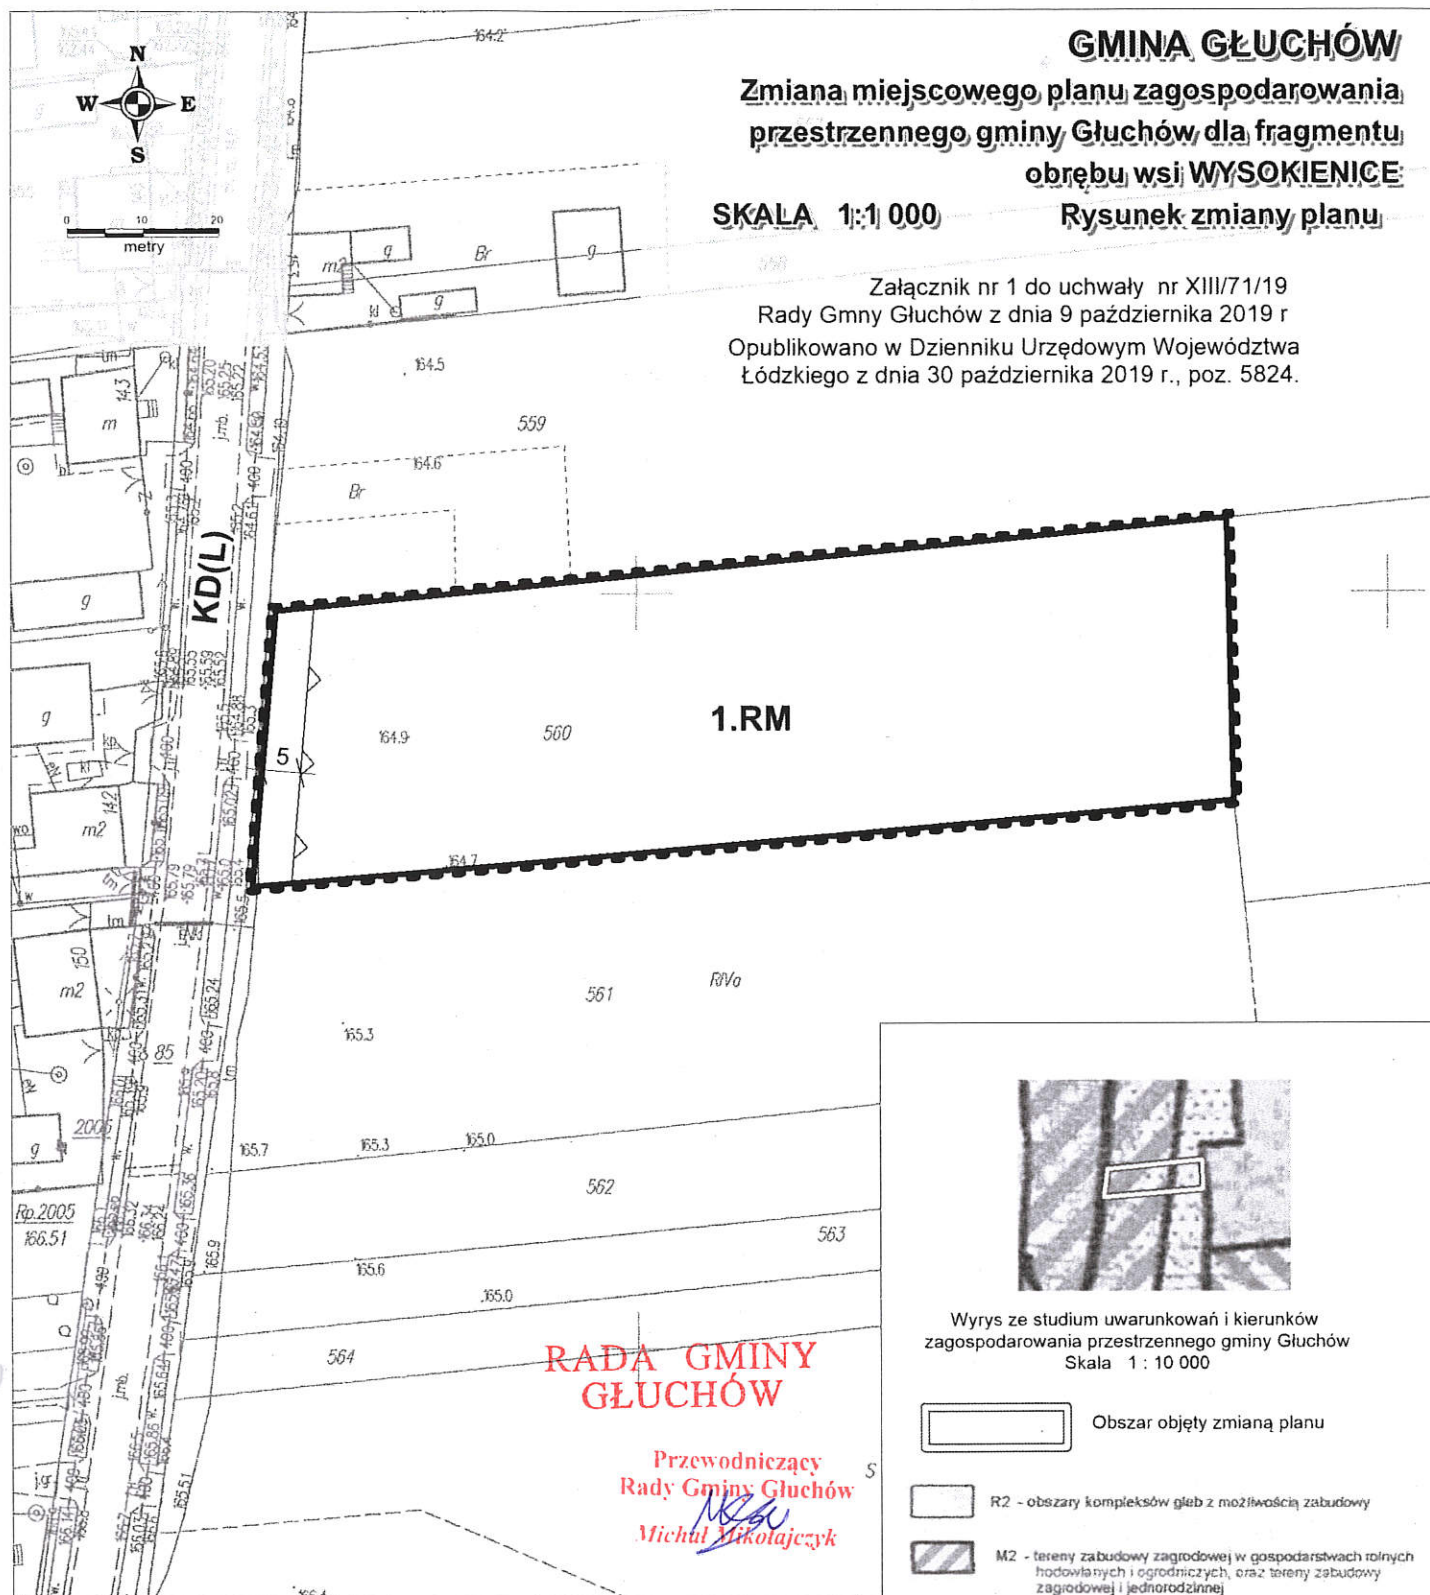


**RADA GMINY
GŁUCHÓW**

Przewodniczący
Rady Gminy Głuchów
Michuł Mikolajczyk

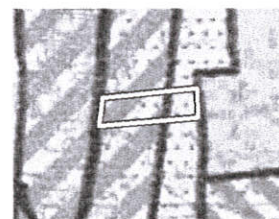

Wyrys ze studium uwarunkowań i kierunków
zagospodarowania przestrzennego gminy Głuchów
Skala 1 : 10 000

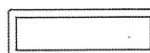

Obszar objęty zmianą planu



R2 - obszary kompleksów gleb z możliwością zabudowy



M2 - tereny zabudowy zagrodowej w gospodarstwach rolnych
hodowlanych i ogrodnich, oraz tereny zabudowy
zagrodowej i jednorodzinnej



tereny zmeliorowane

OZNACZENIA OBOWIĄZUJĄCE:

- Granica obszaru objęto zmianą planu
- Linie rozgraniczające tereny o różnym przeznaczeniu lub różnych zasadach zagospodarowania
- Linie zabudowy nieprzekraczalne
- RM** Tereny zabudowy zagrodowej
- + 5 - Oznaczenia odległości w zagospodarowaniu terenu

OZNACZENIA INFORMACYJNE:

KD(L) Droga publiczna (powiatowa) położona poza obszarem zmiany planu

Wójt Gminy Głuchów	
NAZWA OPRACOWANIA	
ZMIANA MIEJSCOWEGO PLANU ZAGOSPODAROWANIA PRZESTRZENNEGO GMINY GŁUCHÓW DLA FRAGMENTU OBRĘBU WSI WYSOKIENICE	
OBSZAR OPRACOWANIA	
Fragment obrębu wsi Wysokieńce (uchwała o przystąpieniu nr XXXVII/235/2018)	
ETAP OPRACOWANIA	
Rozpowszechnienie	
OPRACOWAŁ	
WPPHU "MUR" Zbigniew Murawski	
GŁÓWNY PROJEKTANT	
mgr inż. arch. Ewa Murawska, upr. MGPIB nr 1259/92	
OPRACOWAŁ GRAFICZNE	
mgr inż. Zbigniew Murawski	
DATA	SKALA
Listopad 2019	1 : 1 000