

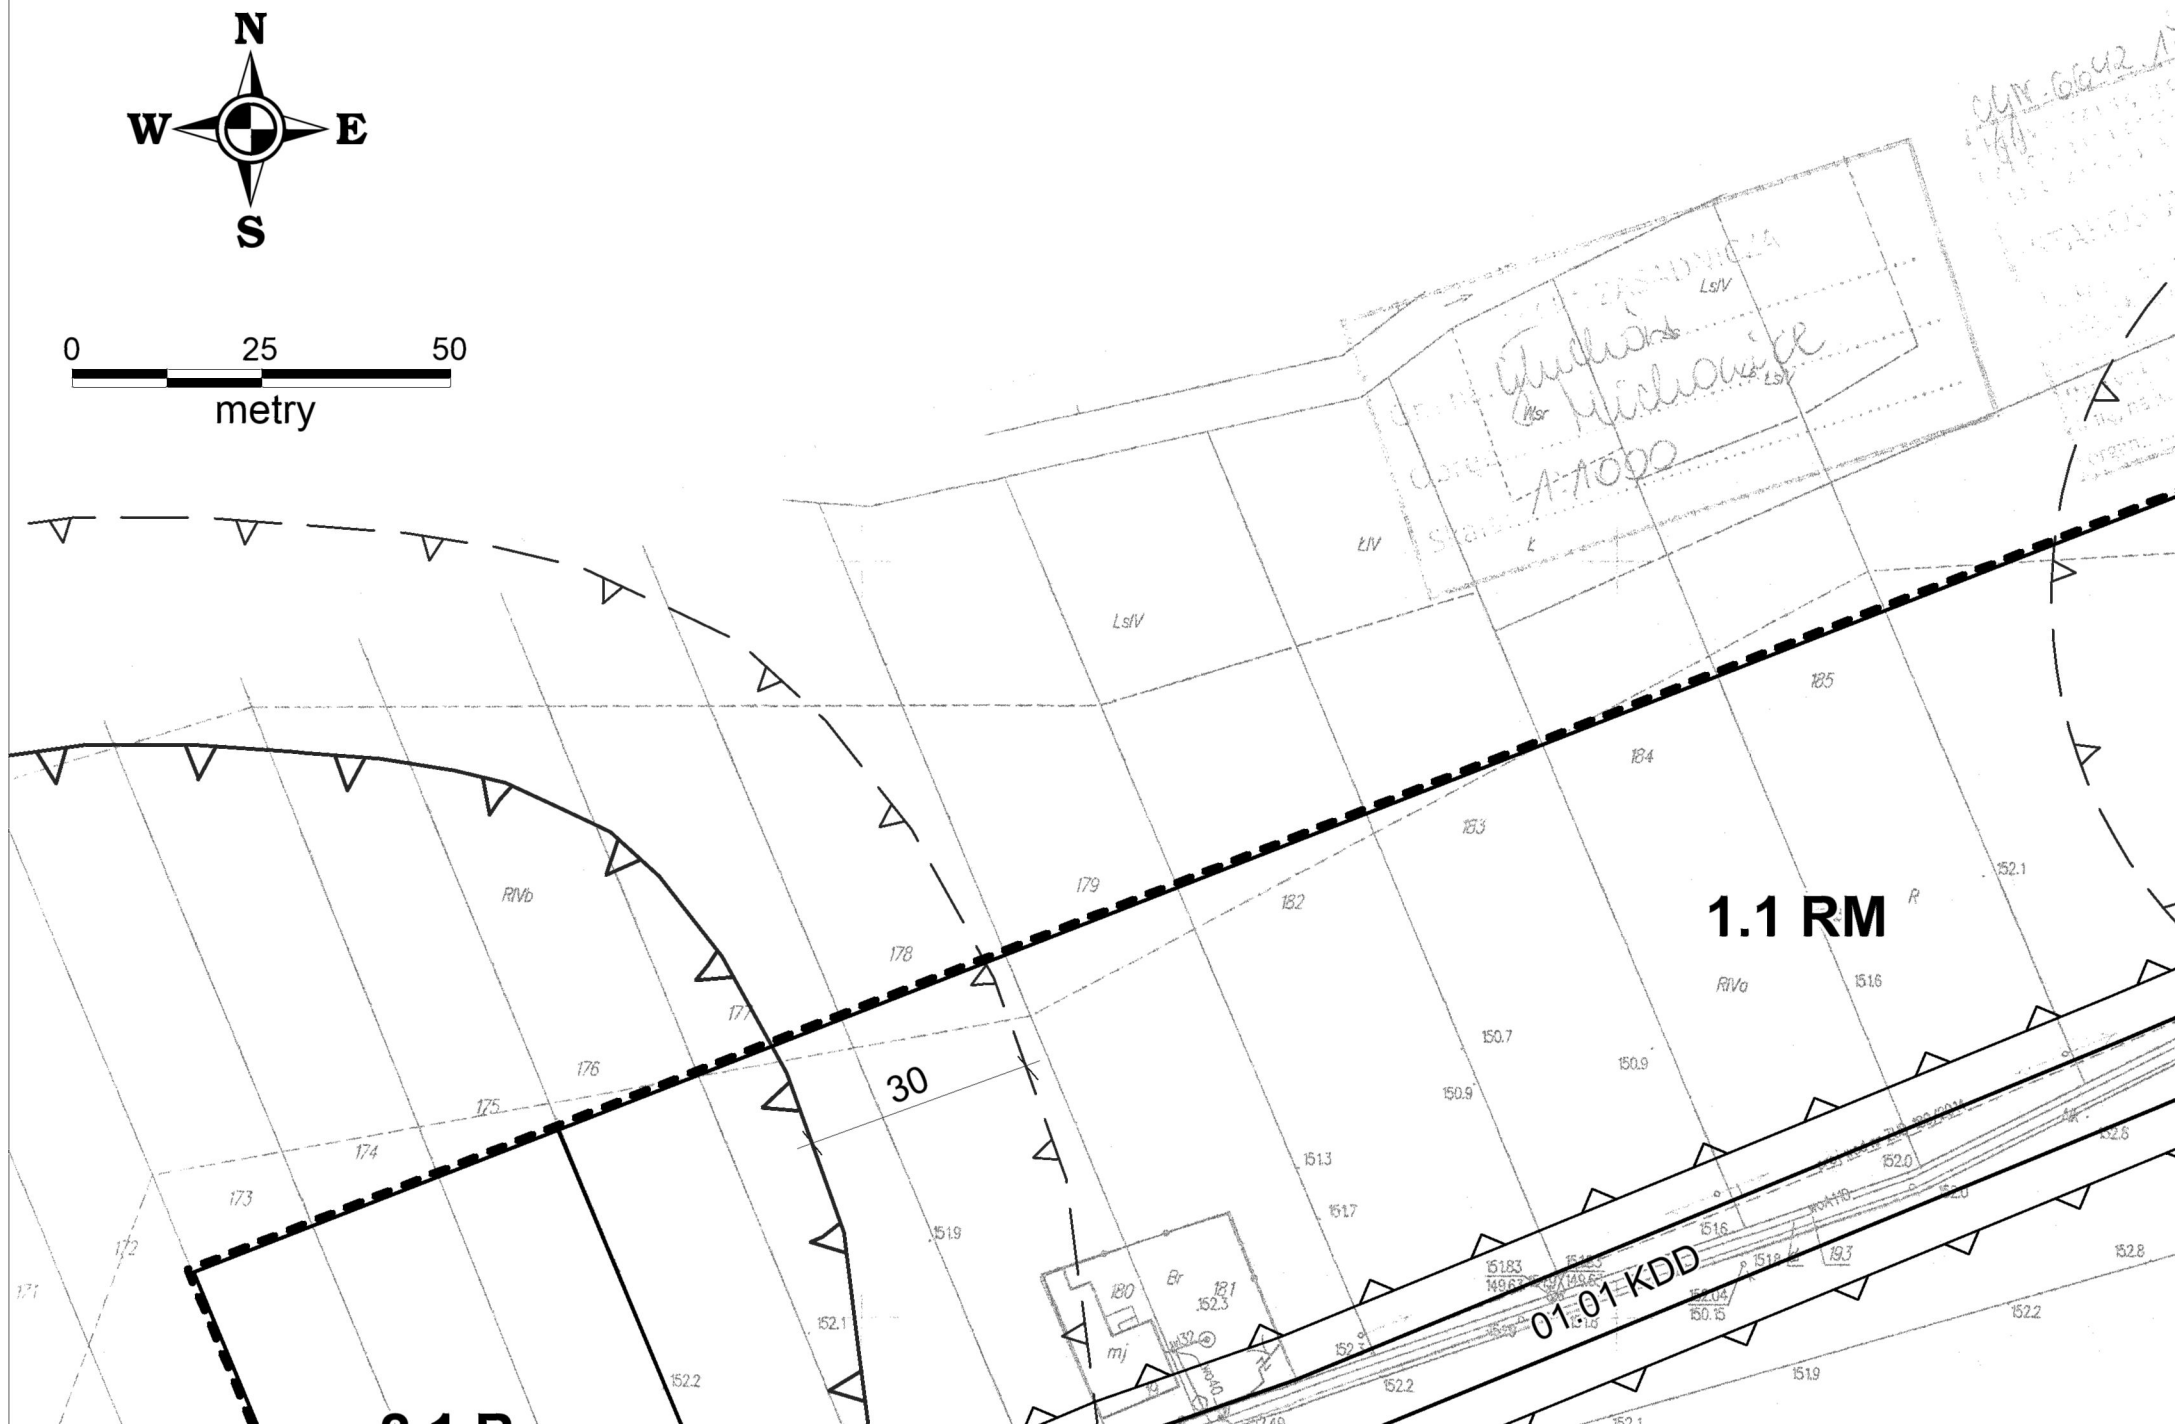


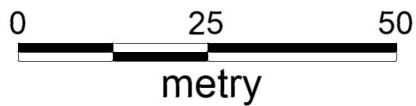


**Miejscowy plan zagospodarowania
przestrzennego gminy Głuchów dla fragmentu
obróbu wsi MICHOWICE**

Rysunek zmiany planu

Załącznik nr 1 do uchwały nr XXX/194/2021
Rady Gminy Głuchów z dnia 29 marca 2021 r.

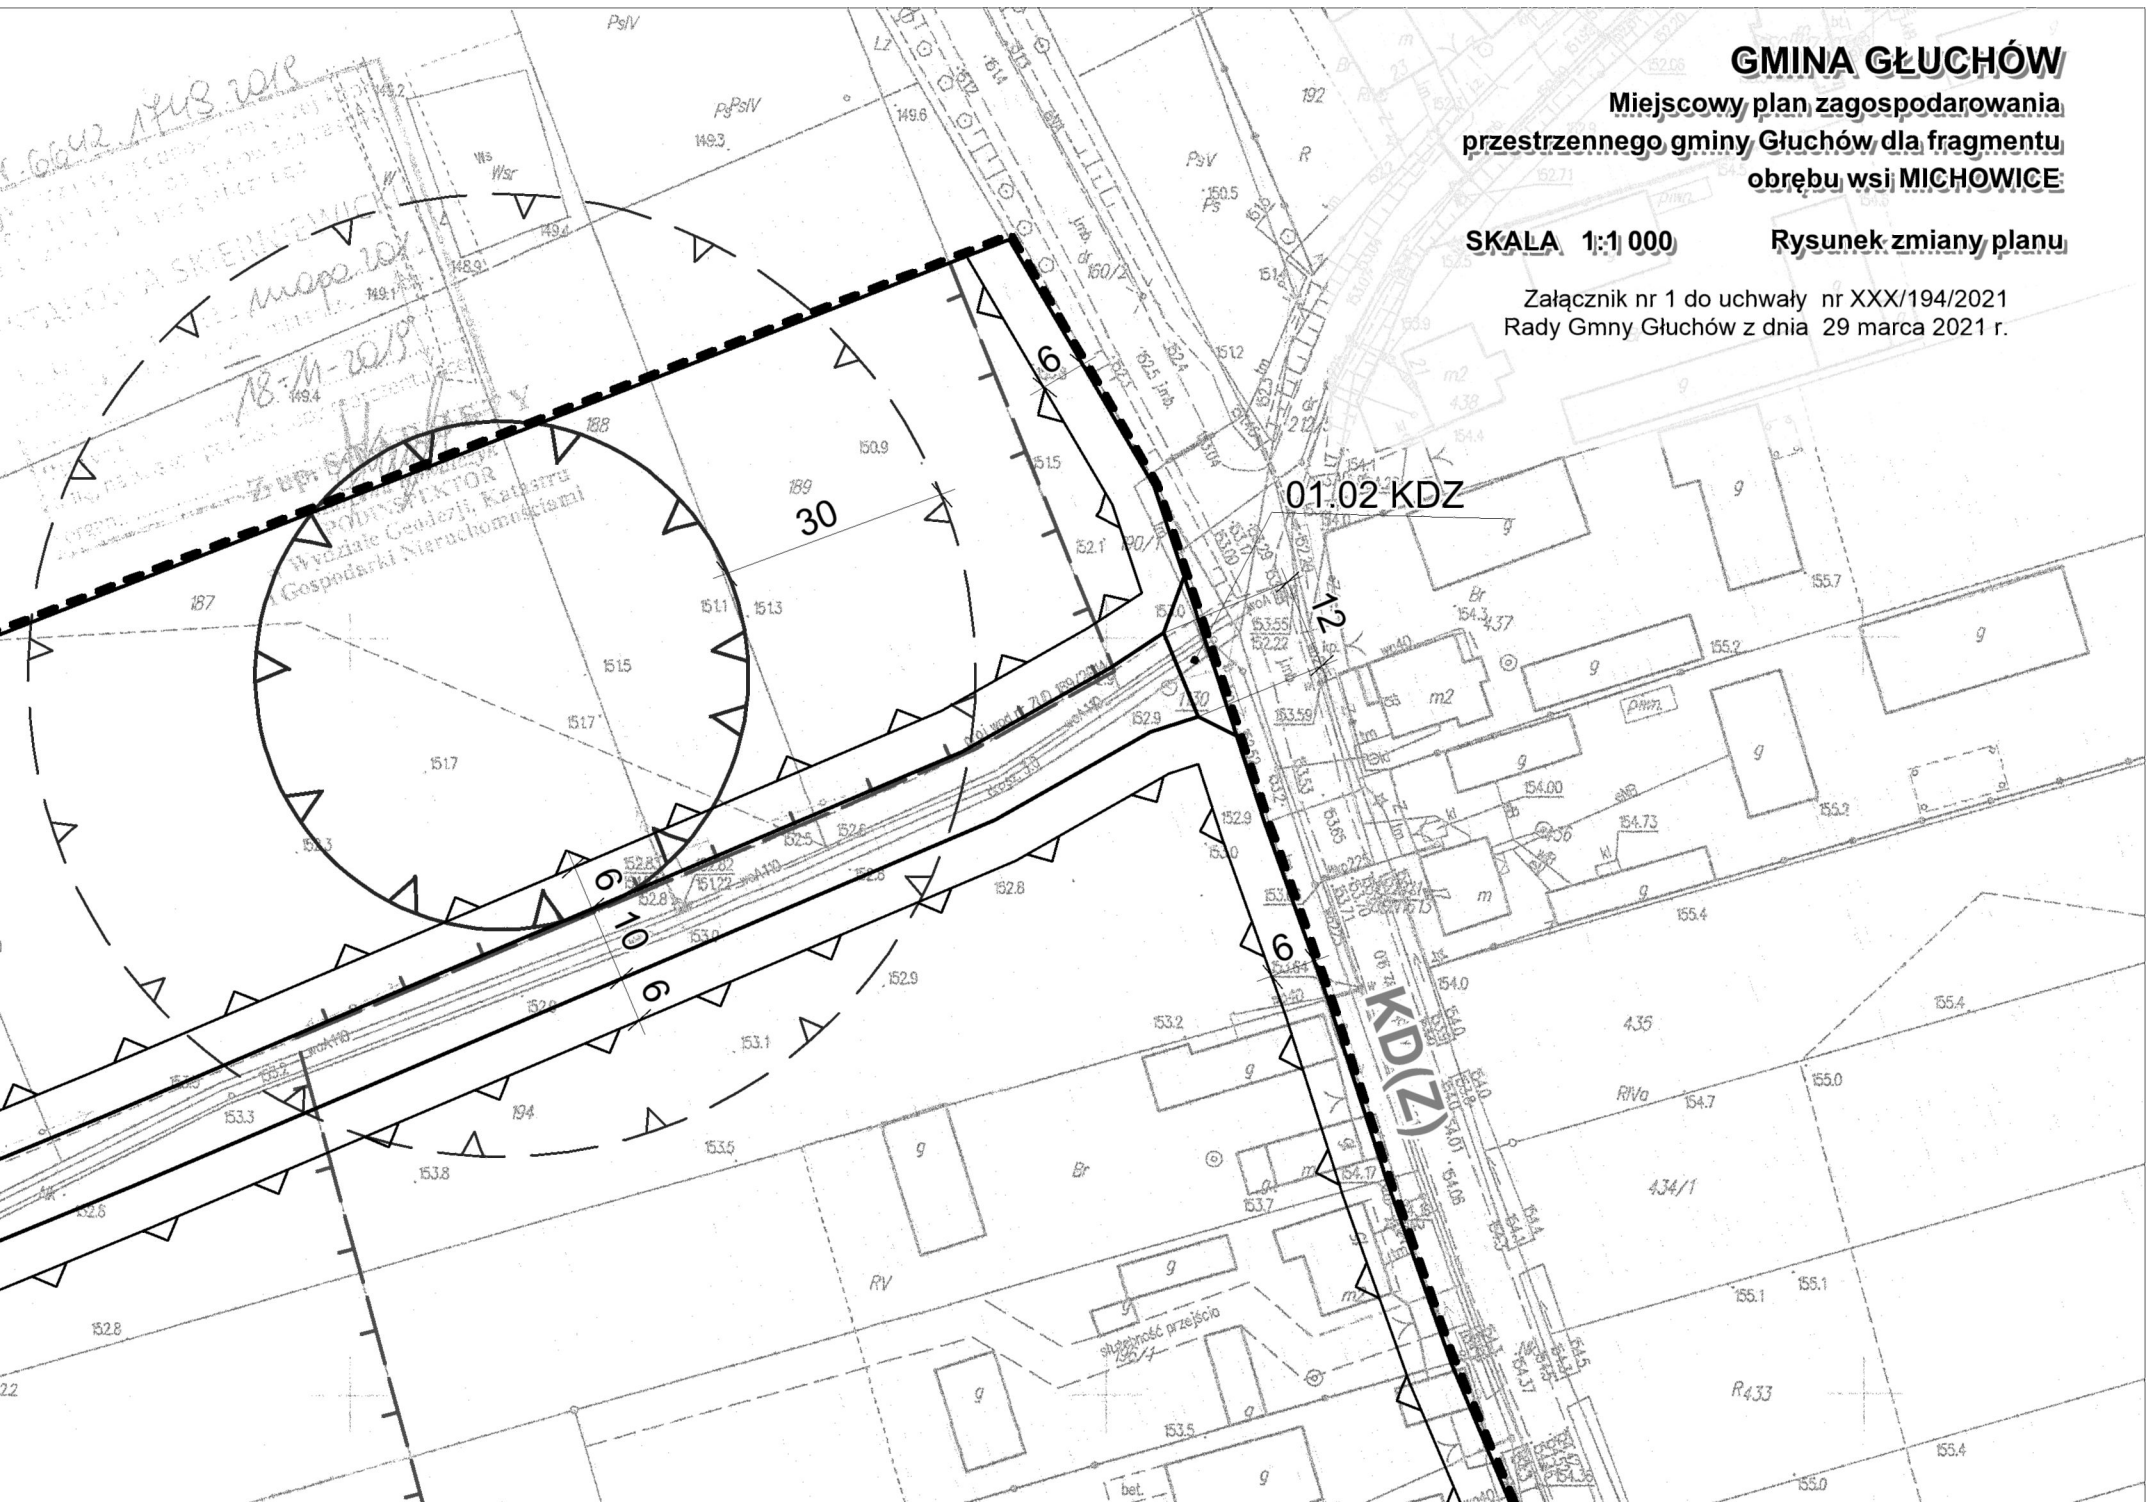


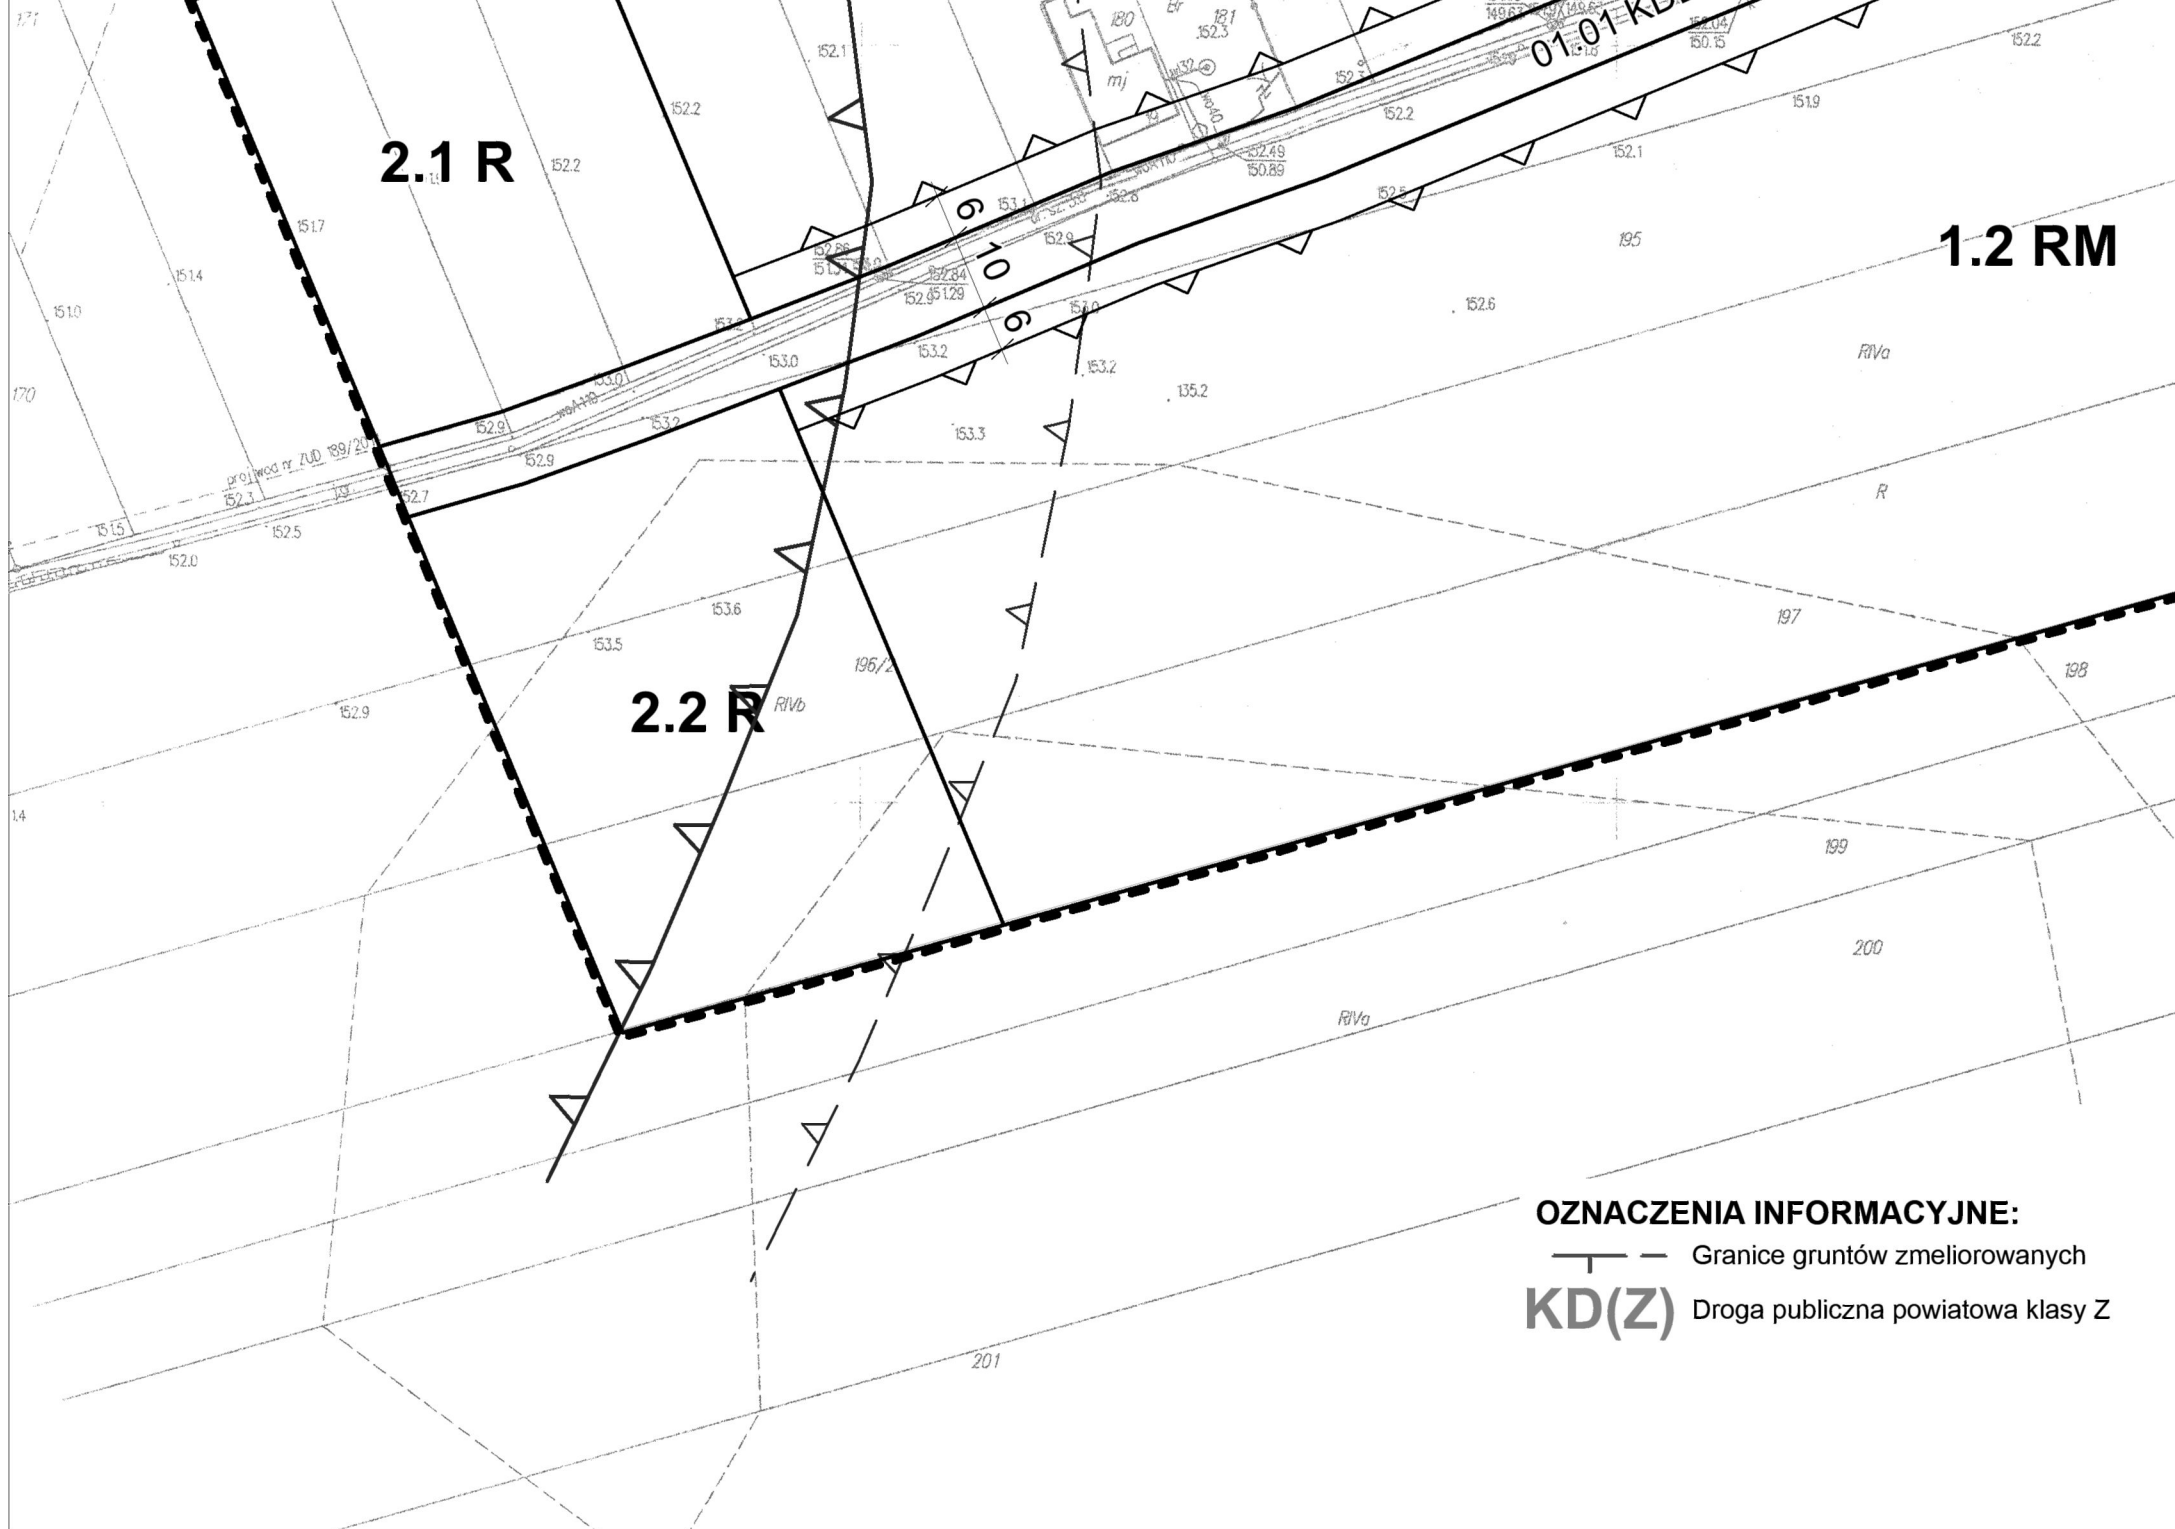


RM

anych
klasy Z

OZNACZENIA OBOWIĄZUJĄCE:

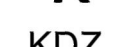-  Granica obszaru objętego planem
-  Linie rozgraniczające tereny o różnym przeznaczeniu lub różnych zasadach zagospodarowania
-  Linie zabudowy nieprzekraczalne
-  Granice strefy ochrony konserwatorskiej obszaru stanowiska archeologicznego
-  Granice strefy konserwatorskiej ochrony archeologicznej
-  Tereny zabudowy zagrodowej
-  Tereny rolne
-  Tereny komunikacji - droga (ulica) publiczna gminna klasy Z (skrzyżowanie z drogą gminną klasy D)
-  Tereny komunikacji - droga (ulica) publiczna gminna klasy D
-  Oznaczenia odległości w zagospodarowaniu terenu

Wyrys ze studium uwarunkowań i kierunków zagospodarowania przestrzennego gminy Głuchów
Skala 1 : 20 000

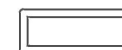

Obszar objęty zmianą planu



M2 - tereny zabudowy zagrodowej w gospodarstwach rolnych hodowlanych i ogrodniczych, oraz tereny zabudowy zagrodowej i jednorodzinnej



R2 - obszary kompleksów gleb z możliwością zabudowy



tereny zmeliorowane



KD-G - drogi gminne (lokalne i dojazdowe)

ORGAN SPORZĄDZAJĄCY: Wójt Gminy Głuchów	
NAZWA OPRACOWANIA: MIEJSCOWY PLAN ZAGOSPODAROWANIA PRZSTRZENNEGO GMINY GŁUCHÓW DLA FRAGMENTU OBRĘBU WSI MICHOWICE	
OBSZAR OPRACOWANIA: Fragment obrębu wsi Michowice (uchwała o przystąpieniu nr XV/92/2019)	
ETAP OPRACOWANIA: Do uchwalenia	
OPRACOWANIE: WPPHU "MUR" Zbigniew Murawski	
GŁÓWNY PROJEKTANT: mgr inż. arch. Ewa Murawska, upr. MGPIB nr 1259/92	
OPRACOWANIE GRAFICZNE: mgr inż. Zbigniew Murawski	
DATA: Marzec 2021	SKALA: 1 : 1 000