


GMINA GŁUCHÓW
Zmiana miejscowego planu zagospodarowania
przestrzennego gminy Głuchów dla obszaru
stanowiącego fragmenty obrębu WYSOKIENICE
SKALA 1:2 000 **Rysunek zmiany planu**
Załącznik nr 1.1 do uchwały nr XXXIV/212/2021
Rady Gminy Głuchów z dnia 24 września 2021 r.

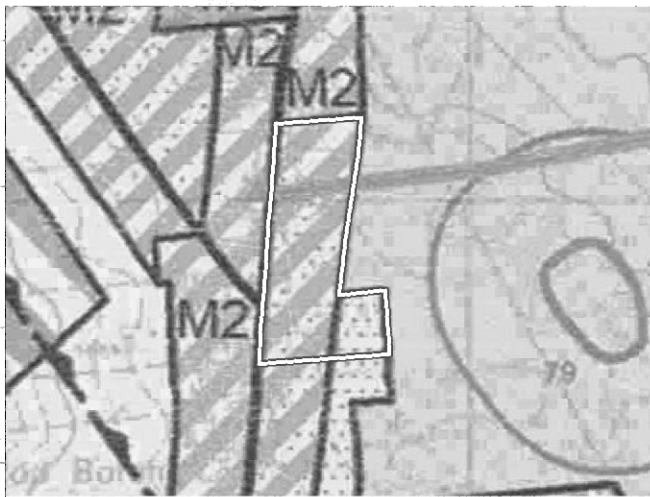


Wyrys ze studium uwarunkowań i kierunków
zagospodarowania przestrzennego gminy Głuchów
Skala 1 : 10 000

 Obszar objęty zmianą planu

-  tereny zabudowy zagrodowej w gospodarstwach rolnych
M2 - hodowlanych i ogrodniczych, oraz tereny zabudowy
zagrodowej i jednorodzinnej
-  R2 - obszary kompleksów gleb z możliwością zabudowy
-  KD-G - drogi gminne (lokalne i dojazdowe)
-  tereny zmeliorowane
-  linie elektroenergetyczne 30 KV istniejące/projektowane
wraz ze strefą oddziaływania
-  stacje transformatorowe 15/04 KV

- OZNACZENIA OBOWIĄZUJĄCE:**
-  Granica obszaru objętego zmianą planu
 -  Linie rozgraniczające tereny o różnym
przeznaczeniu lub różnych zasadach
zagospodarowania
 -  Linie zabudowy nieprzekraczalne
 - RM** Zabudowa zagrodowa
 - 8** Oznaczenia odległości w zagospodarowaniu
terenu

 - OZNACZENIA INFORMACYJNE:**
-  Urządzenia melioracji wodnych szczegółowych
- przebieg istniejącego rowu melioracyjnego R-13
- OZNACZENIA INFORMACYJNE DOTYCZĄCE
TERENÓW SĄSIEDNICH:**
- RM** Tereny zabudowy zagrodowej
 - R** Tereny rolne z zakazem zabudowy
 - KDL** Istniejąca droga publiczna (powiatowa) klasy L

ORGAN SPORZĄDZAJĄCY: Wójt Gminy Głuchów	
NAZWA OPRACOWANIA: ZMIANA MIEJSCOWEGO PLANU ZAGOSPODAROWANIA PRZESTRZENNEGO GMINY GŁUCHÓW DLA OBSZARU STANOWIĄCEGO FRAGMENTY OBRĘBU WYSOKIENICE	
OBSZAR OPRACOWANIA: Fragment obrębu Wysokienice - uchw. o przyst. nr XXII/151/2020 - zał. nr 1	
ETAP OPRACOWANIA: Uchwalenie	
OPRACOWANIE: WPPHU "MUR" Zbigniew Murawski	
GŁÓWNY PROJEKTANT: mgr inż. arch. Ewa Murawska	
OPRACOWANIA GRAFICZNE: mgr inż. Zbigniew Murawski	
DATA: Wrzesień 2021 r.	SKALA: 1:2000