


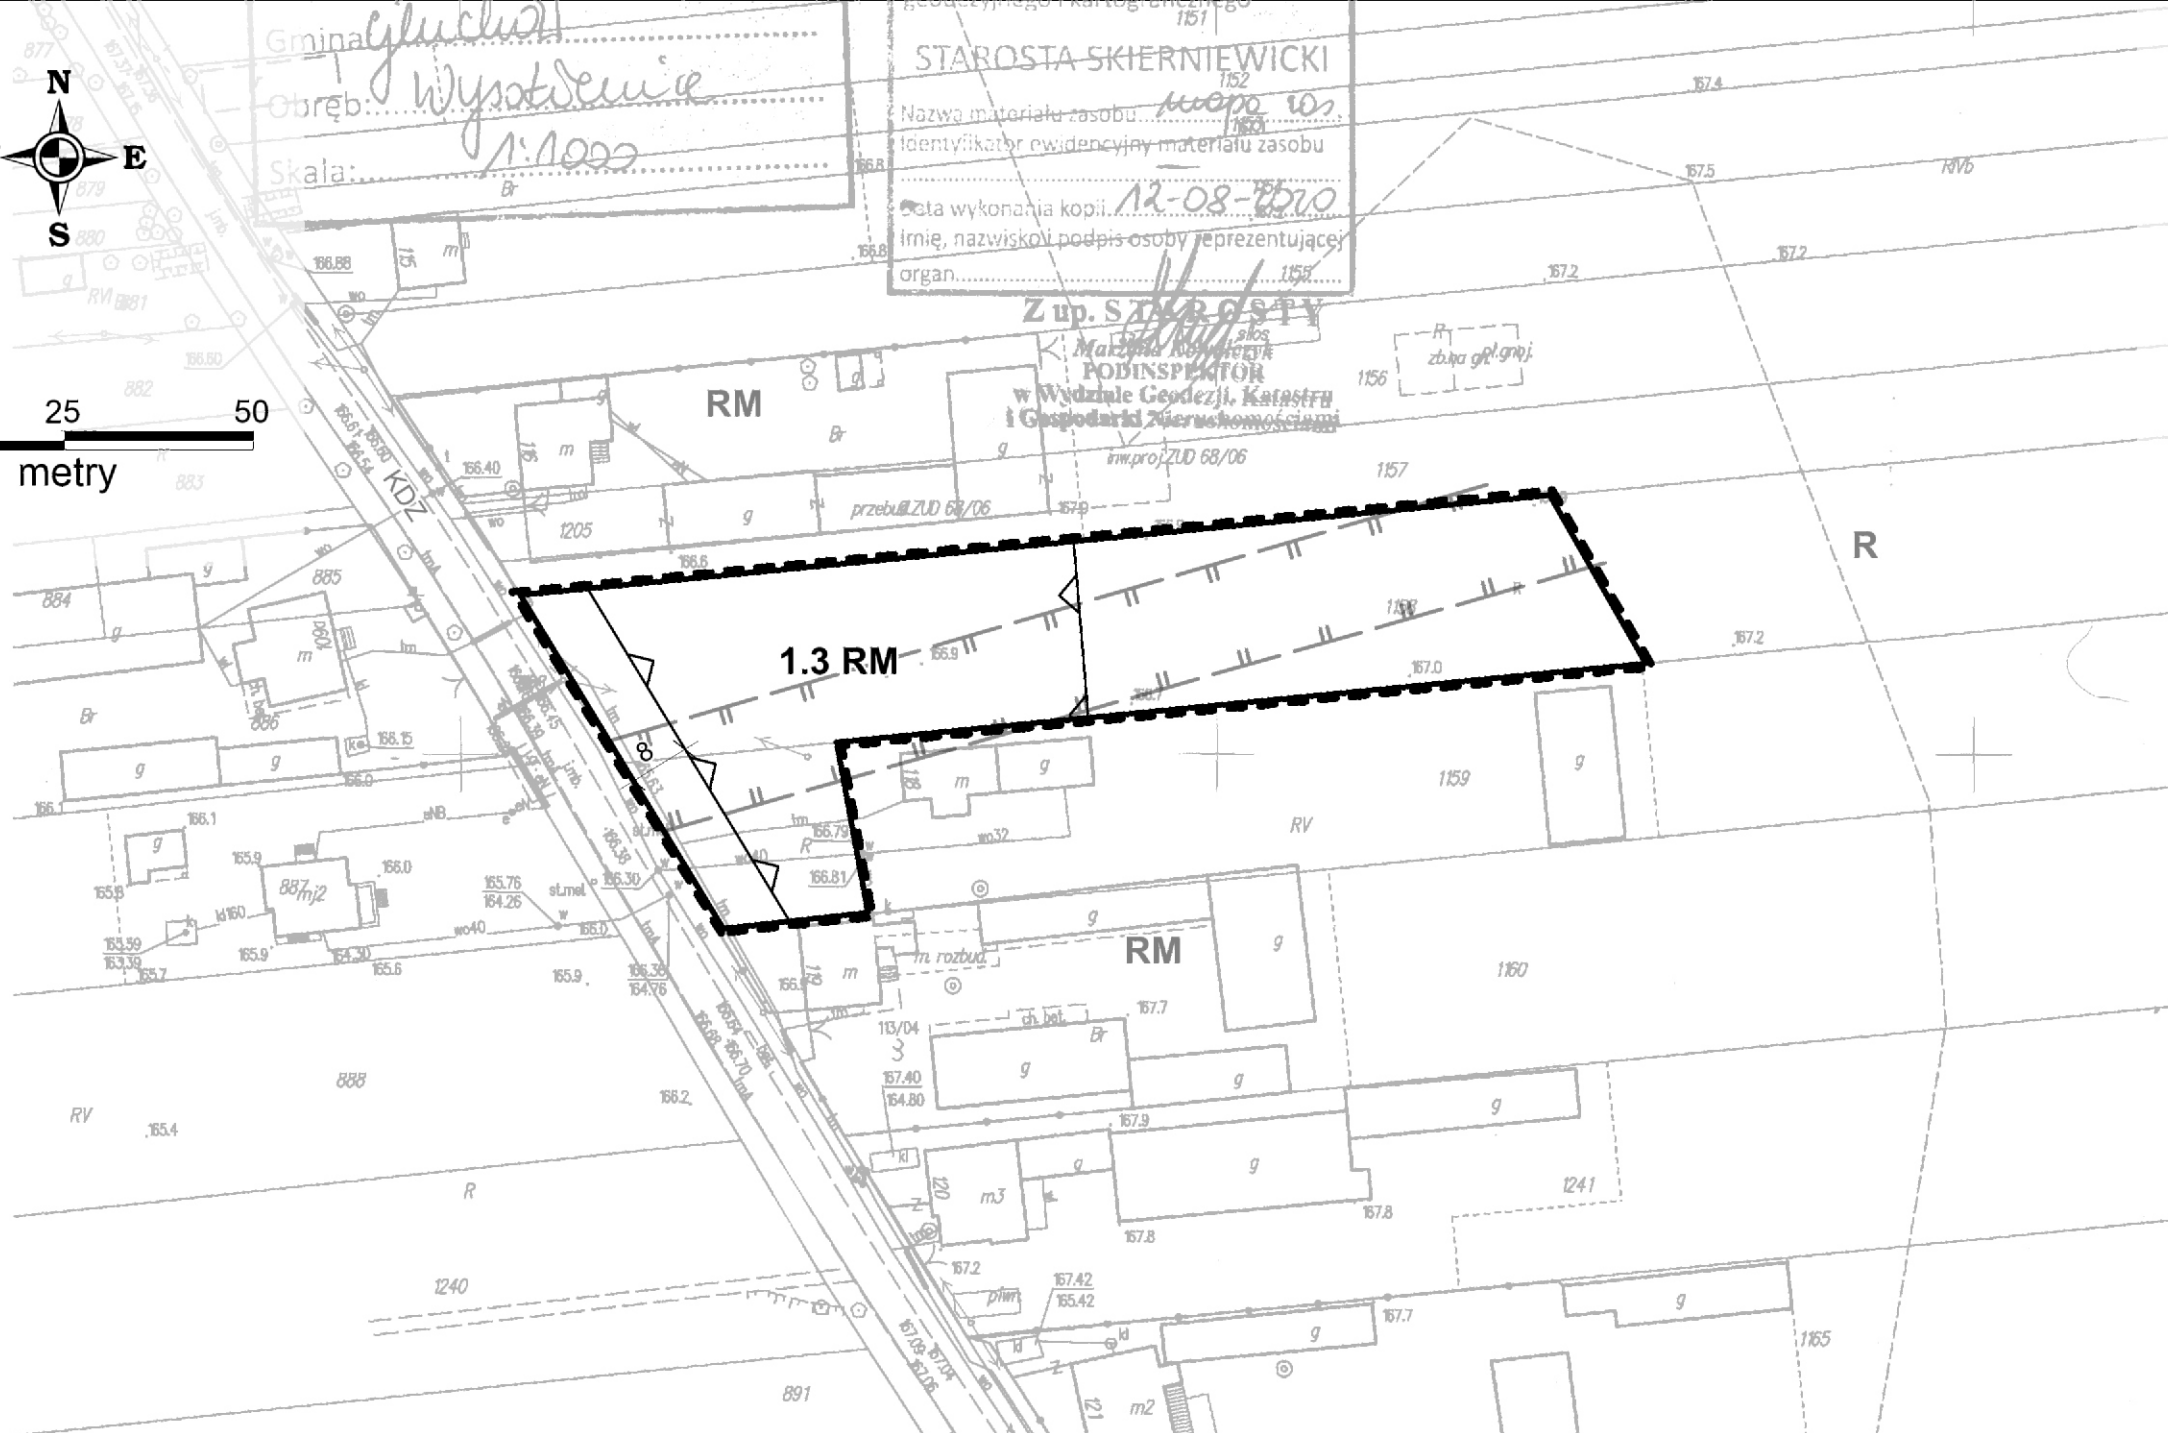

0 25 50
metry



OZNACZENIA OBOWIĄZUJĄCE:

- Granica obszaru objętego zmianą planu
- Linie rozgraniczające tereny o różnym przeznaczeniu lub różnych zasadach zagospodarowania
- Linie zabudowy nieprzekraczalne
- RM** Tereny zabudowy zagrodowej
- 8 Oznaczenia odległości w zagospodarowaniu terenu

OZNACZENIA INFORMACYJNE:

- Granice gruntów zmeliorowanych

OZNACZENIA INFORMACYJNE DOTYCZĄCE TERENÓW SĄSIEDNICH:

- RM** Tereny zabudowy zagrodowej
- R** Tereny rolne z zakazem zabudowy
- KDZ** Istniejąca droga publiczna (powiatowa) klasy Z


GMINA GŁUCHÓW

Zmiana miejscowego planu zagospodarowania przestrzennego gminy Głuchów dla obszaru stanowiącego fragmenty obrębu WYSOKIENICE

SKALA 1:1 000

Rysunek zmiany planu

Załącznik nr 1.3 do uchwały nr XXXIV/212/2021 Rady Gminy Głuchów z dnia 24 września 2021 r.

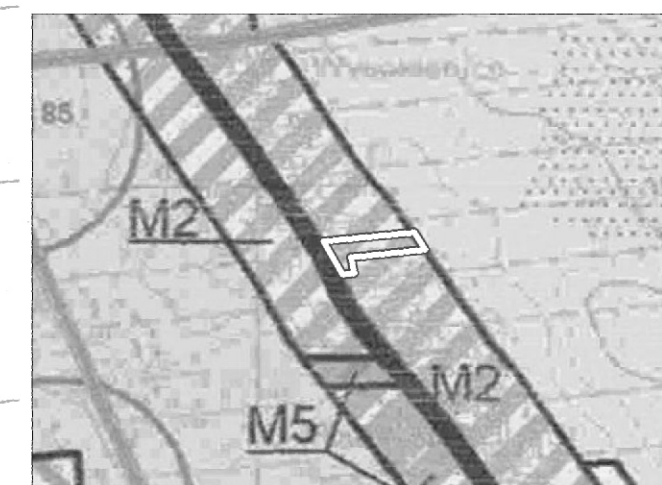

Wyrys ze studium uwarunkowań i kierunków zagospodarowania przestrzennego gminy Głuchów
Skala 1 : 10 000

Obszar objęty zmianą planu

- M2 - tereny zabudowy zagrodowej w gospodarstwach rolnych hodowlanych i ogrodniczych, oraz tereny zabudowy zagrodowej i jednorodzinnej
- KD-G - drogi gminne (lokalne i dojazdowe)

ORGAN SPORZĄDZAJACY:	Wójt Gminy Głuchów
NAZWA OPRACOWANIA:	ZMIANA MIEJSCOWEGO PLANU ZAGOSPODAROWANIA PRZESTRZENNEGO GMINY GŁUCHÓW DLA OBSZARU STANOWIĄCEGO FRAGMENTY OBRĘBU WYSOKIENICE
OBZAR OPRACOWANIA:	Fragment obrębu Wysokienice - uchw. o przyst. nr XXII/151/2020 - zał. nr 2
ETAP OPRACOWANIA:	Uchwalenie
OPRACOWANIE:	WPPHU "MUR" Zbigniew Murawski
GŁÓWNY PROJEKTANT:	mgr inż. arch. Ewa Murawska
OPRACOWANIA GRAFICZNE:	mgr inż. Zbigniew Murawski
DATA:	Wrzesień 2021 r.
SKALA:	1:1000