


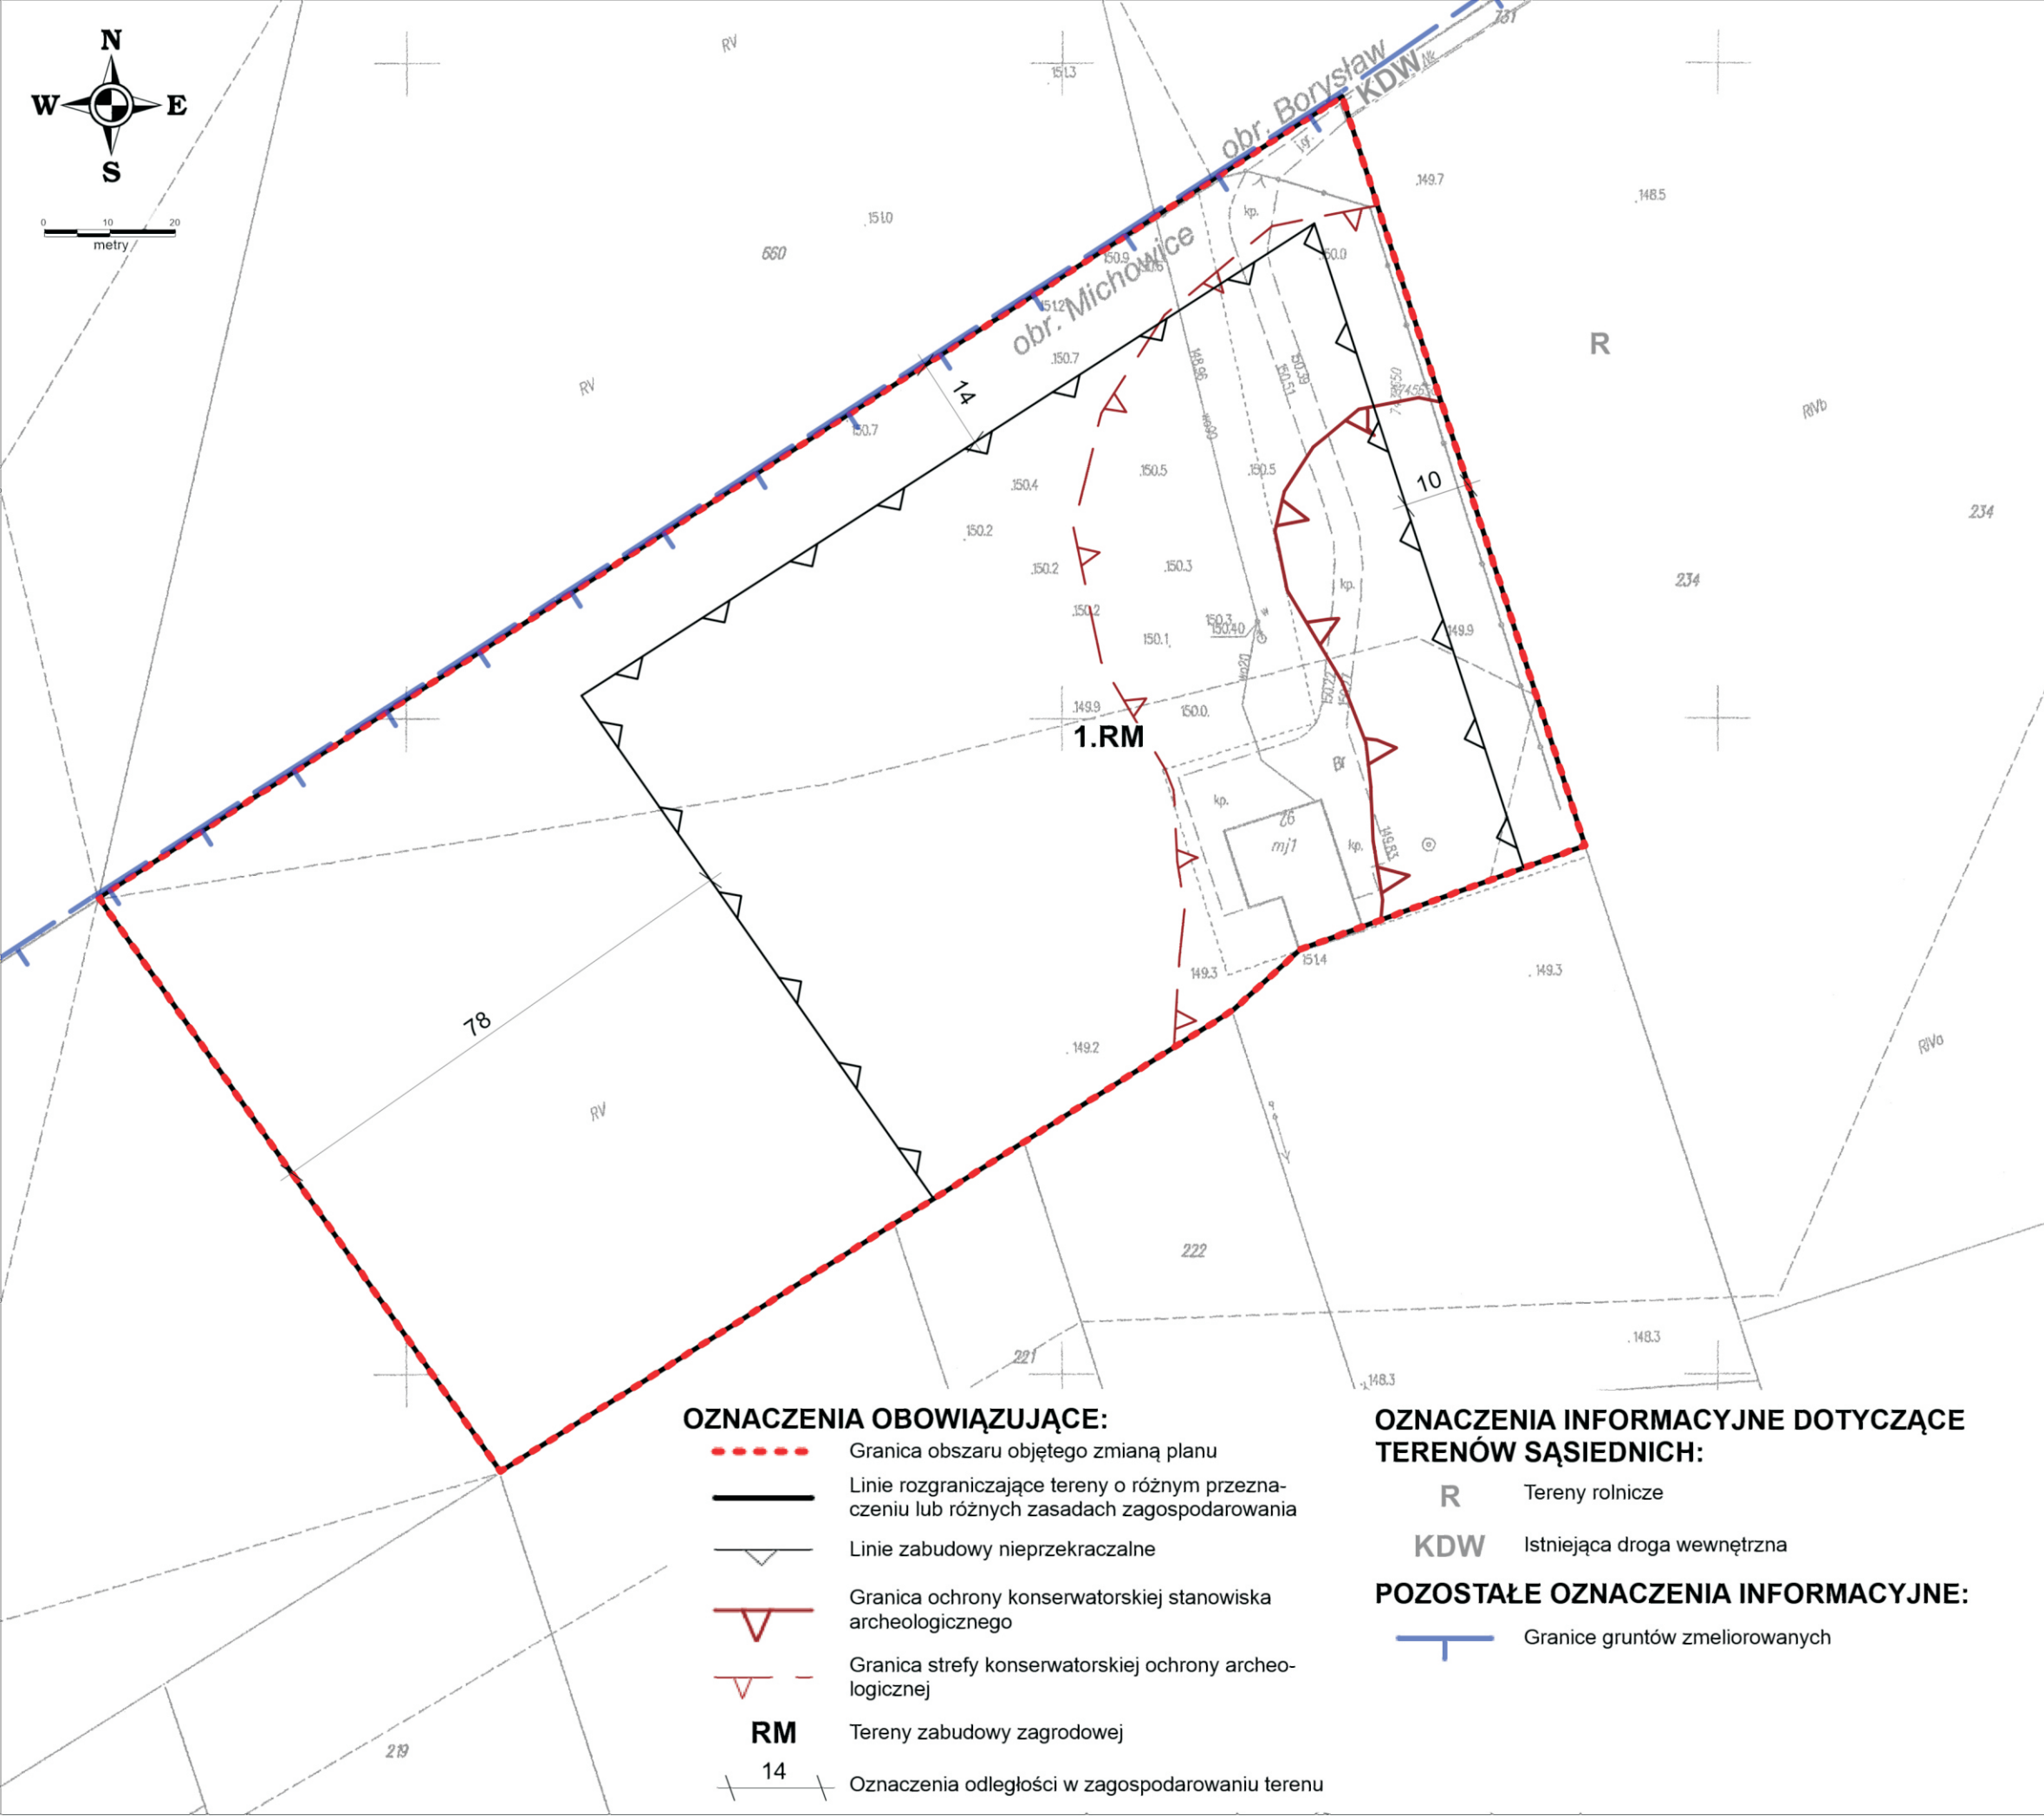


GMINA GŁUCHÓW

Zmiana miejscowego planu zagospodarowania przestrzennego gminy Głuchów dla obszaru stanowiącego fragment obrębu MICHOWICE

SKALA 1:1 000

Rysunek zmiany planu

Załącznik nr 1 do uchwały nr
Rady Gminy Głuchów z dnia

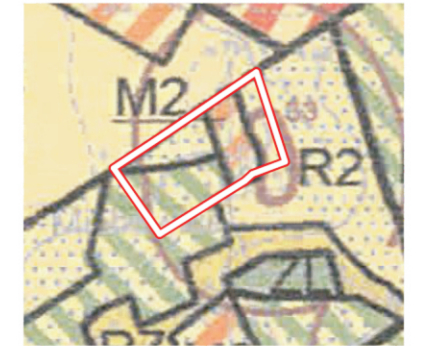

Wyrys ze studium uwarunkowań i kierunków zagospodarowania przestrzennego gminy Głuchów
Skala 1 : 10 000

Obszar objęty zmianą planu

- M2 - tereny zabudowy zagrodowej w gospodarstwach rolnych hodowlanych i ogrodniczych, oraz tereny zabudowy zagrodowej i jednorodzinnej
- R1 - obszary gleb chronionych lub w pobliżu terenów chronionych
- R2 - obszary kompleksów gleb z możliwością zabudowy
- lokalizacje stanowisk archeologicznych
- strefy ochrony stanowisk archeologicznych
- tereny zmeliorowane
- KD-G - drogi gminne (lokalne i dojazdowe)

OZNACZENIA OBOWIĄZUJĄCE:

- Granica obszaru objętego zmianą planu
- Linie rozgraniczające tereny o różnym przeznaczeniu lub różnych zasadach zagospodarowania
- Linie zabudowy nieprzekraczalne
- Granica ochrony konserwatorskiej stanowiska archeologicznego
- Granica strefy konserwatorskiej ochrony archeologicznej
- Tereny zabudowy zagrodowej
- Oznaczenia odległości w zagospodarowaniu terenu

OZNACZENIA INFORMACYJNE DOTYCZĄCE TERENÓW SĄSIEDNICH:

- Tereny rolne
- Istniejąca droga wewnętrzna

POZOSTAŁE OZNACZENIA INFORMACYJNE:

- Granice gruntów zmeliorowanych

ORGAN SPORZĄDZAJĄCY:	Wójt Gminy Głuchów
NAZWA OPRACOWANIA:	Zmiana miejscowego planu zagospodarowania przestrzennego gminy Głuchów dla obszaru stanowiącego fragment obrębu MICHOWICE
OBSZAR OPRACOWANIA:	Fragment wsi Michowice - uchw. o przyst. nr XXIX/185/2021
ETAP OPRACOWANIA:	Wyłożenie do publicznego wglądu
OPRACOWANIE:	WPPHU "MUR" Zbigniew Murawski
GŁÓWNY PROJEKTANT:	mgr inż. arch. Ewa Murawska
OPRACOWANIA GRAFICZNE:	mgr inż. Zbigniew Murawski
DATA:	Marzec 2022 r.
SKALA:	1:1000