



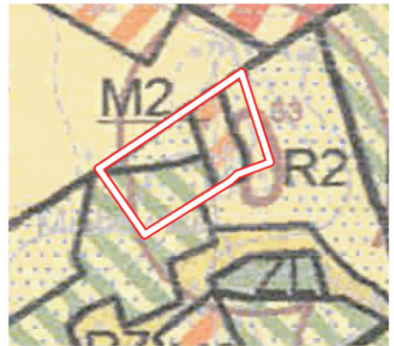

GMINA GŁUCHÓW
Zmiana miejscowego planu zagospodarowania
przestrzennego gminy Głuchów dla obszaru
stanowiącego fragment obrębu MICHOWICE
PROGNOZA ODDZIAŁYWANIA NA ŚRODOWISKO

SKALA 1:1 000

Rysunek prognozy

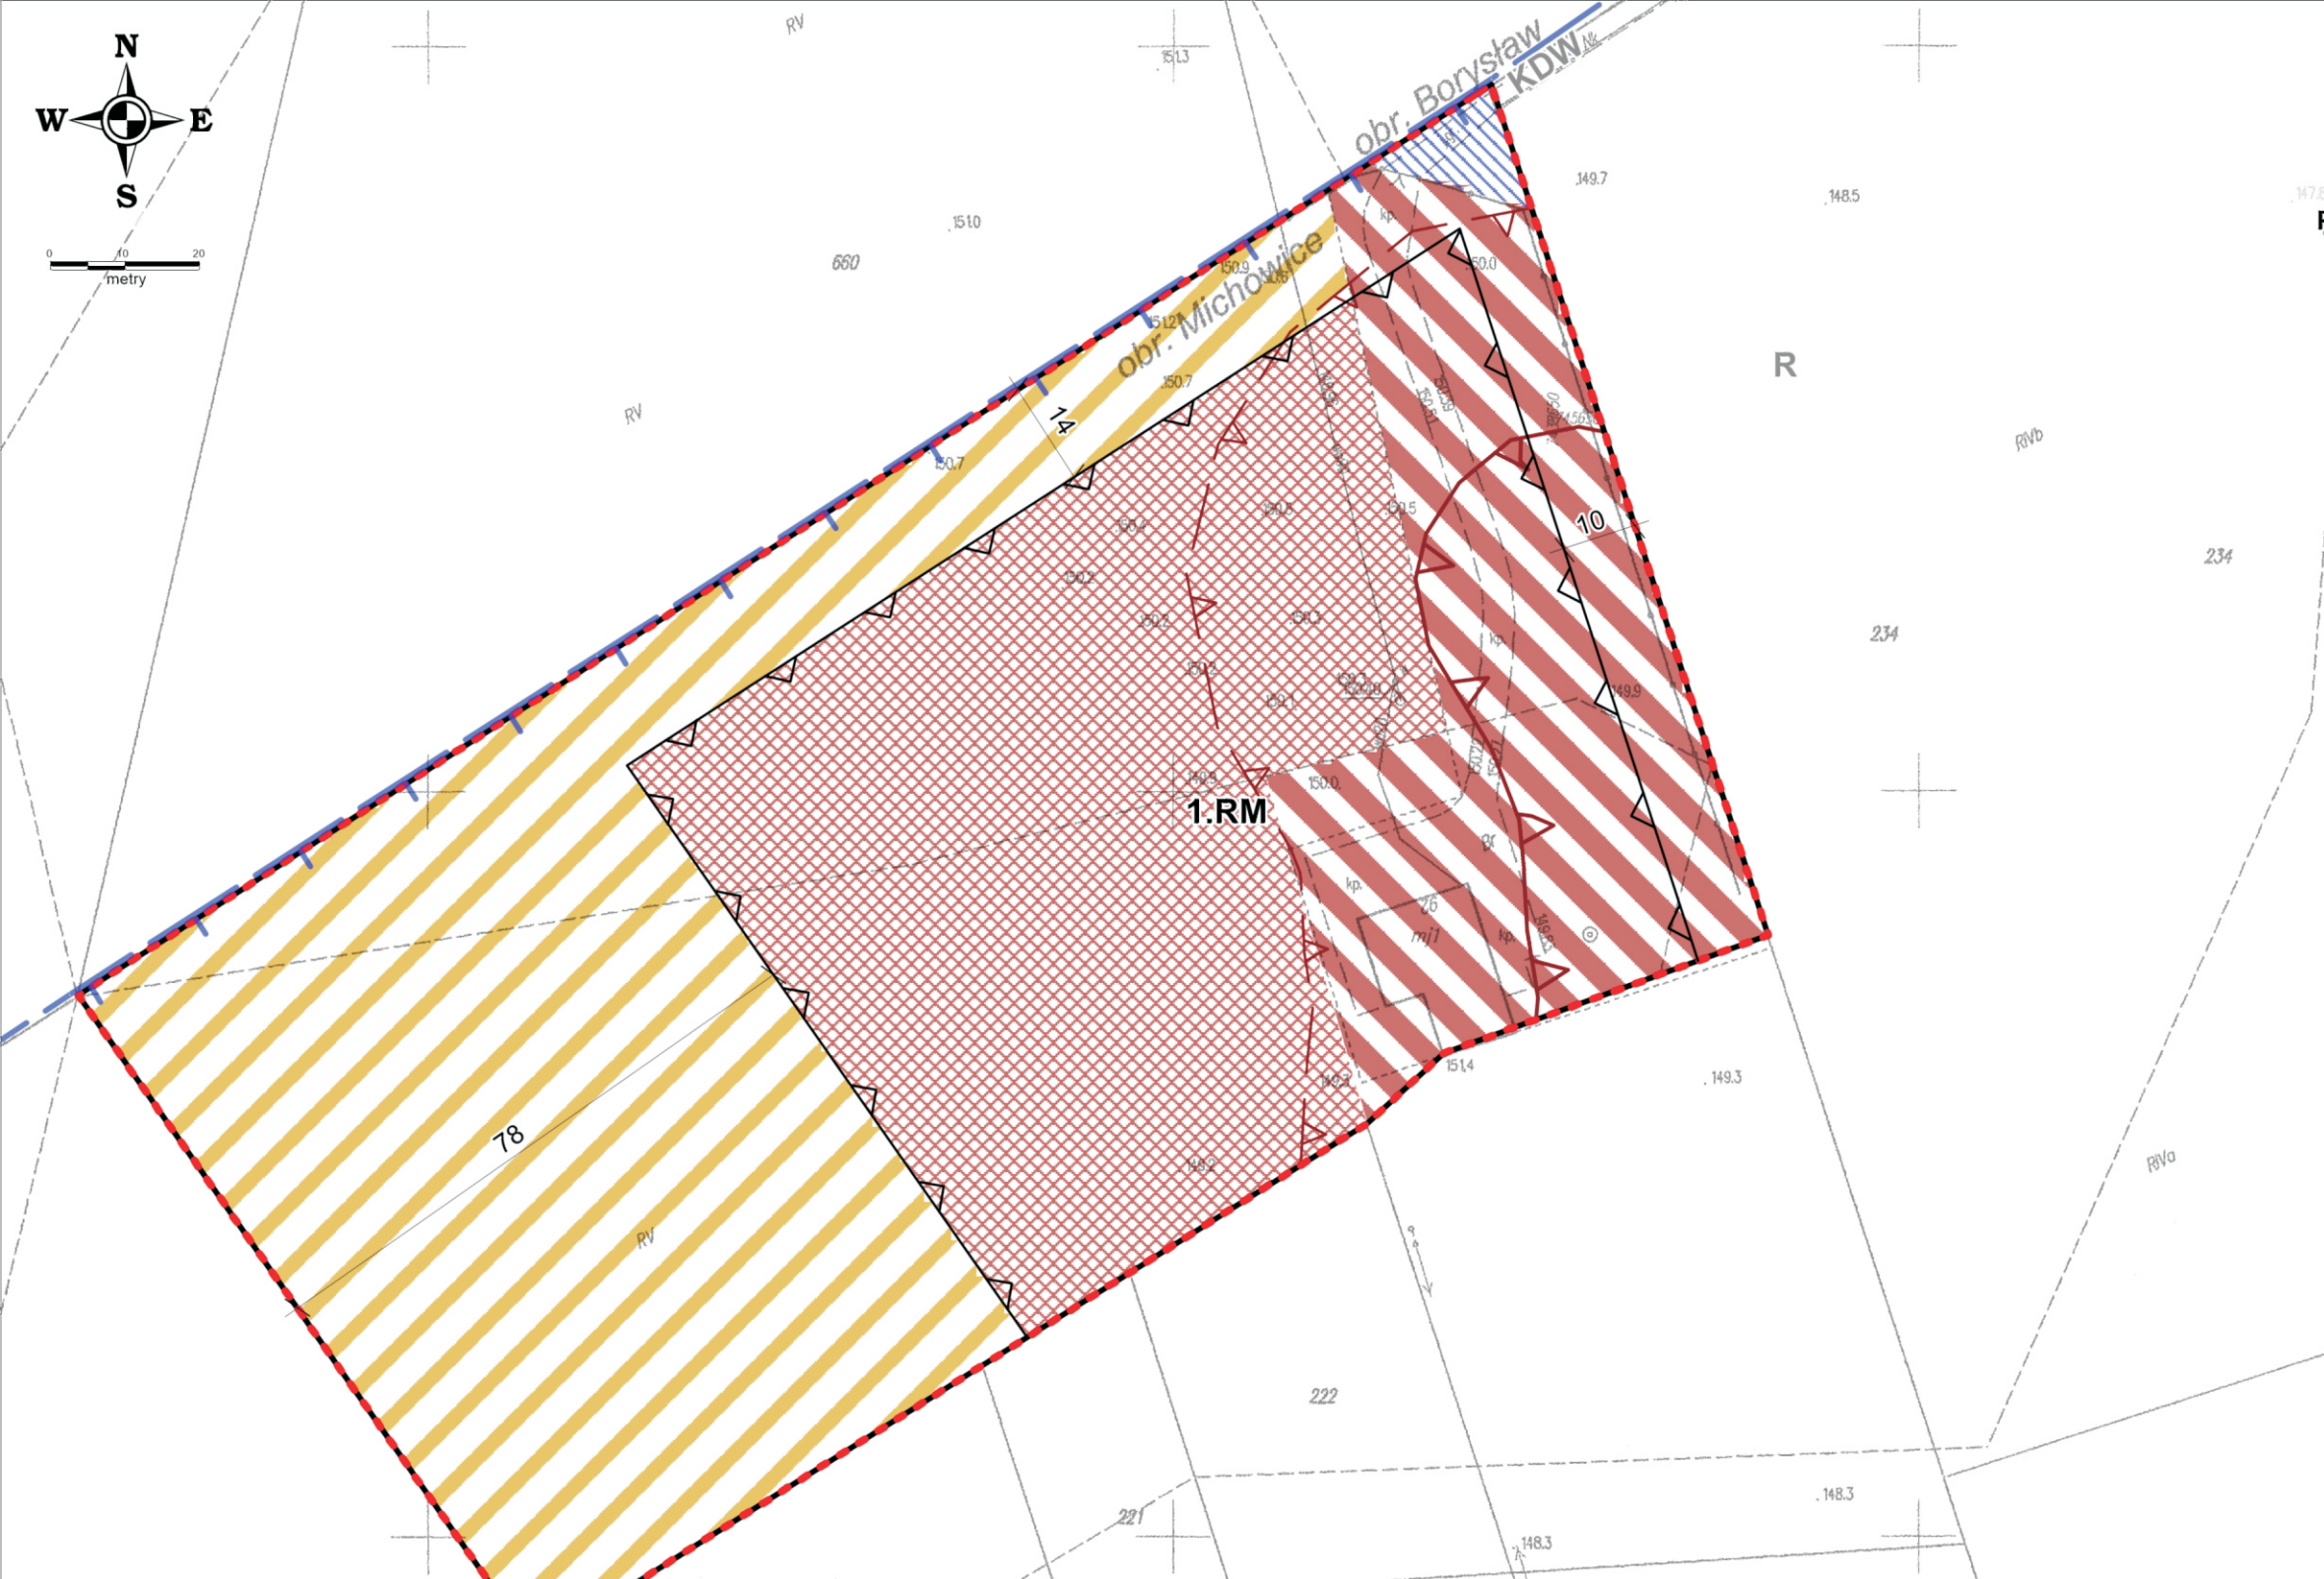

Wrys ze studium uwarunkowań i kierunków
zagospodarowania przestrzennego gminy Głuchów
Skala 1 : 10 000

Obszar objęty zmianą planu

- M2 - tereny zabudowy zagrodowej w gospodarstwach rolnych hodowlanych i ogrodniczych, oraz tereny zabudowy zagrodowej i jednorodzinnej
- R1 - obszary gleb chronionych lub w pobliżu terenów chronionych
- R2 - obszary kompleksów gleb z możliwością zabudowy
- lokalizacje stanowisk archeologicznych
- strefy ochrony stanowisk archeologicznych
- tereny zmeliorowane
- KD-G - drogi gminne (lokalne i dojazdowe)

**OZNACZENIA DOTYCZĄCE PROGNOZY
ODDZIAŁYWANIA NA ŚRODOWISKO:**

- Tereny istniejącej zabudowy zagrodowej - do zachowania
- Tereny rolne przewidywane do zabudowy na cele siedlisk rolniczych
- Tereny rolne przewidywane do zagospodarowania z wyłączeniem zabudowy budynkami
- Teren istniejącego dojazdu - do zachowania

OZNACZENIA OBOWIĄZUJĄCE:

- Granica obszaru objętego zmianą planu
- Linie rozgraniczające tereny o różnym przeznaczeniu lub różnych zasadach zagospodarowania
- Linie zabudowy nieprzekraczalne
- Granica ochrony konserwatorskiej stanowiska archeologicznego
- Granica strefy konserwatorskiej ochrony archeologicznej
- RM Tereny zabudowy zagrodowej
- 14 Oznaczenia odległości w zagospodarowaniu terenu

**OZNACZENIA INFORMACYJNE DOTYCZĄCE
TERENÓW SĄSIEDNICH:**

- R Tereny rolnicze
- KDW Istniejąca droga wewnętrzna

POZOSTAŁE OZNACZENIA INFORMACYJNE:

- Granice gruntów zmeliorowanych

ORGAN SPORZĄDZAJACY:	Wójt Gminy Głuchów	
NAZWA OPRACOWANIA:	PROGNOZA ODDZIAŁYWANIA NA ŚRODOWISKO ZMIANY MIEJSCOWEGO PLANU ZAGOSPODAROWANIA PRZESTRZENNEGO GMINY GŁUCHÓW DLA OBSZARU STANOWIĄCEGO FRAGMENT OBRĘBU MICHOWICE	
OBSZAR OPRACOWANIA:	Fragment obrębu Michowice - uchw. o przyst. nr XXIX/185/2021	
ETAP OPRACOWANIA:	Wyłożenie do publicznego wglądu	
OPRACOWANIE:	WPPHU "MUR" Zbigniew Murawski	
GŁÓWNY PROJEKTANT:	mgr inż. arch. Ewa Murawska	
OPRACOWANIA GRAFICZNE:	mgr inż. Zbigniew Murawski	
DATA:	Marzec 2022 r.	SKALA: 1:1000