



Gmina Głuchów

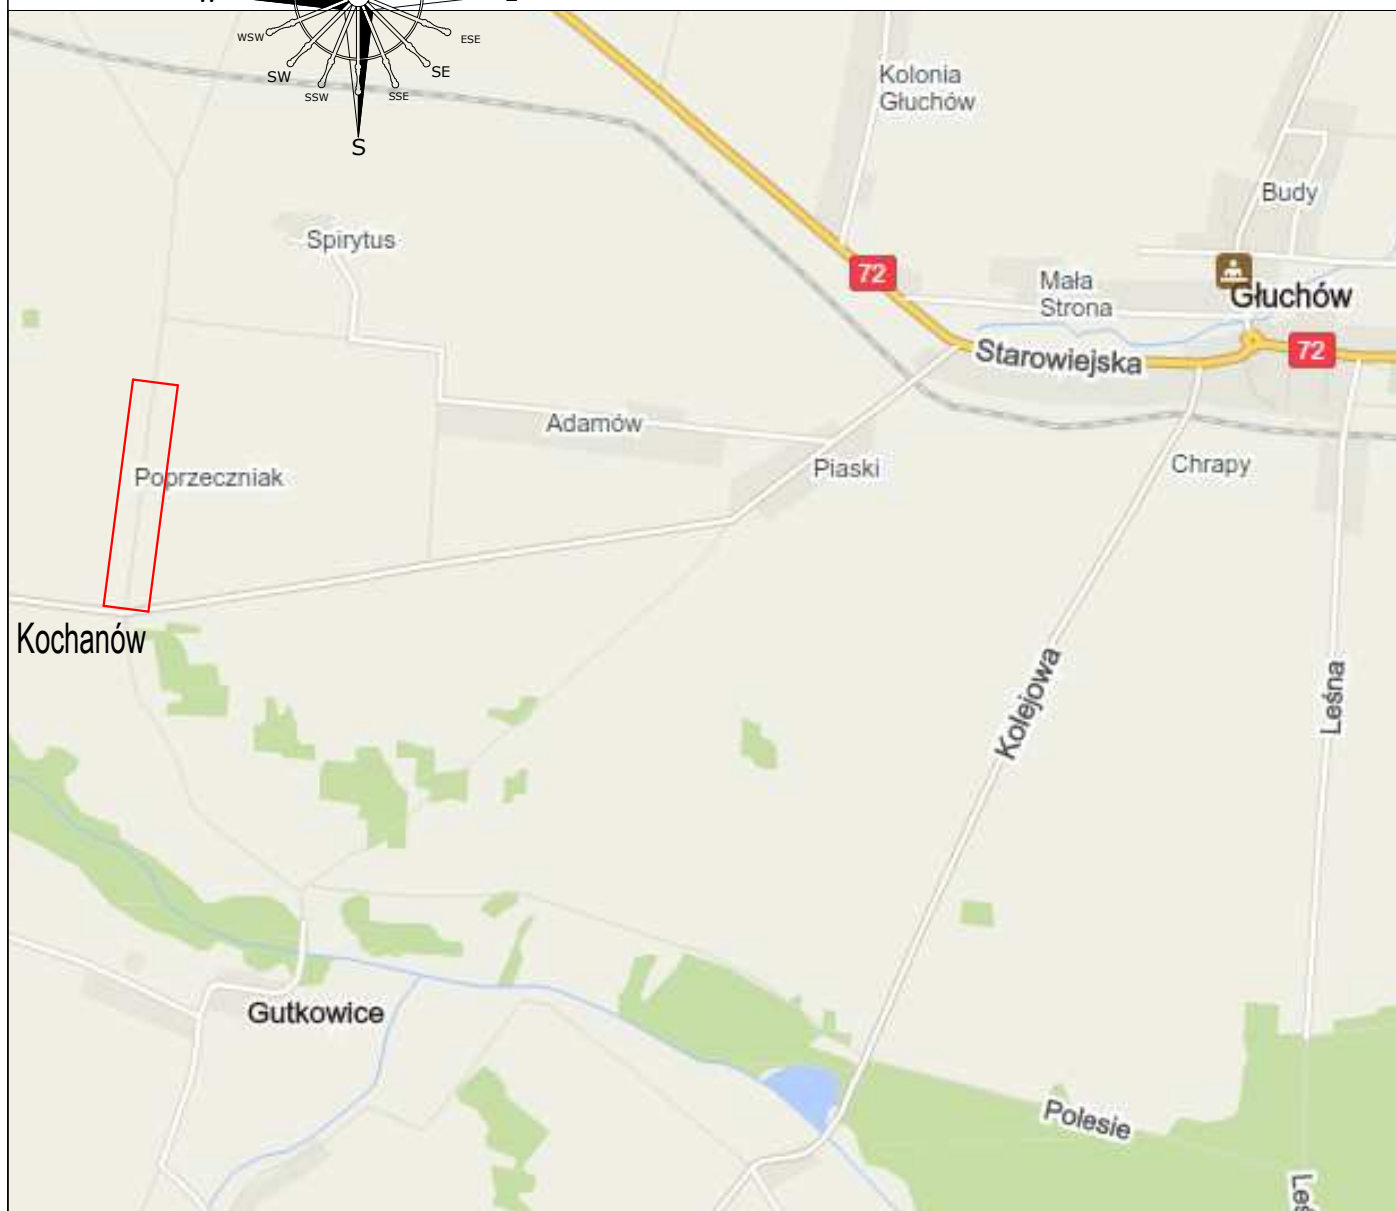

Nazwa opracowania:

PROJEKT BUDOWLANY

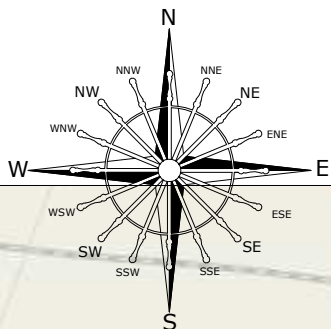

Marcin Szewczyk
ul. Iwaskiewicza 4/2
96-100 Skierniewice

Inwestor:

Gmina Głuchów
Al. Klonowa 5 96-130 Głuchów

Nazwa obiektu:

Przebudowa drogi w m. Kochanów

Stadium:

P.B.

Adres inwestycji

m. Kochanów gm. Głuchów pow. skierniewicki woj. łódzkie
działki ewid. nr 209 obr. Kochanów

Tytuł rysunku:

Orientacja

Funkcja

Imię i nazwisko

Podpis

BRANŻA DROGOWA

Projektował:

mgr inż. Marcin Szewczyk
upr. bud. nr LOD/2128/POOD/13
do projektowania bez ograniczeń
w specjalności drogowej
upr. bud nr LOD/2688/OWOD/15
do kierowania robotami budowlanymi bez
ograniczeń w specjalności inżynierskiej drogowej

Nr
rys.
1

Data:

lipiec 2019 r.

Skala:

1:20 000