
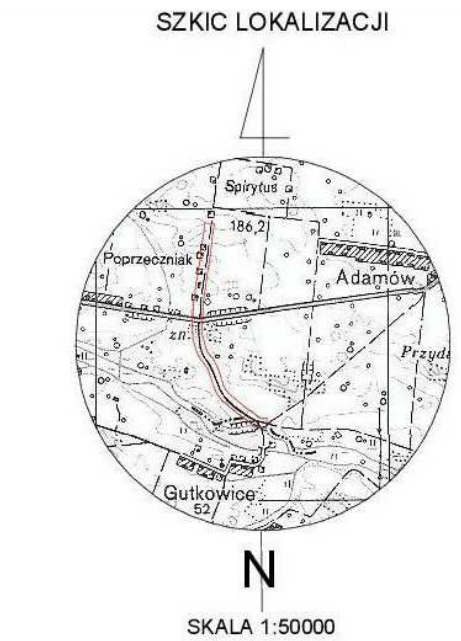


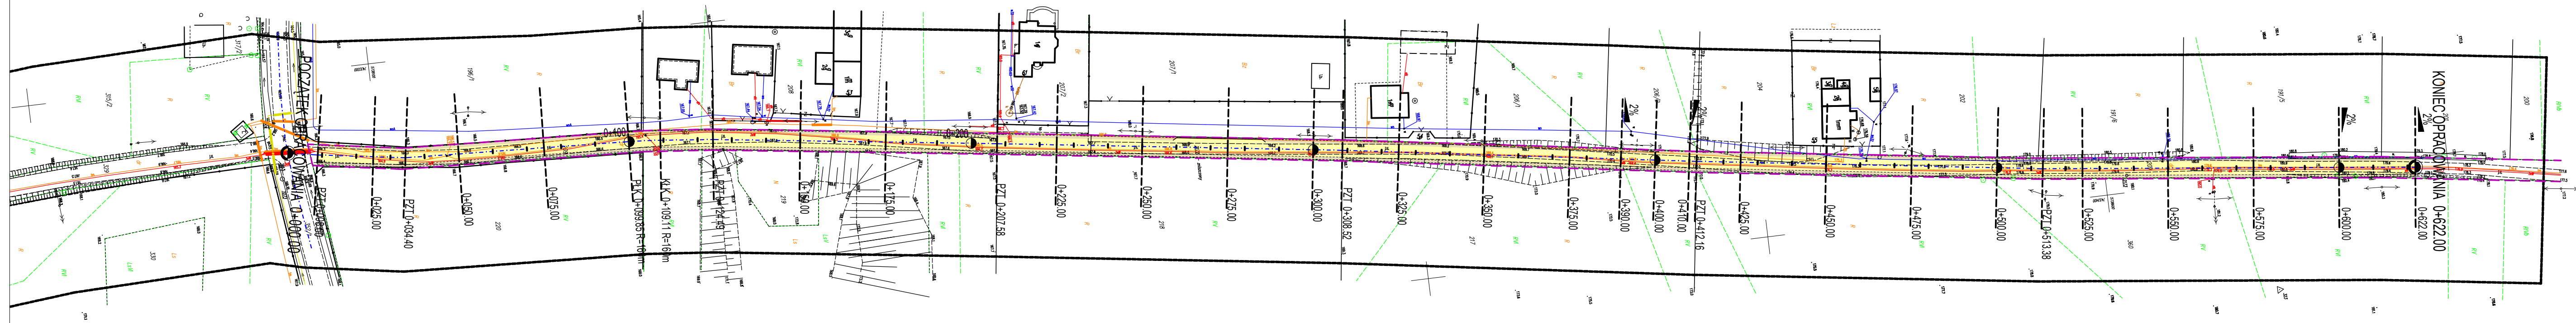

MAPA SYTUACYJNO-WYSOKOŚCIOWA
DO CELÓW PROJEKTOWYCH
W SKALI 1:1000
ARKUSZ 1 z 2

Województwo: łódzkie
Powiat: skierniewicki
Jedn. ewid.: 101502 2 Gluchów
Obręb: 101502_2.0008 Kochanów
Działka: nr 209

Układ odniesienia:
sytuacyjny - „2000”
wysokościowy - Kronsztadt „60”

PRZEDSTAWIONA SYTUACJA JEST ZGODNA ZE STANEM FAKTYCZNYM
NA GRUNCIE NA DZIEŃ 05.04.2019r.

NIE WYKŁUCZA SIĘ ISTNIENIA W TERENIE INNYCH NIE WYKAZANYCH
NA NINIEJSZEJ MAPIE URZĄDZEN PODZIEMNYCH, KTÓRE NIE BYŁY
ZGŁOSZONE DO INWENTARYZACJI LUB O KTÓRYCH BRAK JEST
INFORMACJI W INSTYTUCJACH BRANŻOWYCH.

AKTUALIZACJĘ NINIEJSZEJ MAPY W ZAKRESIE OPRACOWANIA WYKONAŁA FIRMA:



UWAGA – Granice działek o numerach 191/5, 191/6, 196/1, 206/1, 207/1, 207/2, 209, 220, 315/2, 317/1, 317/2, 328, 330 oraz 352/2 w obrębie Kochanów zostały określone z wymaganą dokładnością pomiaru. Pozostałe granice działek w zakresie opracowania mapy nie są ustalone. W wyniku postępowania rozgraniczeniowego, ustalenia lub wznowienia granice tych działek i ich powierzchnie mogą ulec zmianie. Mapa d/c projektowych została wykonana bez ustalenia obciążeń służebnościami gruntowymi w zakresie jej opracowania.

Nr ewidencji zgłoszenia GGN.6640.1.80.2019

Skiernewice 19.04.2019r.

GEODETA UPRAWNIONY

Marek Klugiewicz
upr. nr 17772

LEGENDA

- proj. nawierzchnia jezdni drogi gminnej z betonu asfaltowego
- proj. nawierzchnia poboczy drogi gminnej z kruszywa łamanego
- granice pasa drogowego drogi gminnej zakres opracowania

Nazwa opracowania:		PROJEKT BUDOWLANY	
	Marcin Szewczyk ul. Iwackiewicza 4/2 96-100 Skiernewice	Inwestor:	Gmina Gluchów Al. Klonowa 5 96-130 Gluchów
	Nazwa obiektu:		Stadium:
Przebudowa drogi w m. Kochanów		P.B.	
Adres inwestycji		m. Kochanów gm. Gluchów pow. skierniewicki woj. łódzkie	
dziaki ewid. nr 209 obr. Kochanów			
Tytuł rysunku:		Plan sytuacyjny	
Funkcja	Imię i nazwisko	Podpis	
BRANŻA DROGOWA			
Projektował:	mgr inż. Marcin Szewczyk upr. bud. nr LOD/2128/POOD/13 do projektowania bez ograniczeń w specjalności drogowej upr. bud nr LOD/2688/OWOOD/15 do kierowania robotami budowlanymi bez ograniczeń w specjalności inżynierskiej drogowej		Nr rys. 2
Data:	lipiec 2019 r.	Skala:	1:500