



PRZĘKRÓJ KONSTRUKCYJNY NORMALNY
skala 1:25

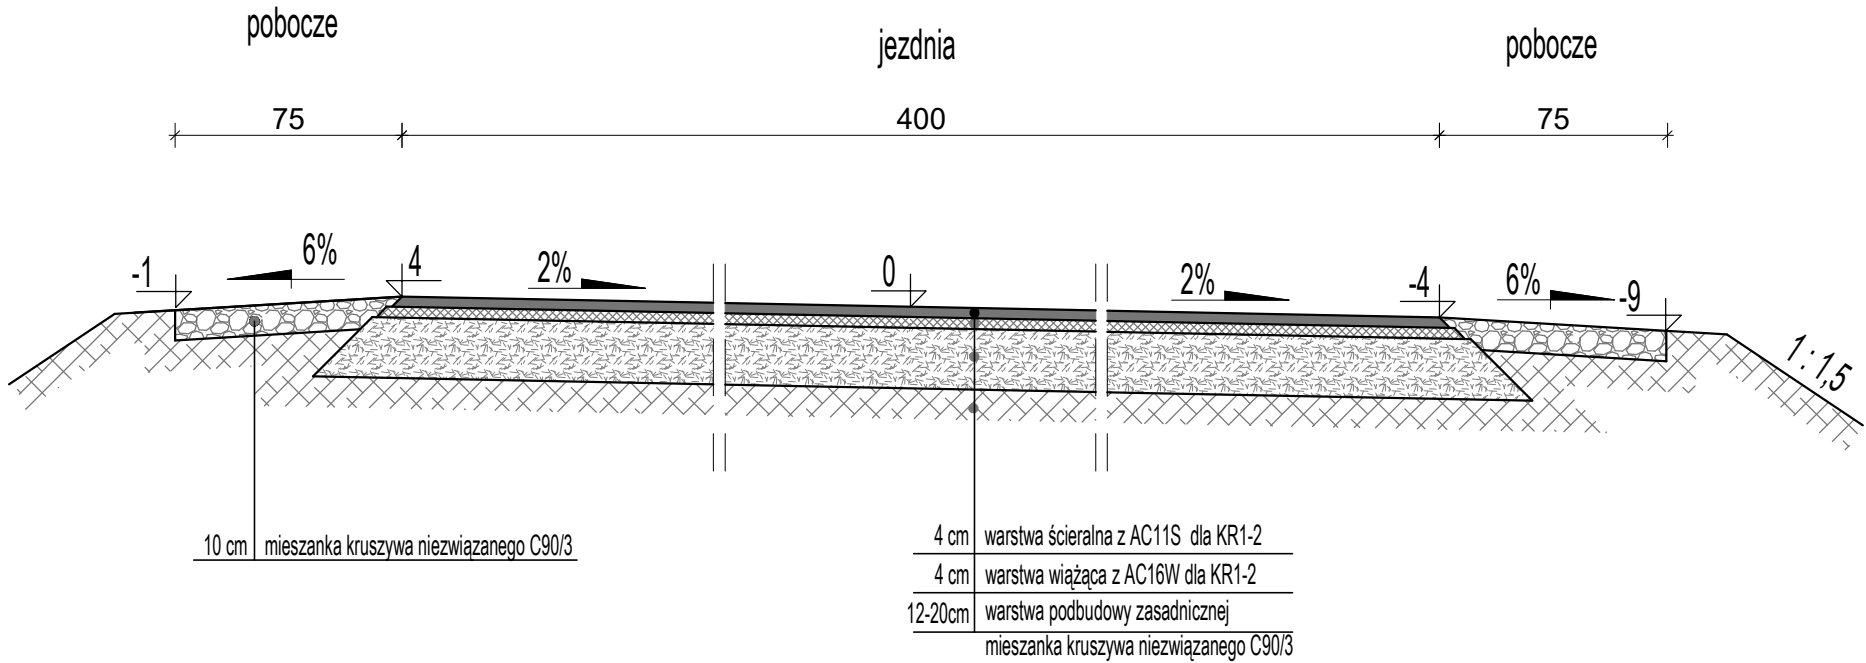

PRZĘKRÓJ KONSTRUKCYJNY NORMALNY
dla odcinków z poszerzeniem podbudowy oraz odcinkiem z mijanką
skala 1:25

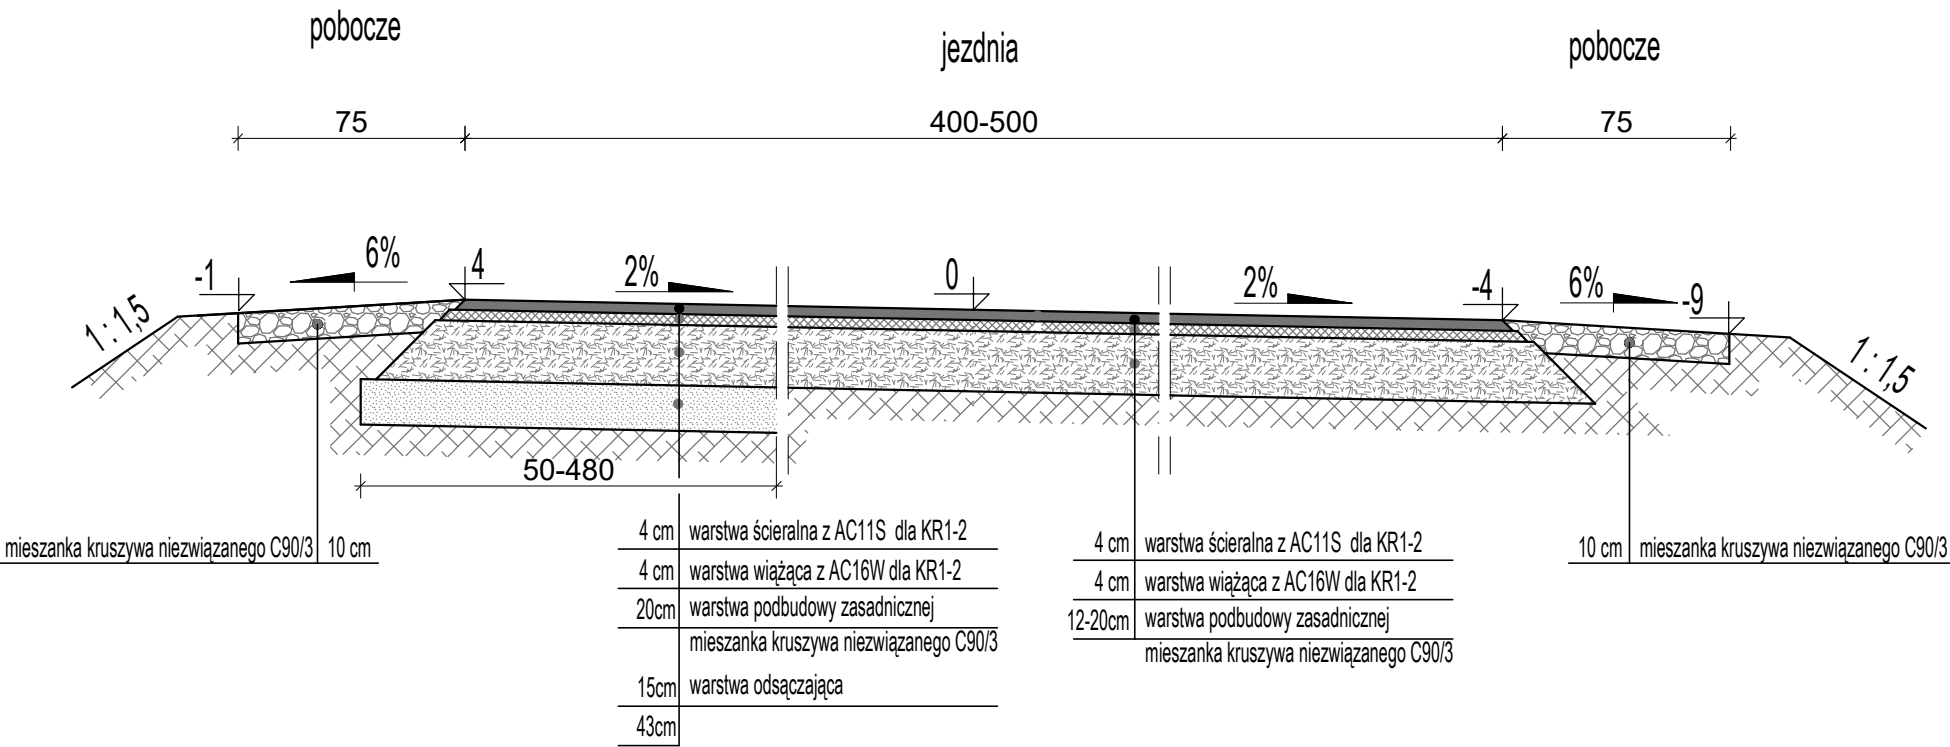

Nazwa opracowania:		PROJEKT BUDOWLANY	
		Marcin Szewczyk ul. Iwaszkiewicza 4/2 96-100 Skiemiewice	Inwestor: Gmina Głuchów Al. Klonowa 5 96-130 Głuchów
Nazwa obiektu:			Stadium:
Przebudowa drogi w m. Kochanów			P.B.
Adres inwestycji			
m. Kochanów gm. Głuchów pow. skierniewicki woj. łódzkie działki ewid. nr 209 obr. Kochanów			
Tytuł rysunku:			
Przekroje konstrukcyjne			
Funkcja	Imię i nazwisko	Podpis	
	BRANŻA DROGOWA		
Projektował:	mgr inż. Marcin Szewczyk upr. bud. nr LOD/2128/POOD/13 do projektowania bez ograniczeń w specjalności drogowej upr. bud nr LOD/2688/OWOD/15 do kierowania robotami budowlanymi bez ograniczeń w specjalności inżynierii drogowej		Nr rys. 5
Data:	lipiec 2019 r.	Skala:	1:25