
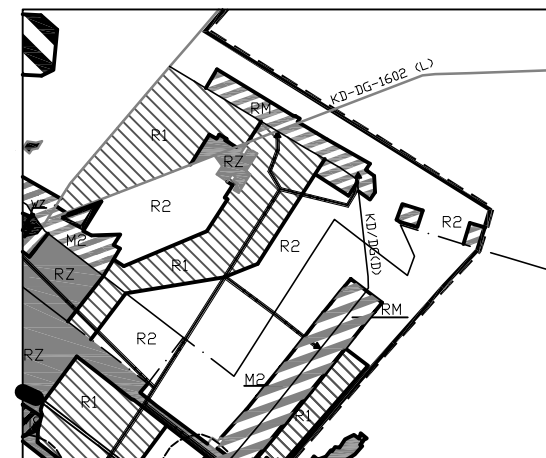


gmina **GLUCHÓW**
wieś **BIAŁYNN KASÓWKA**

Załącznik nr 2 do uchwały Nr XIII/78/07
Rady Gminy Gluchów z dnia 30 października 2007r.

RYSUNEK PLANU - arkusz nr 1.4
SKALA 1:2000

0 50m 100m 200m 300m

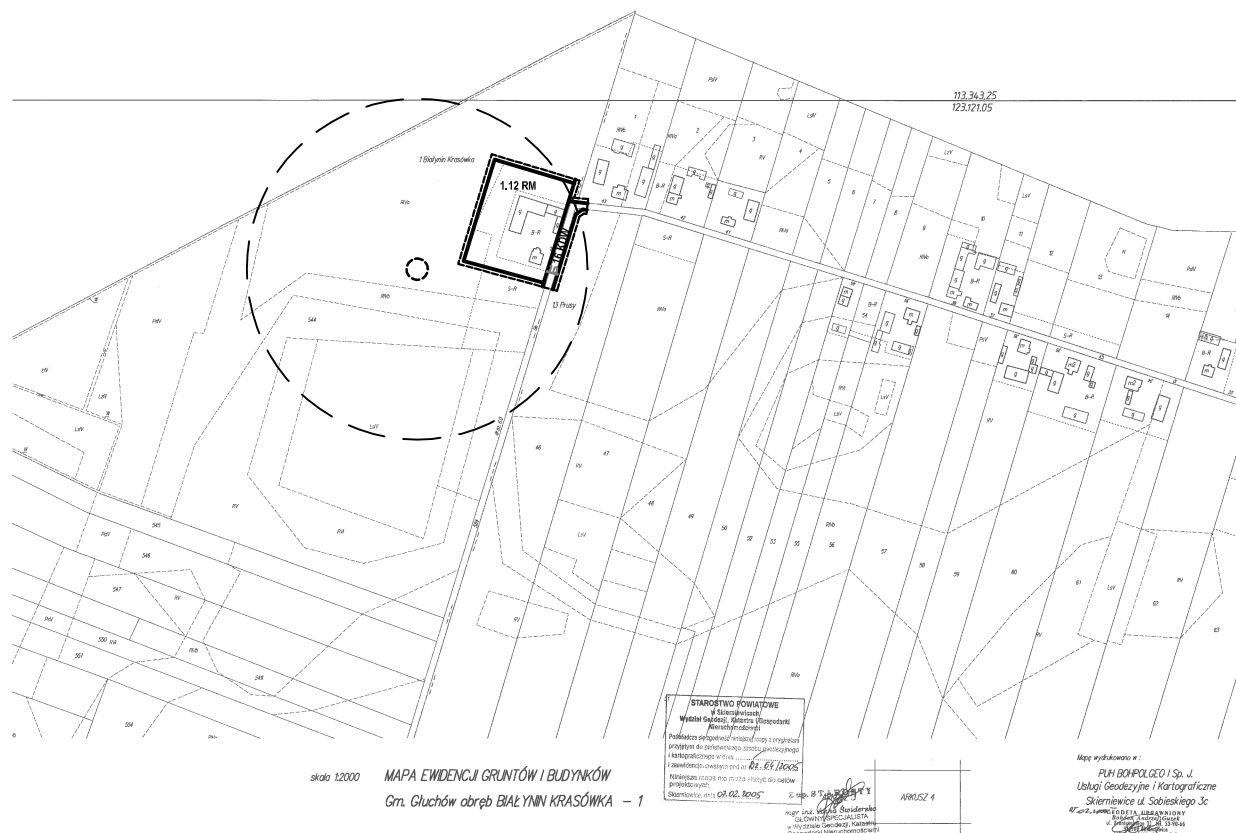

Wyrzys z rysunku Studium uwarunkowań
i kierunków zagospodarowania
przyszłego gminy Gluchów

LEGENDA:

GRANICE PLANISTYCZNE

	GRANICE OPRACOWANIA
	LINIE ROZGRANICZAJĄCE TERENY O RÓŻNYM PRZEZNACZENIU LUB RÓŻNYCH ZASADACH ZAGOSPODAROWANIA

SYMBOLE IDENTYFIKACYJNE TERENÓW

	TERENY ZABUDOWY ZAGRODOWEJ
	DROGA WEWNĘTRZNA