


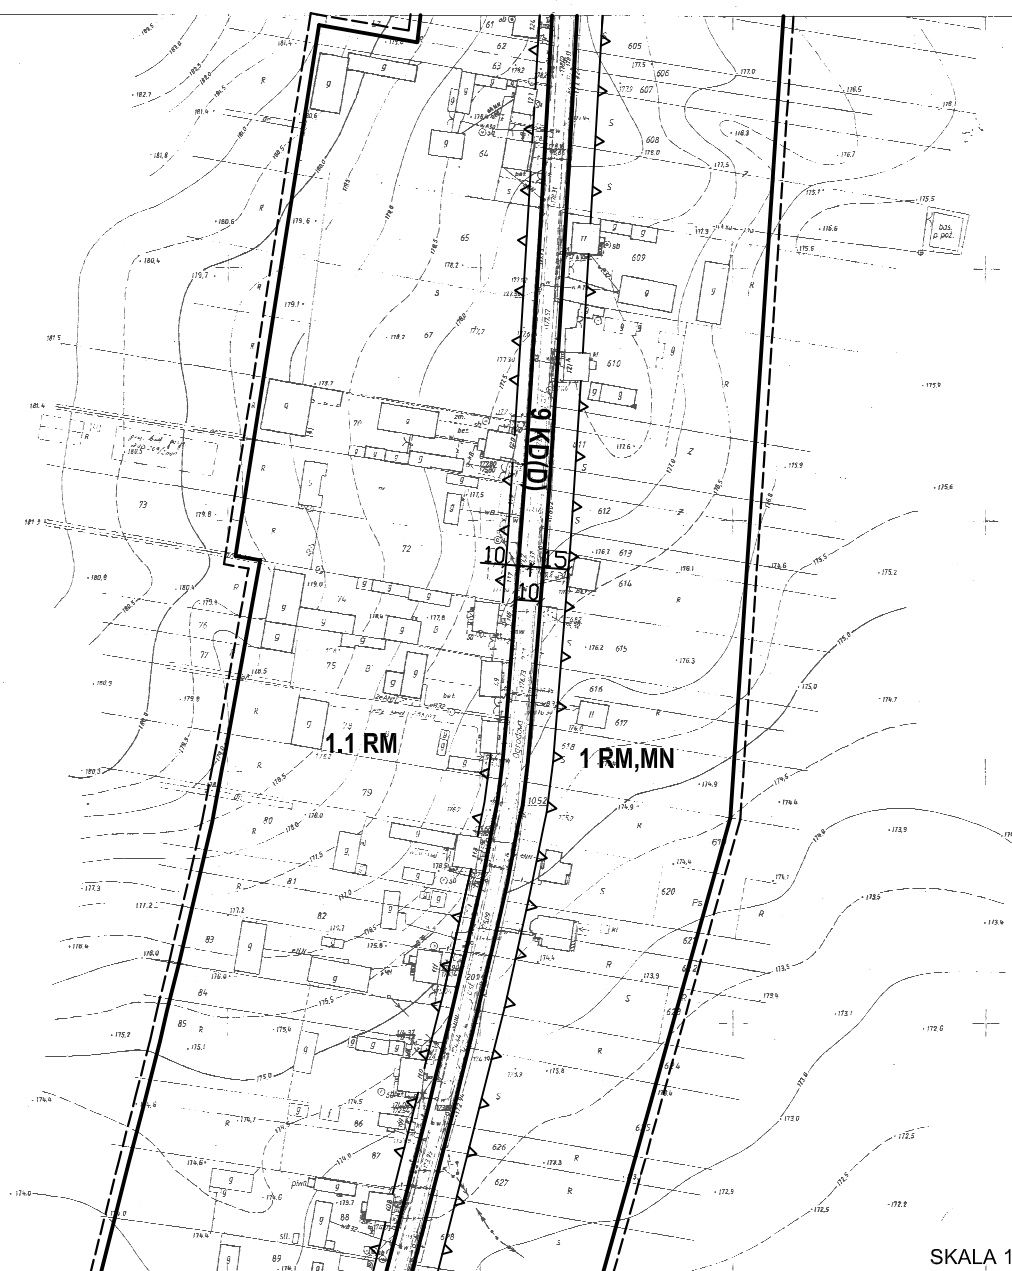

LEGENDA:

GRANICE PLANISTYCZNE

- GRANICE OPRACOWANIA
- LINIE ROZGRANICZAJĄCE TERENY O RÓŻNYM PRZEZNACZENIU LUB RÓŻNYCH ZASADACH ZAGOSPODAROWANIA
- NIEPRZEKRACZALNA LINIA ZABUDOWY

SYMBOLE IDENTYFIKACYJNE TERENÓW

- RM TERENY ZABUDOWY ZAGRODOWEJ
- MN ZABUDOWA JEDNORODZINNA
- KD(D) DROGA klasy D - DOJAZDOWA

Załącznik nr 2 do uchwały Nr XIII/78/07
Rady Gminy Gluchów z dnia 30 października 2007r.

RYSUNEK PLANU arkusz nr 5.3

SKALA 1:1000



123.121.201

gm. GŁUCHÓW
woj. skierniewickie

MAPA ZASADNICZA
skala 1:1000
Osnowa - układ państwowy 1965
poziom odniesienia - Kransztadt

STAROSTWO POWIATOWE
w Skierniewicach
Wydział Geodezji, Katastru i Gospodarki
Miejscowości (Kartograficzny)

Pobieżność się zgodzić z niniejszą mapą z oryginałem
przejętym do państwowego zasobu geodezyjnego
i kartograficznego w dniu 16.09.2007
i zarejestrowanym pod nr 123.121.201/07.

Niniejsza mapa nie może służyć do celów
projektowych.

Starosta, Sita

STAROSTWO POWIATOWE
w Skierniewicach
Wydział Geodezji, Katastru i Gospodarki
Miejscowości (Kartograficzny)

Reprodukcja, rozpowszechnianie i wykorzystanie
niniejszego dokumentu wymaga zezwolenia, o którym
mowa w art. 18 ustawy z dnia 17 maja 1999 r. - Prawo
geodezyjne i kartograficzne (Dz. U. z 2000 r. Nr 19,
poz. 1040).

16.09.2007

123.121.201

123.121.201