
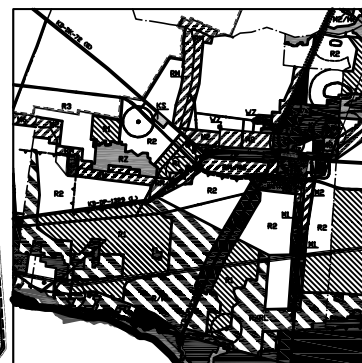


Załącznik nr 1 do uchwały Nr XIII/78/07
Rady Gminy Głuchów z dnia 30 października 2007r.

0 100 200 300 400 500 m

skala 1:5000

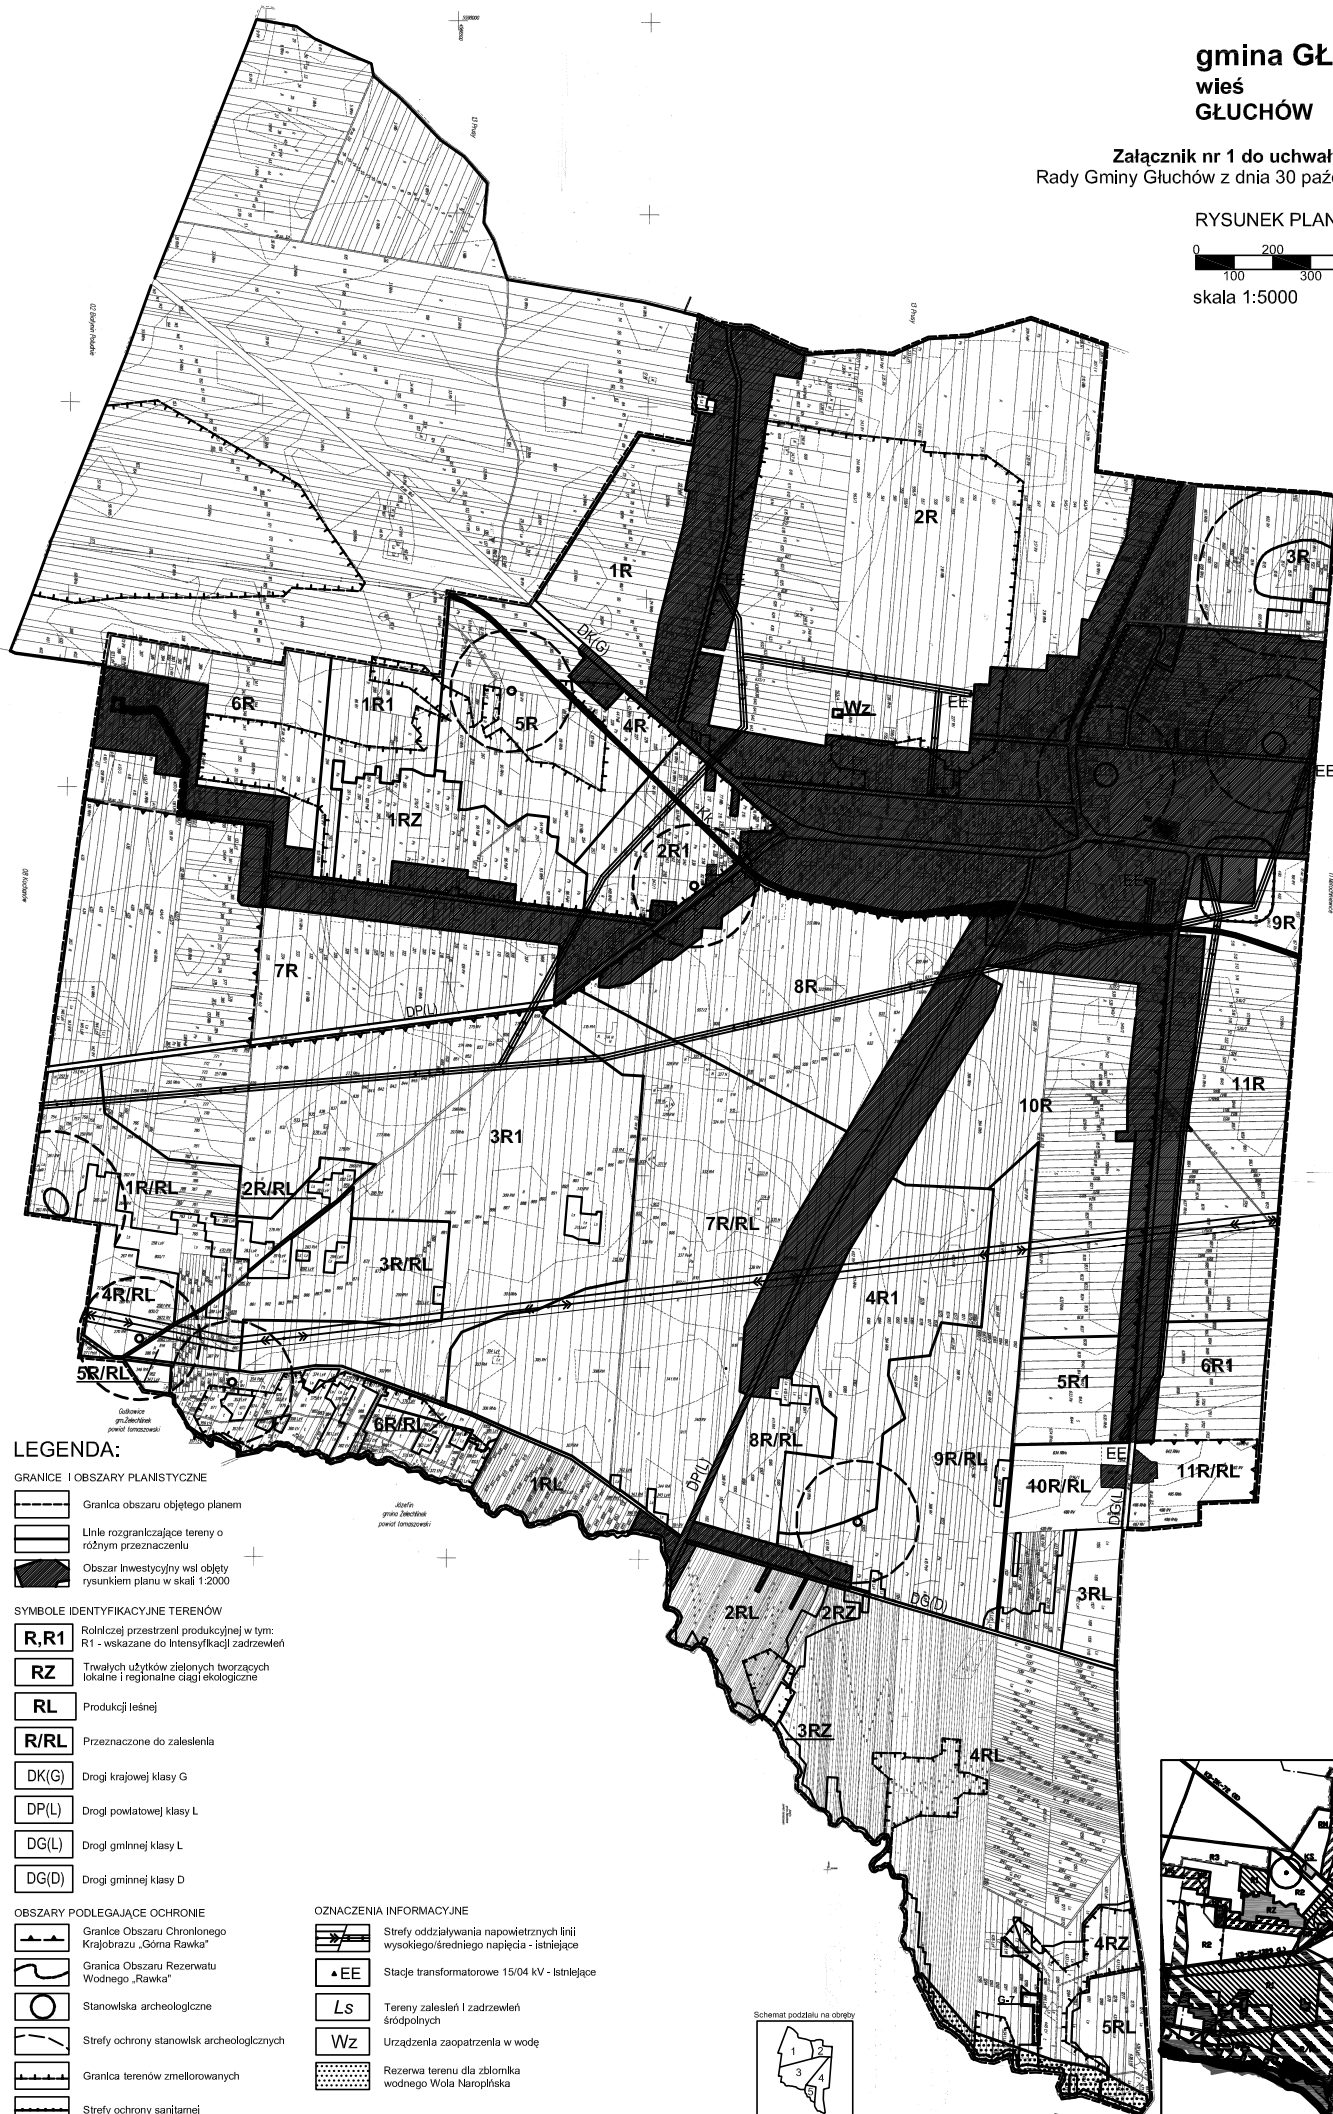

Wyrys z rysunku Studium uwarunkowań i kierunków zagospodarowania przestrzennego gminy Gluchów