


Wyrys z rysunku Studium uwarunkowań
i kierunków zagospodarowania przestrzennego gminy Głuchów - skala 1:20 000

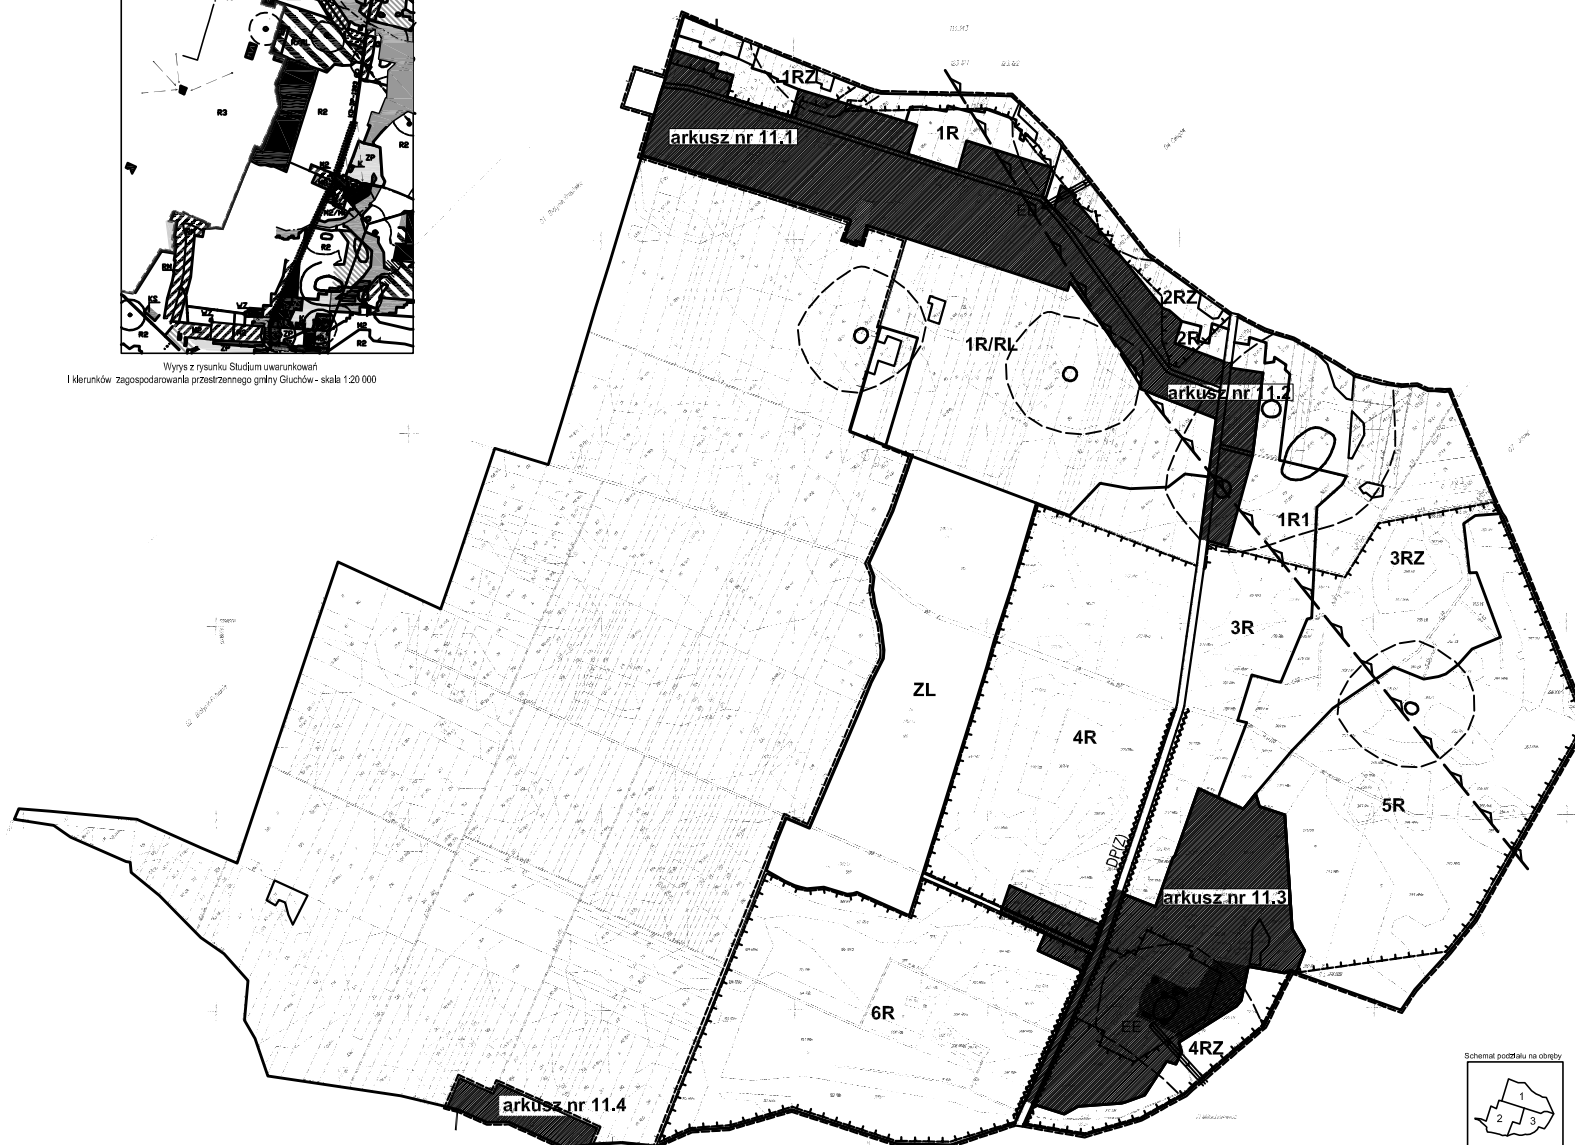

gmina GŁUCHÓW wieś PRUSY

Załącznik nr 1 do uchwały Nr XIII/78/07
Rady Gminy Głuchów z dnia 30 października 2007r.

RYSUNEK PLANU arkusz nr 11

0 100 200 300 400 500 m
skala 1:5 000

LEGENDA:

GRANICE I OBSZARY PLANISTYCZNE

- Obszary objęte planem
- Linie rozgraniczające tereny o różnym przeznaczeniu
- Obszary inwestycyjne wsi objęte rysunkiem planu w skali 1:2000

SYMBOLE IDENTYFIKACYJNE TERENÓW

- R,R1** Rolniczej przestrzeni produkcyjnej w tym: R1 - wskazane do Intensyfikacji zadrzewień
- RZ** Trwałych użytków zielonych tworzących lokalne i regionalne łańcuchy ekologiczne
- R/RL** Przeznaczone do zalesienia
- ZL** Terenów lasów państwowych
- DP(Z)** Drogi powiatowej klasy Z

OBSZARY PODLEGAJĄCE OCHRONIE

- Granica Głównego Zbiornika Wód Podziemnych (Tomaszów-Koluszki)
- Stanowiska archeologiczne
- Strefy ochrony stanowisk archeologicznych
- Granica terenów zmeliorowanych
- pomnik przyrody - Aleja Głuchów - Prusy

OZNACZENIA INFORMACYJNE

- strefy oddziaływania napowietrznych linii wysokiego/średniego napięcia - istniejące
- Stacje transformatorowe 15/04 kV - istniejące
- Tereny zalesień i zadrzewień śródpolnych

