


BIEŻNIA TRZYTOROWA - PRZEKRÓJ

13 mm	NAWIERZCHNIA POLIURETANOWA TYPU NATRYSKOWEGO
35mm	PODBUDOWA ELASTYCZNA
40mm	WARSTWA WYRÓWNAWCZA - KRUSZYWO ŁAMANE 0,0-4,0mm
200mm	KRUSZYWO ŁAMANE 0-31,5mm $I_s=0,98$ $E_2>80MPa$
150mm	PIASEK GRUBOZIARNISTY ZAGĘSZCZONY WARSTWOWO DO $I_s=0,97$ $E_2>80MPa$ GRUNT RODZIMY

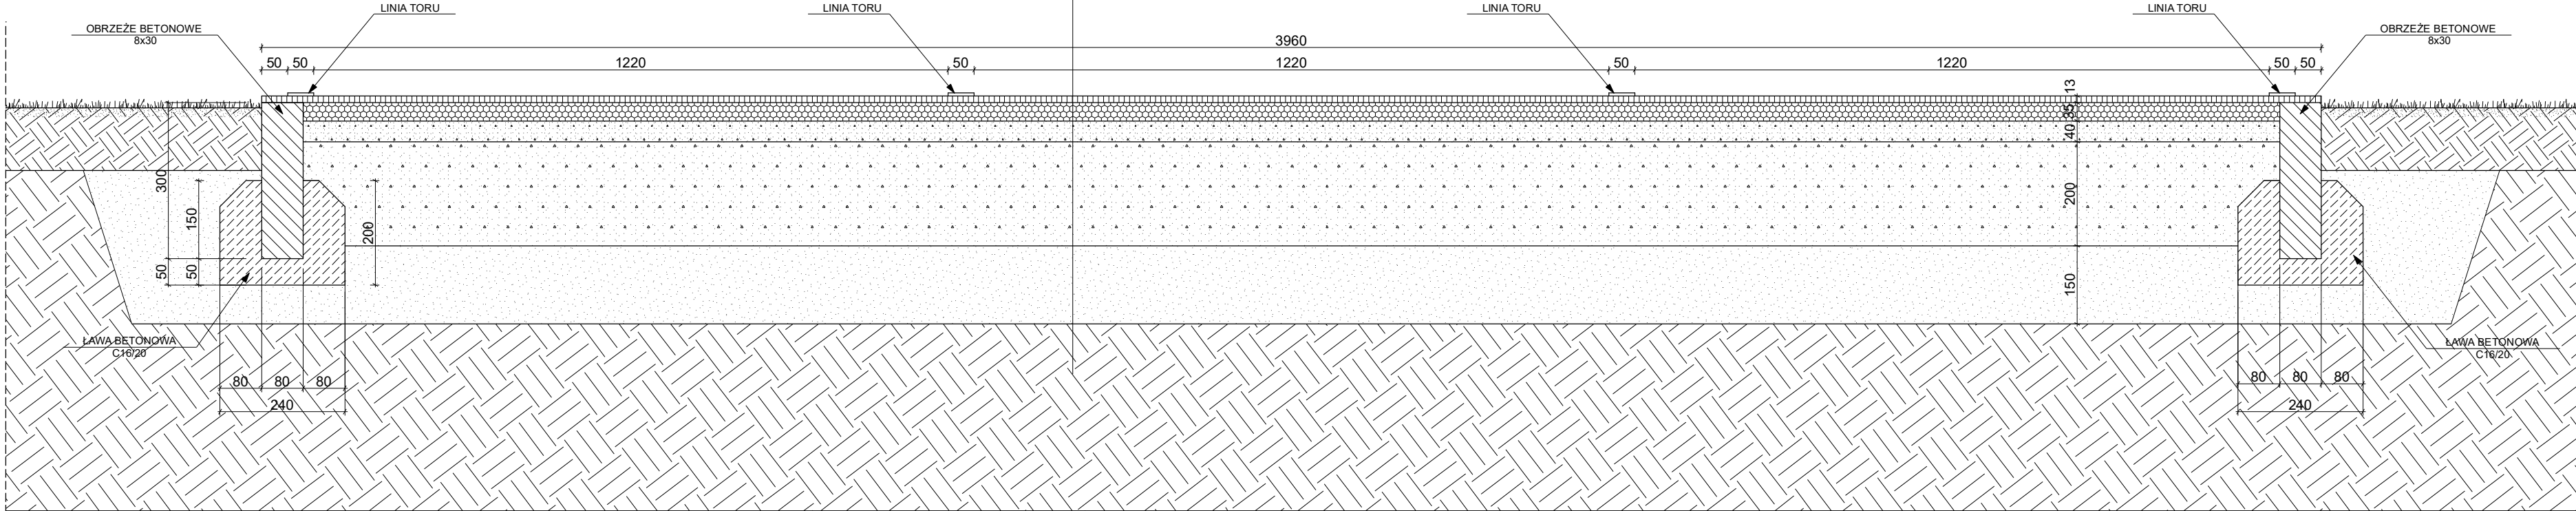

TEMAT I ADRES:		BUDOWA BIEŻNIA SŁUŻĄCEJ REKREACJI W WYSOKIENICACH 96-130 Głuchów, Wysokieńce, dz. nr ewid.: 179	
INWESTOR:		Gmina Głuchów Aleja Klonowa 5 96-130 Głuchów	
PROJEKT:			
		PRACOWNIA PROJEKTOWA "ARCHIVISION" 96-100 SKIERNIEWICE, ul. PIŁSUDSKIEGO 17, tel.: 502 591 447	
PROJEKTANT KONSTRUKCJI:		MGR INŻ. MICHAŁ KRAWCZYK	UPRN NR L0D/0984/PWOK/08 W SPECJALNOŚCI KONSTRUKCJI JNC-BUDOWLANEJ
TYTUŁ RYSUNKU:		BIEŻNIA - PRZEKRÓJ	
BRANŻA:		BUDOWLANA	NR RYS.: 02
FAZA:		PROJEKT BUDOWLANY	
		SKALA:	1:10
		DATA:	STYCZEŃ 2020
WSZELKIE PRAWA DOTYCZĄCE TEGO RYSUNKU SĄ WŁASNOŚCIĄ FIRMY "ARCHIVISION". NINIEJSZY RYSUNEK JEST WYDANY POD WARUNKIEM, IŻ NIE BĘDZIE UDOSTĘPNIANY I KOPIOWANY BEZ UZGODNIENIA Z FIRMA "ARCHIVISION".			