


BIEŻNIA TRZYTOROWA - PRZEKRÓJ

13 mm	NAWIERZCHNIA POLIURETANOWA TYPU NATRYSKOWEGO
35mm	PODBUDOWA ELASTYCZNA
40mm	WARSTWA WYRÓWNAWCZA - KRUSZYWOŁAMANE 0,0-4,0mm
200mm	KRUSZYWO ŁAMANE 0-31,5mm Is=0,98 E2>80MPa
150mm	PIASEK GRUBOZIARNISTY ZAGĘSZCZONY WARSTWOWO DO Is=0,97 E2>80MPa
	GRUNT RODZIMY

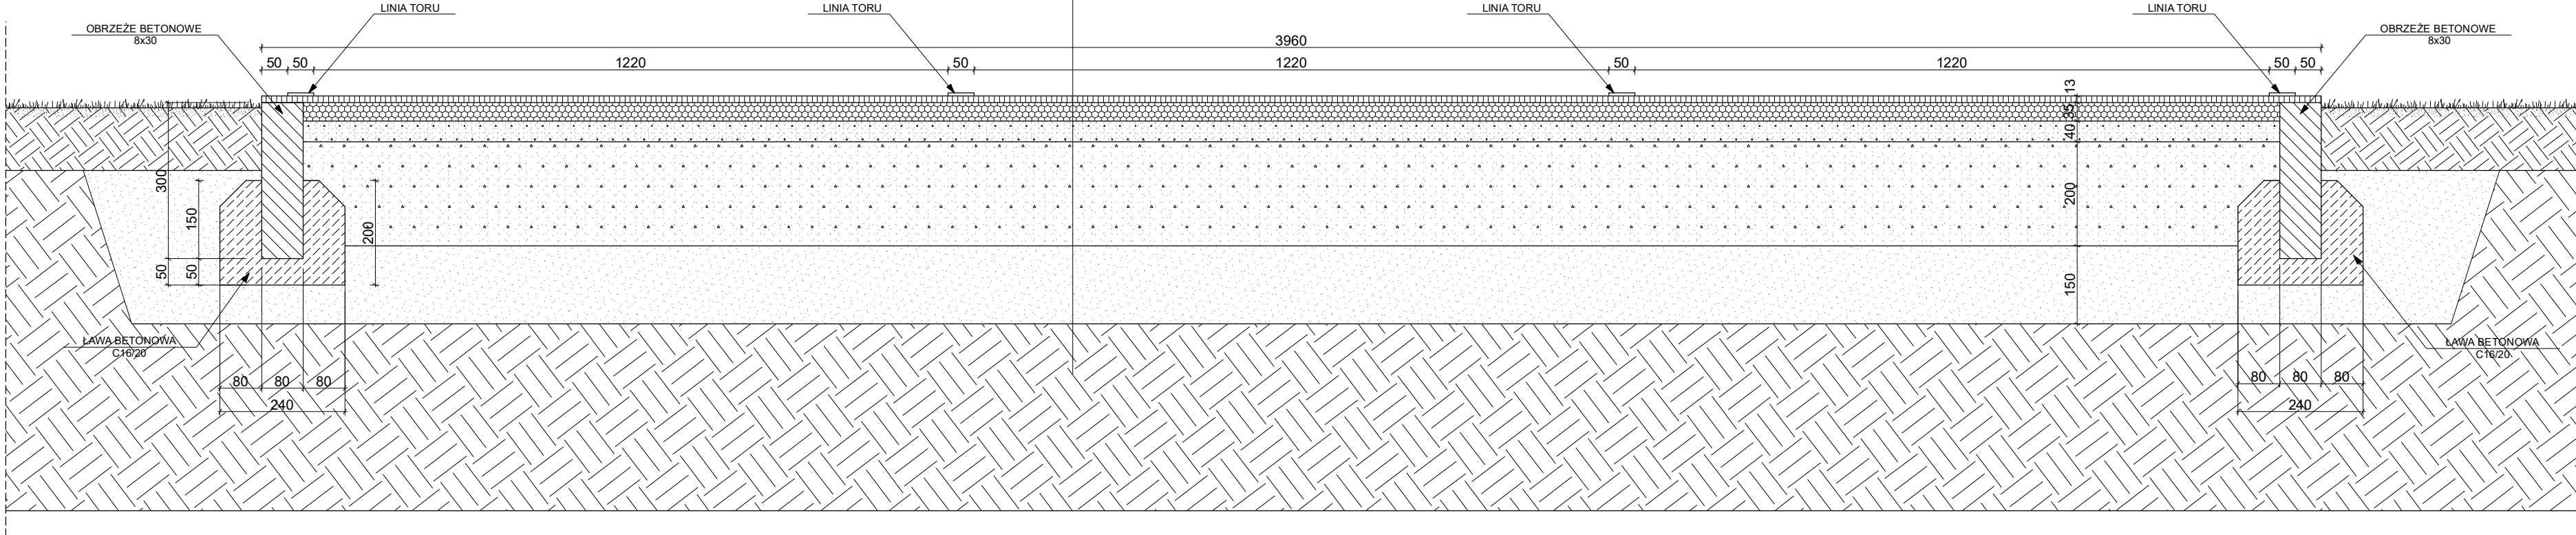

TEMAT I ADRES:	BUDOWA BIEŻNI SŁUŻĄCEJ REKREACJI W MICHOWICACH 96-130 Głuchów, Michowice, dz. nr ewid.: 326/1		
INWESTOR:	Gmina Głuchów Aleja Klonowa 5 96-130 Głuchów		
PROJEKT:	ARCHIVISION PRACOWNIA PROJEKTOWA "ARCHIVISION" 96-100 SKIERNIEWICE, ul. PIŁSUDSKIEGO 17, tel.: 502 591 447		
	PROJEKTANT KONSTRUKCJI: MGR INŻ. MICHAŁ KRAWCZYK		UPR NR Ł00/0984/PWOK/08 W SPECJALNOŚCI KONSTRUKCYJNO-BUDOWLANEJ
TYTUŁ RYSUNKU:	BIEŻNIA - PRZEKRÓJ		NR RYS.: 02
BRANŻA:	BUDOWLANA	SKALA:	1:10
FAZA:	PROJEKT BUDOWLANY	DATA:	STYCZEŃ 2020
WSZELKIE PRAWA DOTYCZĄCE TEGO RYSUNKU SĄ WŁASNOŚCIĄ FIRMY "ARCHIVISION". NINIEJSZY RYSUNEK JEST WYDANY POD WARUNKIEM, IŻ NIE BĘDZIE UDOSTĘPNIANY I KOPIOWANY BEZ UZGODNIENIA Z FIRMĄ "ARCHIVISION".			

NR RYS.:
02