


SKOK W DAL - ZESKOCZNIA - RZUT

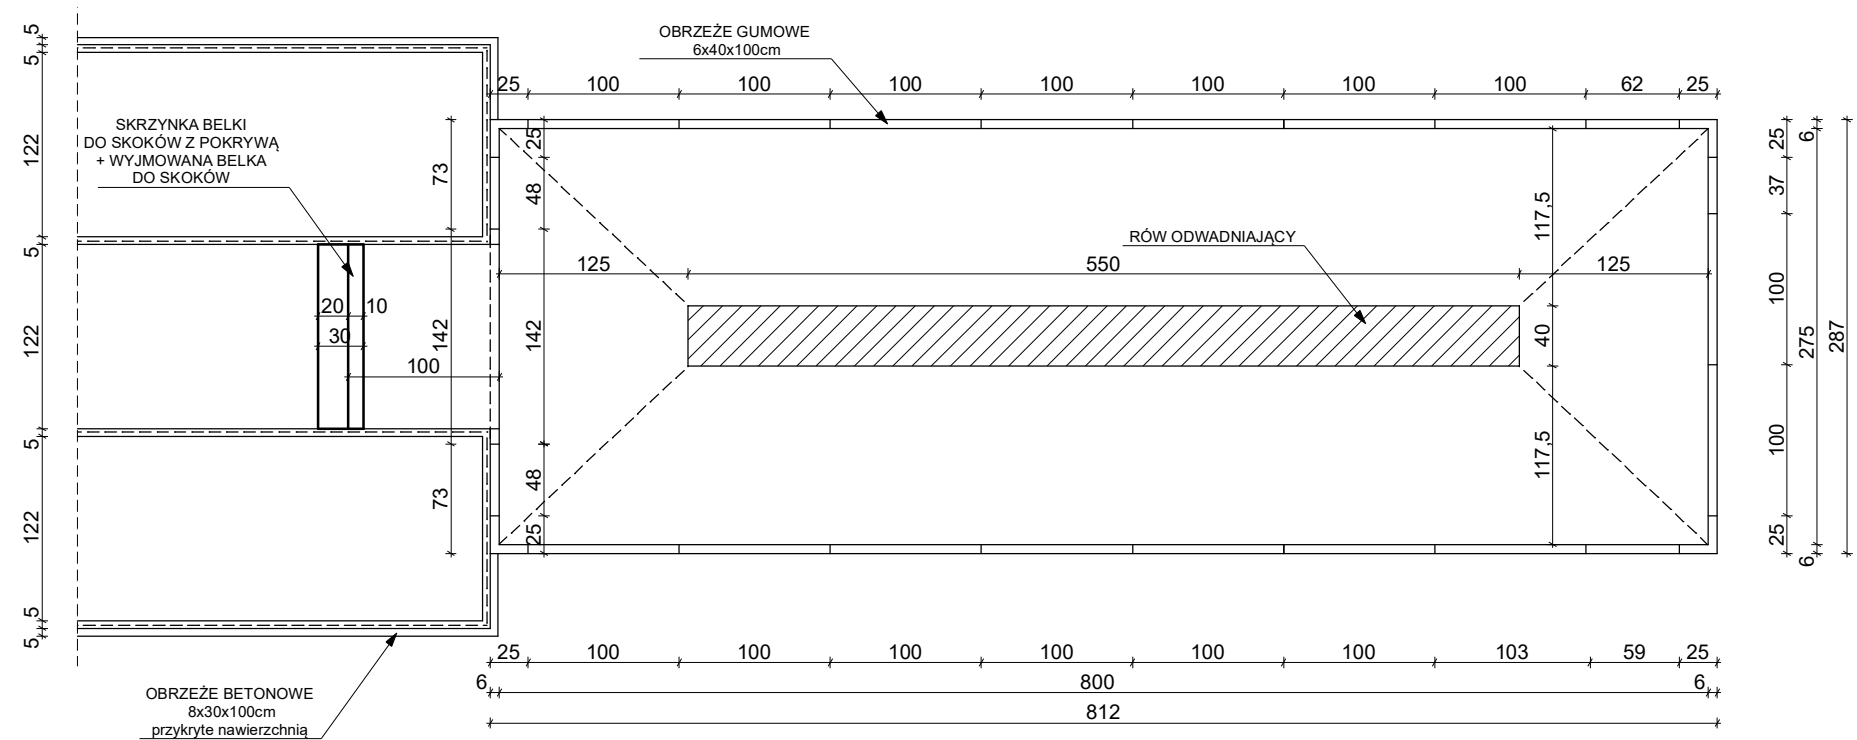

TEMAT I ADRES:	BUDOWA BIEŻNI SŁUŻĄCEJ REKREACJI W MICHOWICACH 96-130 Głuchów, Michowice, dz. nr ewid.: 326/1		
INWESTOR:	Gmina Głuchów Aleja Klonowa 5 96-130 Głuchów		
PROJEKT:			
	PRACOWNIA PROJEKTOWA "ARCHIVISION" 96-100 SKIERNIEWICE, ul. PIŁSUDSKIEGO 17, tel.: 502 591 447		
PROJEKTANT KONSTRUKCJI:	MGR INŻ. MICHAŁ KRAWCZYK	UPR.NR LOD/0984/PWOK/08 W SPECJALNOŚCI KONSTRUKCYJNO-BUDOWLANEJ	
TYTUŁ RYSUNKU:	SKOK W DAL - RZUT		NR RYS.: 03
BRANŻA:	BUDOWLANA	SKALA:	1:50
FAZA:	PROJEKT BUDOWLANY	DATA:	STYCZEŃ 2020
WSZELKIE PRAWA DOTYCZĄCE TEGO RYSUNKU SĄ WŁASNOŚCIĄ FIRMY "ARCHIVISION". NINIEJSZY RYSUNEK JEST WYDANY POD WARUNKIEM, IŻ NIE BĘDZIE UDOSTĘPNIANY I KOPIOWANY BEZ UZGODNIENIA Z FIRMA "ARCHIVISION".			