GEOTECH USŁUGI GEODEZYJNE
Robert Fijałkowski
96-100 Skierniewice
ul. ks. kard. Stefana Wyszyńskiego 16
NIP 834-113-59-23, REGON 750802291
tel. +48 785-339-989

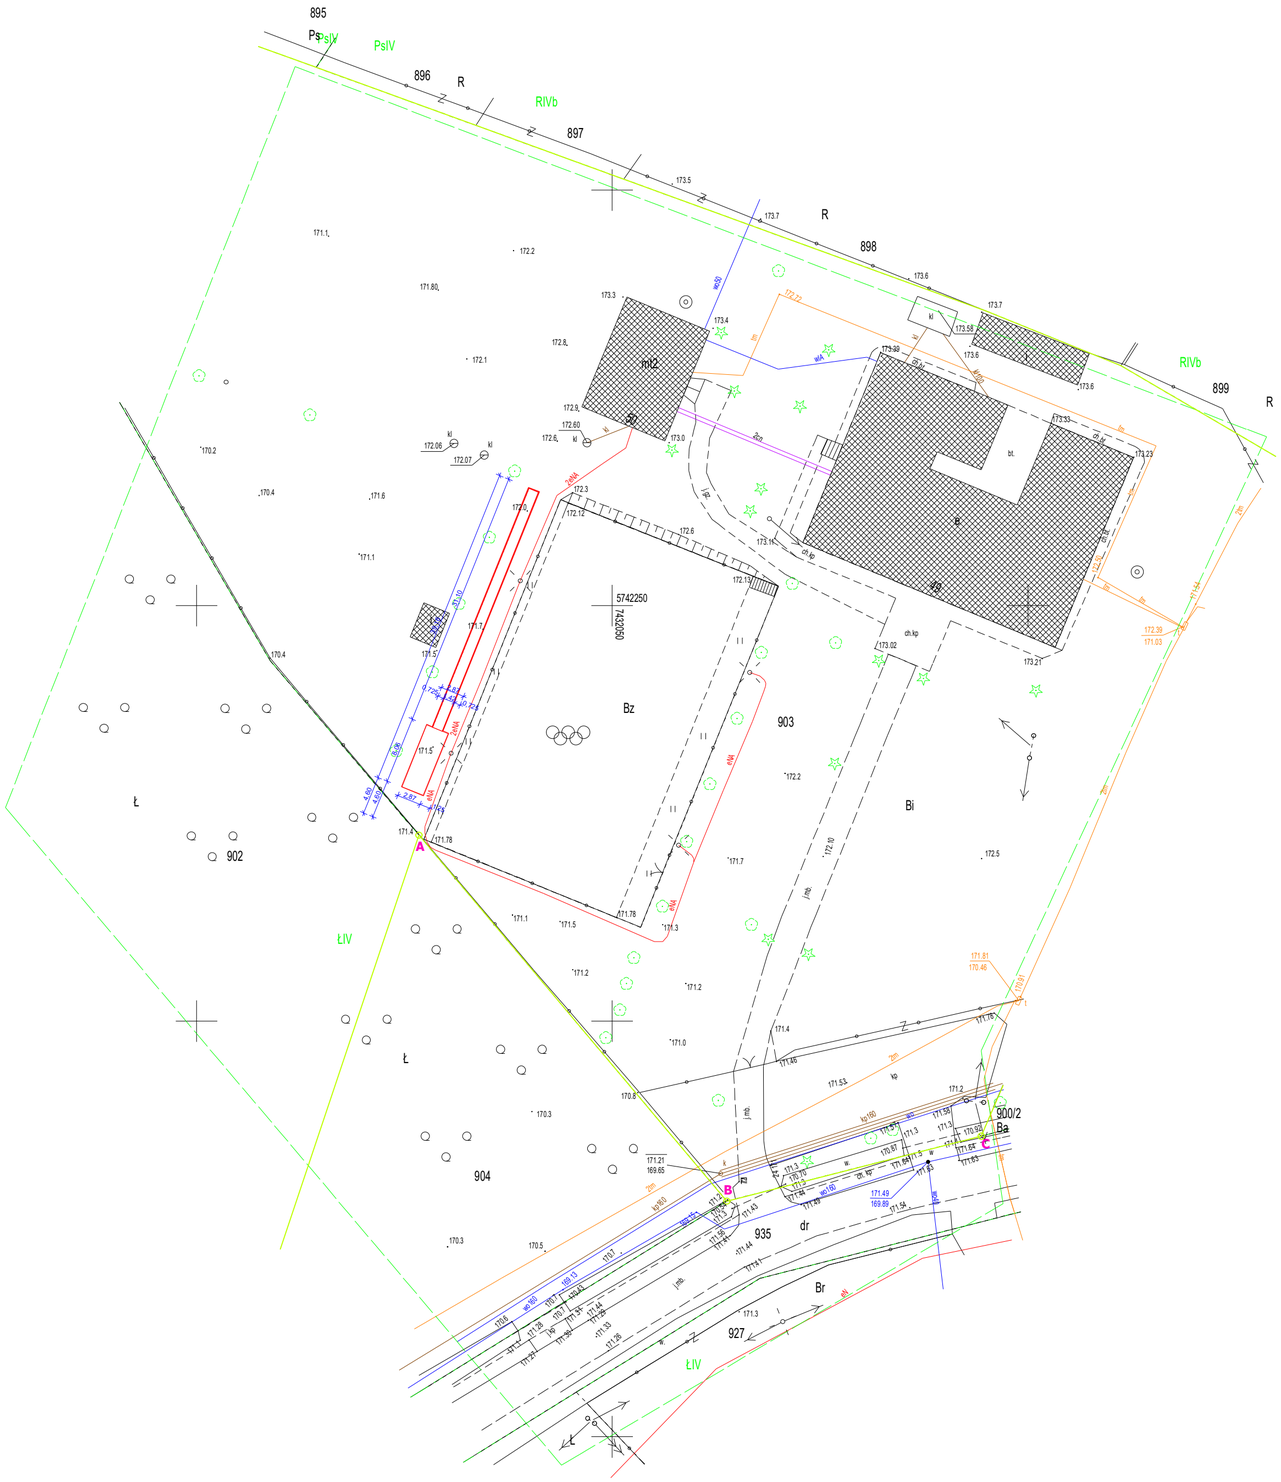

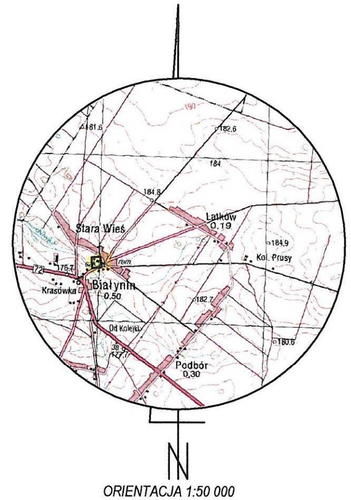

ORIENTACJA 1:50 000

MAPA DO CELÓW PROJEKTOWYCH
skala 1:500

Układ współrzędnych płaskich "2000"
Układ wysokościowy - " PL-EVRF2007-NH"

Województwo: 10 - łódzkie
Powiat: 1015 skierniewicki
Gmina. 101502_2 Głuchów
Obręb: 01 Białynin Krasówka
Działka nr 903

Identyfikator zgłoszenia: GGN.6640.1.12.2020

Nie wyklucza się istnienia w terenie innych, nie wykazanych na niniejszej mapie urządzeń podziemnych, których nie zgłoszono do inwentaryzacji geodezyjnej.

Granice działki nr 902 zostały określone z wymaganą dokładnością pomiaru. Pozostałe granice działek nie są ustalone. W wyniku postępowania rozgraniczeniowego lub ustalenia granic tych działek i ich powierzchnie mogą ulec zmianie.

Wykonanie niniejszej mapy nie było poprzedzone ustaleniami dotyczącymi ewentualnych służebności gruntowych obciążających grunty położone w granicach projektowanej inwestycji budowlanej.

Przedstawiona sytuacja jest zgodna ze stanem faktycznym na gruncie na dzień 21.01.2020 r.

Poświadcza się że niniejszy dokument został opracowany w wyniku prac geodezyjnych i kartograficznych, których rezultaty zawiera operat techniczny wpisany do ewidencji materiałów państwowego zasobu geodezyjnego i kartograficznego
STAROSTA SKIERNIEWICKI
Identyfikator ewidencyjny materiału zasobu - operatu technicznego
P.1015.2020.97
Data wpisania operatu technicznego do ewidencji materiałów zasobu 27.01.2020 r.
Imię, nazwisko i podpis osoby reprezentującej organ Z up. STAROSTY
mgr inż. Paweł Gruziel
STARSZY SPECJALISTA
w Wydziale Geodezji, Katastru i Gospodarki Nieruchomościami

GEODETA
mgr inż. Robert Fijałkowski
24.01.2020 r.

GEODETA UPRAWNIONY
Justyna Magdziarz
Upr. G.G.K. 17790

LEGENDA:

DANE WYJŚCIOWE

- A B - granica działki
- istniejący budynek

PROJEKT

- projektowana skocznia w dal

TEMAT I ADRES:	**BUDOWA SKOCZNI W DAL W BIAŁYNINIE** **96-130 Głuchów, Białynin, dz. nr ewid.: 903**
INWESTOR:	Gmina Głuchów Aleja Klonowa 5 96-130 Głuchów
PROJEKT:	ARCHIVISION PRACOWNIA PROJEKTOWA "ARCHIVISION" 96-100 SKIERNIEWICE, ul. PIŁSUDSKIEGO 17, tel.: 502 591 447
PROJEKTANT KONSTRUKCJI:	MGR INŻ. MICHAŁ KRAWCZYK — UPR.NR LOD/0884/PWOK/08 W SPECJALNOŚCI KONSTRUKCYJNO-BUDOWLANEJ
TYTUŁ RYSUNKU:	Projekt zagospodarowania terenu — NR RYS.: 01
BRANŻA:	BUDOWLANA — SKALA: 1:500
FAZA:	PROJEKT BUDOWLANY — DATA: STYCZEŃ 2020

WSZELKIE PRAWA DOTYCZĄCE TEGO RYSUNKU SĄ WŁASNOŚCIĄ FIRMY" ARCHIVISION". NINIEJSZY RYSUNEK JEST WYDANY POD WARUNKIEM, IŻ NIE BĘDZIE UDOSTĘPNIANY I KOPIOWANY BEZ UZGODNIENIA Z FIRMĄ " ARCHIVISION".