



SKOK W DAL - ZESKOCZNIA - RZUT

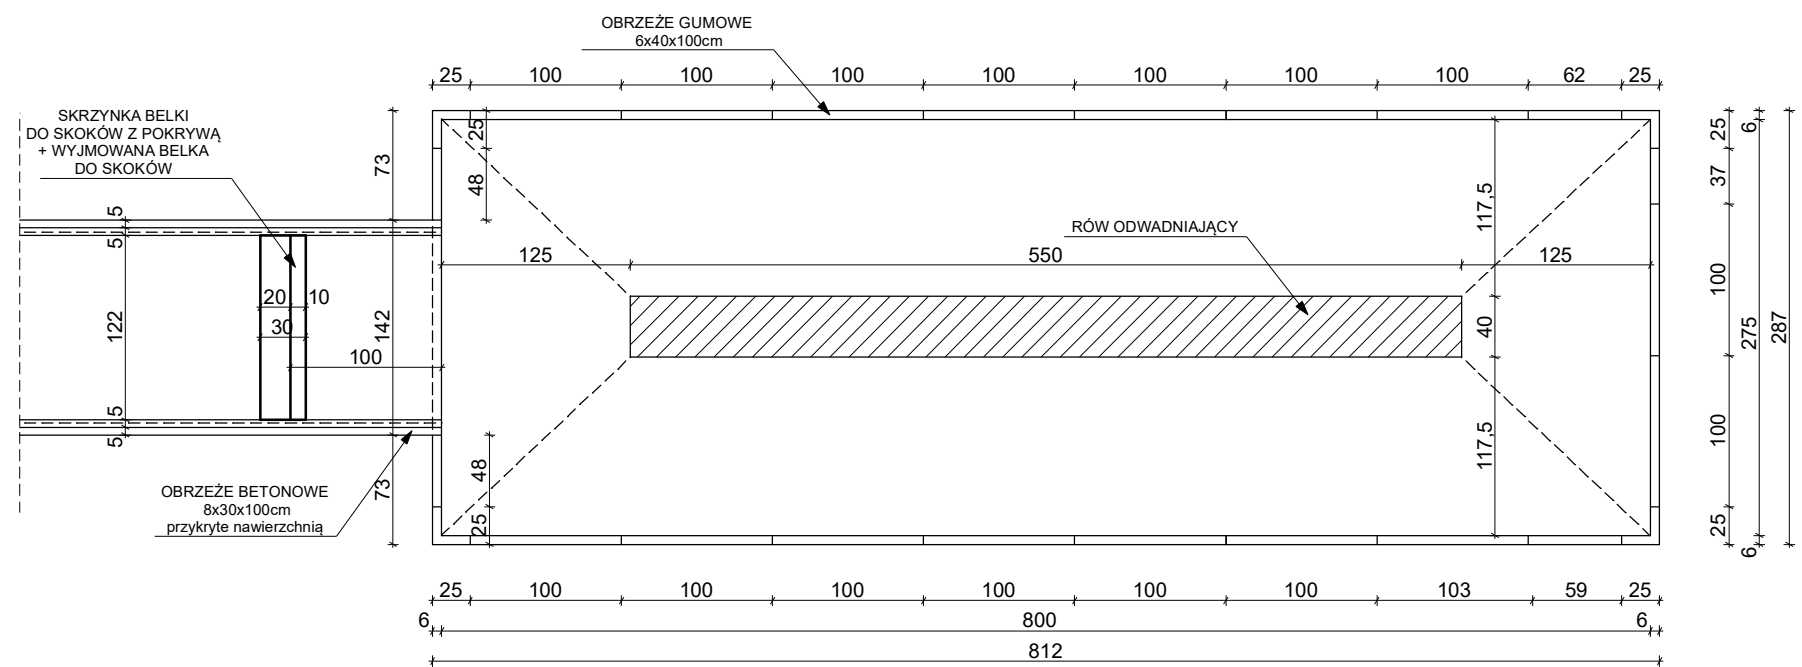

SKOK W DAL - ROZBIEG - PRZEKRÓJ

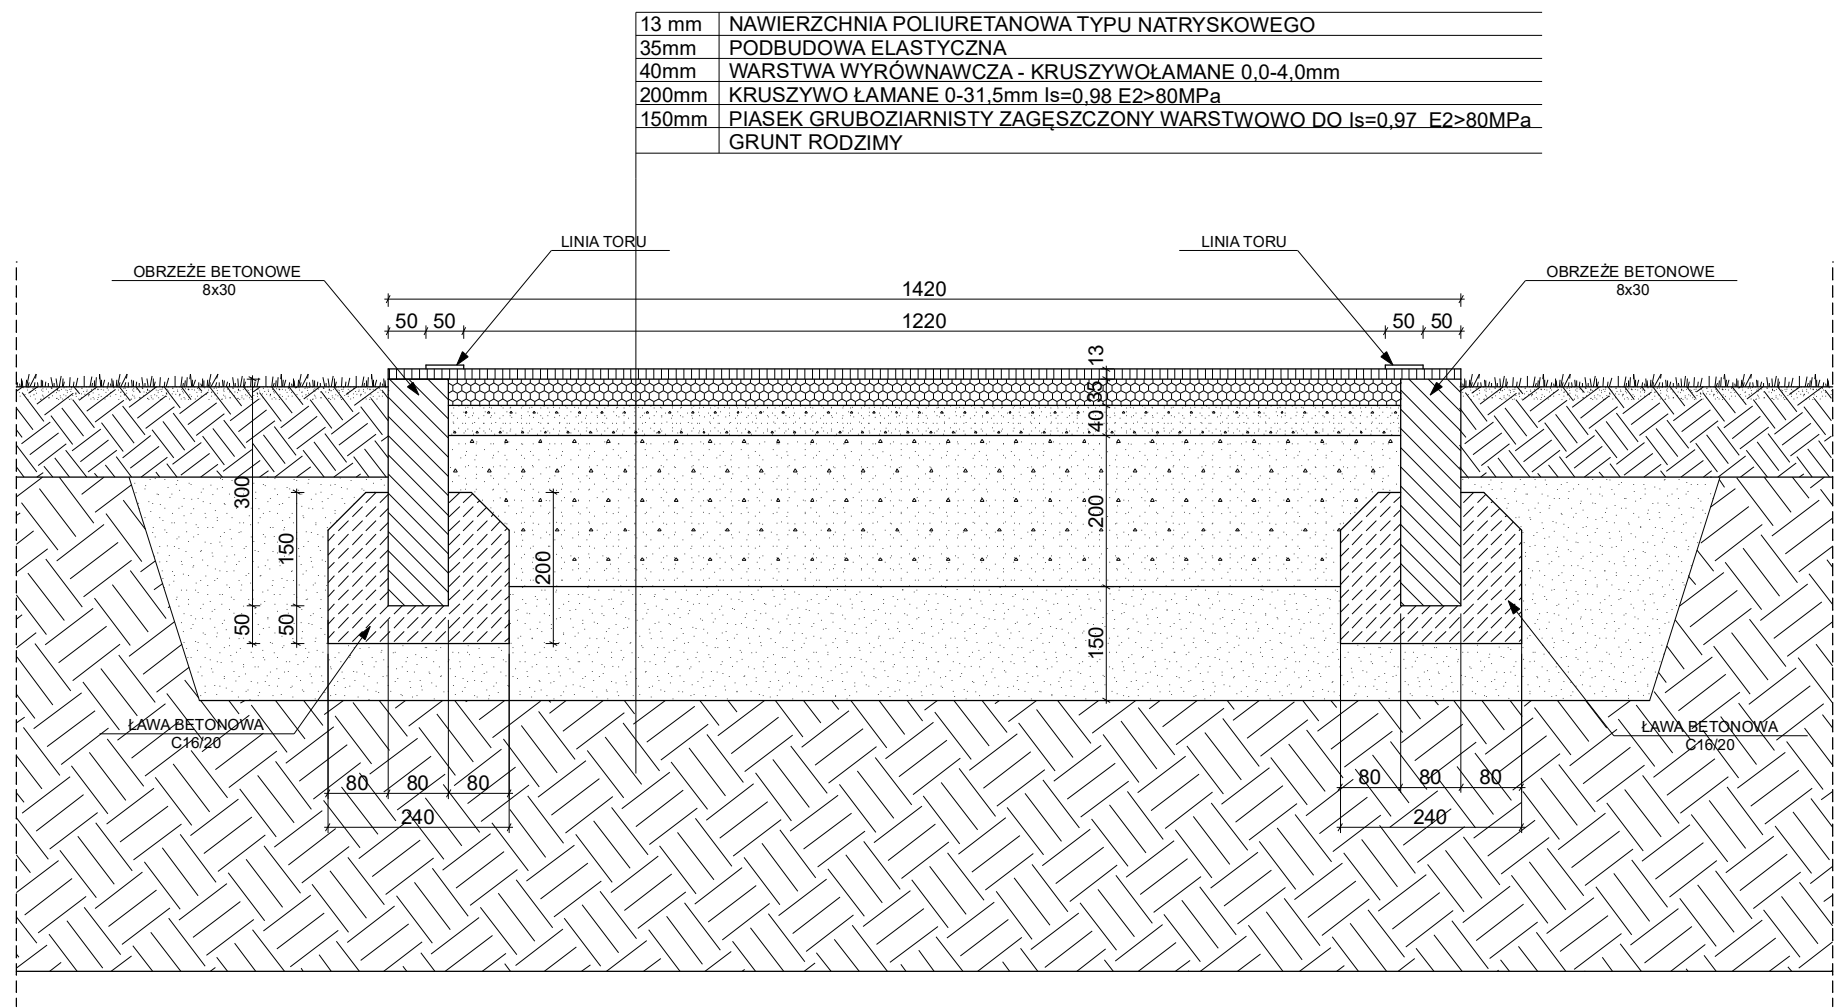

TEMAT I ADRES:	BUDOWA BIEŻNI SŁUŻĄCEJ REKREACJI W BIAŁYNIE 96-130 Głuchów, Białynin, dz. nr ewid.: 903		
INWESTOR:	Gmina Głuchów Aleja Klonowa 5 96-130 Głuchów		
PROJEKT:			
	PRACOWNIA PROJEKTOWA "ARCHIVISION" 96-100 SKIERNIEWICE, ul. PIŁSUDSKIEGO 17, tel.: 502 591 447		
PROJEKTANT KONSTRUKCJI:	MGR INŻ. MICHAŁ KRAWCZYK	UPR NR LOD/0984/PWK/08 W SPECJALNOŚCI KONSTRUKCYJNO-BUDOWLANEJ	
TYTUŁ RYСУNKU:	SKOK W DAL - RZUT, ROZBIEG - PRZEKRÓJ		NR RYS.: 02
BRANŻA:	BUDOWLANA	SKALA:	1:10, 1:50
FAZA:	PROJEKT BUDOWLANY	DATA:	STYCZEŃ 2020
WSZELKIE PRAWA DOTYCZĄCE TEGO RYSUNKU SĄ WŁASNOŚCIĄ FIRMY "ARCHIVISION". NINIEJSZY RYSUNEK JEST WYDANY POD WARUNKIEM, IŻ NIE BĘDZIE UDOSTĘPNIANY I KOPIOWANY BEZ UZGODNIENIA Z FIRMA "ARCHIVISION".			