


GMINA GŁUCHÓW

Zmiana miejscowego planu zagospodarowania
przestrzennego gminy Głuchów dla obszaru
stanowiącego fragmenty obrębu WYSOKIENICE

SKALA 1:1 000

Rysunek zmiany planu

Załącznik nr 1.2 do uchwały nr
Rady Gminy Głuchów z dnia

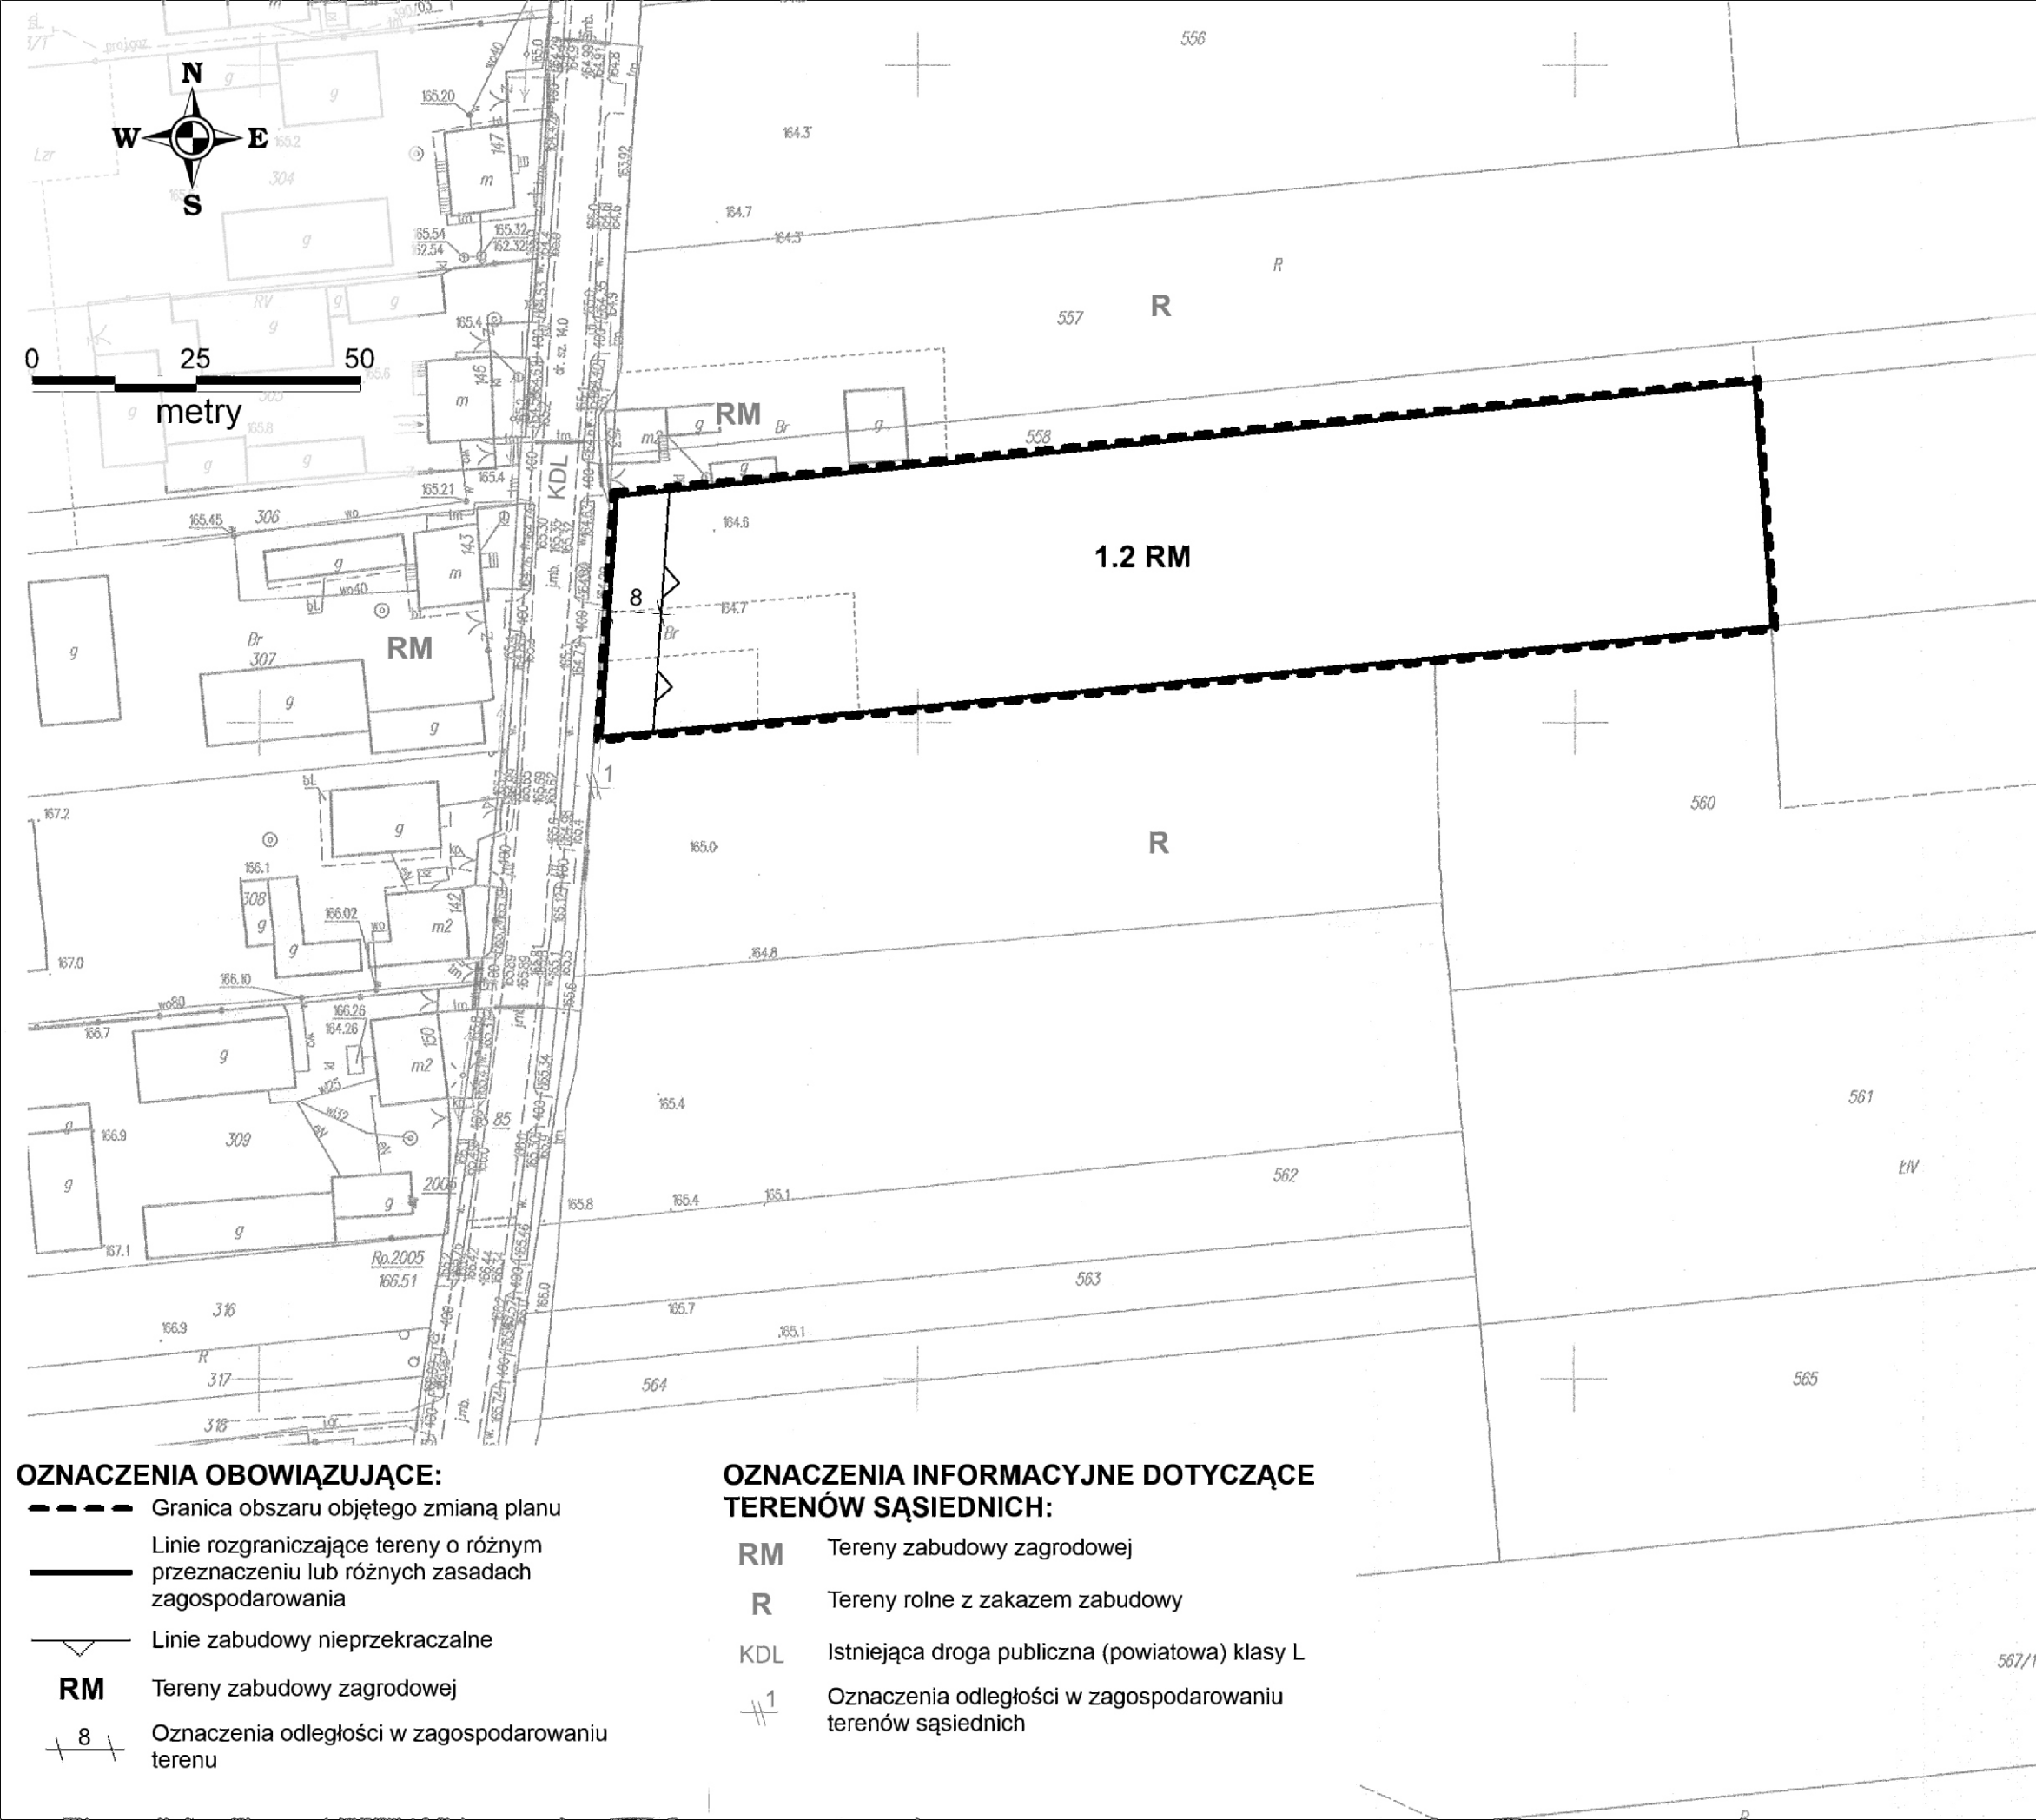

Wyrys ze studium uwarunkowań i kierunków
zagospodarowania przestrzennego gminy Głuchów
Skala 1 : 10 000

Obszar objęty zmianą planu

- tereny zabudowy zagrodowej w gospodarstwach rolnych
M2 - hodowlanych i ogrodniczych, oraz tereny zabudowy
zagrodowej i jednorodzinnej
- R2 - obszary kompleksów gleb z możliwością zabudowy
- obszary rolnicze z możliwością lokalizacji urządzeń
R3 - wytwarzających energię z odnawialnych źródeł energii,
o mocy przekraczającej 100 KW wraz ze strefami
ochrony związanymi z ograniczeniem w zabudowie
i zagospodarowaniu
- KD-G - drogi gminne (lokalne i dojazdowe)
- tereny zmeliorowane

OZNACZENIA OBOWIĄZUJĄCE:

- Granica obszaru objętego zmianą planu
- Linie rozgraniczające tereny o różnym
przeznaczeniu lub różnych zasadach
zagospodarowania
- Linie zabudowy nieprzekraczalne
- RM Tereny zabudowy zagrodowej
- 8 Oznaczenia odległości w zagospodarowaniu
terenu

OZNACZENIA INFORMACYJNE DOTYCZĄCE TERENÓW SĄSIEDNICH:

- RM Tereny zabudowy zagrodowej
- R Tereny rolne z zakazem zabudowy
- KDL Istniejąca droga publiczna (powiatowa) klasy L
- 1 Oznaczenia odległości w zagospodarowaniu
terenów sąsiednich

ORGAN SPORZĄDZAJACY:	Wójt Gminy Głuchów
NAZWA OPRACOWANIA:	ZMIANA MIEJSCOWEGO PLANU ZAGOSPODAROWANIA PRZESTRZENNEGO GMINY GŁUCHÓW
OBSZAR OPRACOWANIA:	Fragment obrębu Wysokienice - uchw. o przyst. nr XXII/151/2020 - zał. nr 1
ETAP OPRACOWANIA:	Wyłożenie do publicznego wglądu
OPRACOWANIE:	WPPHU "MUR" Zbigniew Murawski
GŁÓWNY PROJEKTANT:	mgr inż. arch. Ewa Murawska
OPRACOWANIA GRAFICZNE:	mgr inż. Zbigniew Murawski
DATA:	Czerwiec 2021 r.
SKALA:	1:1000