


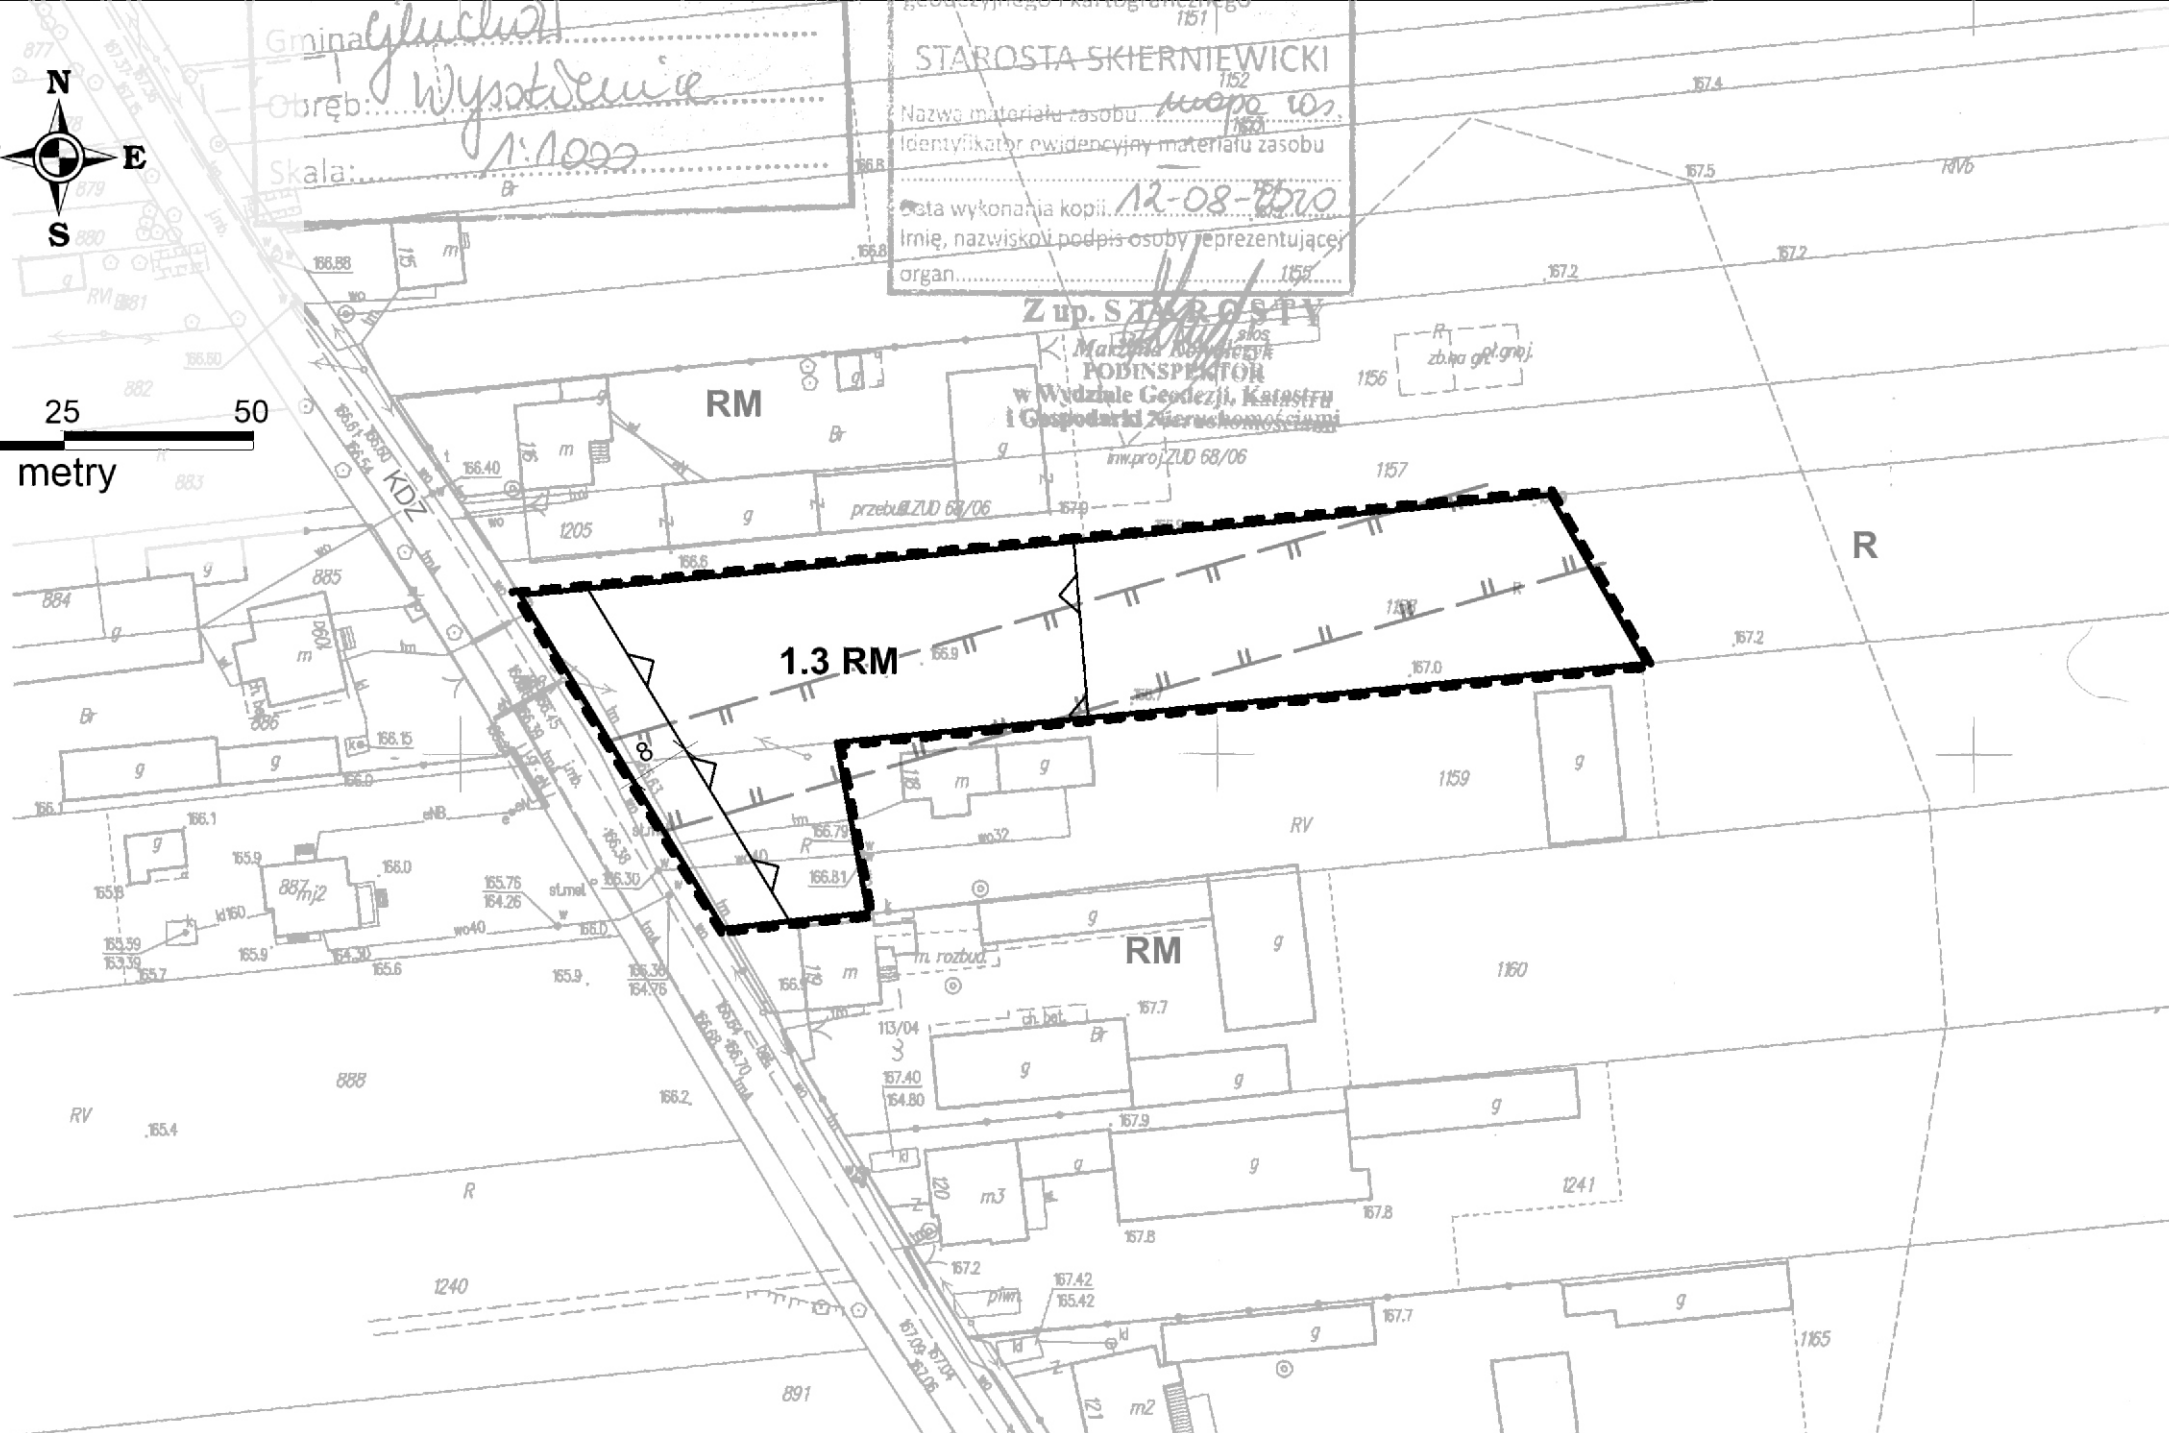

0 25 50
metry



STAROSTA SKIERNIEWICKI
Nazwa materiału zasobu...
Identyfikator ewidencyjny materiału zasobu...
Data wykonania kopii...
Imię, nazwisko i podpis osoby reprezentującej organ...

Z up. S. STY...
PODINSPEKTOR
w Wydziale Geodezji, Katastru
i Gospodarki Nieruchomościami


GMINA GŁUCHÓW

Zmiana miejscowego planu zagospodarowania przestrzennego gminy Głuchów dla obszaru stanowiącego fragmenty obrębu WYSOKIENICE

SKALA 1:1 000

Rysunek zmiany planu

Załącznik nr 1.3 do uchwały nr
Rady Gminy Głuchów z dnia

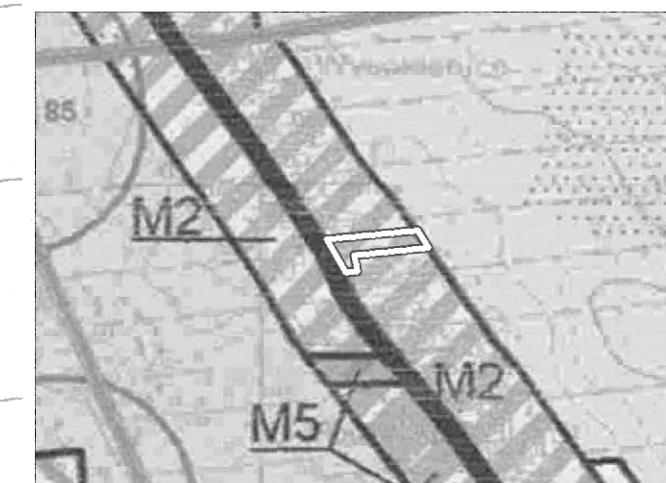

Wyrys ze studium uwarunkowań i kierunków zagospodarowania przestrzennego gminy Głuchów
Skala 1 : 10 000

Obszar objęty zmianą planu

tereny zabudowy zagrodowej w gospodarstwach rolnych
M2 - hodowlanych i ogrodniczych, oraz tereny zabudowy zagrodowej i jednorodzinnej
KD-G - drogi gminne (lokalne i dojazdowe)

OZNACZENIA OBOWIĄZUJĄCE:

Granica obszaru objętego zmianą planu

Linie rozgraniczające tereny o różnym przeznaczeniu lub różnych zasadach zagospodarowania

Linie zabudowy nieprzekraczalne

RM Tereny zabudowy zagrodowej

8 Oznaczenia odległości w zagospodarowaniu terenu

OZNACZENIA INFORMACYJNE:

Granice gruntów zmeliorowanych

OZNACZENIA INFORMACYJNE DOTYCZĄCE TERENÓW SĄSIEDNICH:

RM Tereny zabudowy zagrodowej

R Tereny rolne z zakazem zabudowy

KDZ Istniejąca droga publiczna (powiatowa) klasy Z

ORGAN SPORZĄDZAJĄCY:

Wójt Gminy Głuchów

NAZWA OPRACOWANIA:

ZMIANA MIEJSCOWEGO PLANU
ZAGOSPODAROWANIA PRZESTRZENNEGO
GMINY GŁUCHÓW

OBSZAR OPRACOWANIA:

Fragment obrębu Wysokienice - uchw. o przyst.
nr XXII/151/2020 - zał. nr 2

ETAP OPRACOWANIA:

Wyłożenie do publicznego wglądu

OPRACOWANIE:

WPPHU "MUR" Zbigniew Murawski

GŁÓWNY PROJEKTANT:

mgr inż. arch. Ewa Murawska

OPRACOWANIA GRAFICZNE:

mgr inż. Zbigniew Murawski

DATA:

Czerwiec 2021 r.

SKALA:

1:1000