


GMINA GŁUCHÓW

Zmiana miejscowego planu zagospodarowania przestrzennego gminy Głuchów dla obszaru stanowiącego fragmenty obrębu WYSOKIENICE

PROGNOZA ODDZIAŁYWANIA NA ŚRODOWISKO

SKALA 1:1 000

Rysunek prognozy nr 6

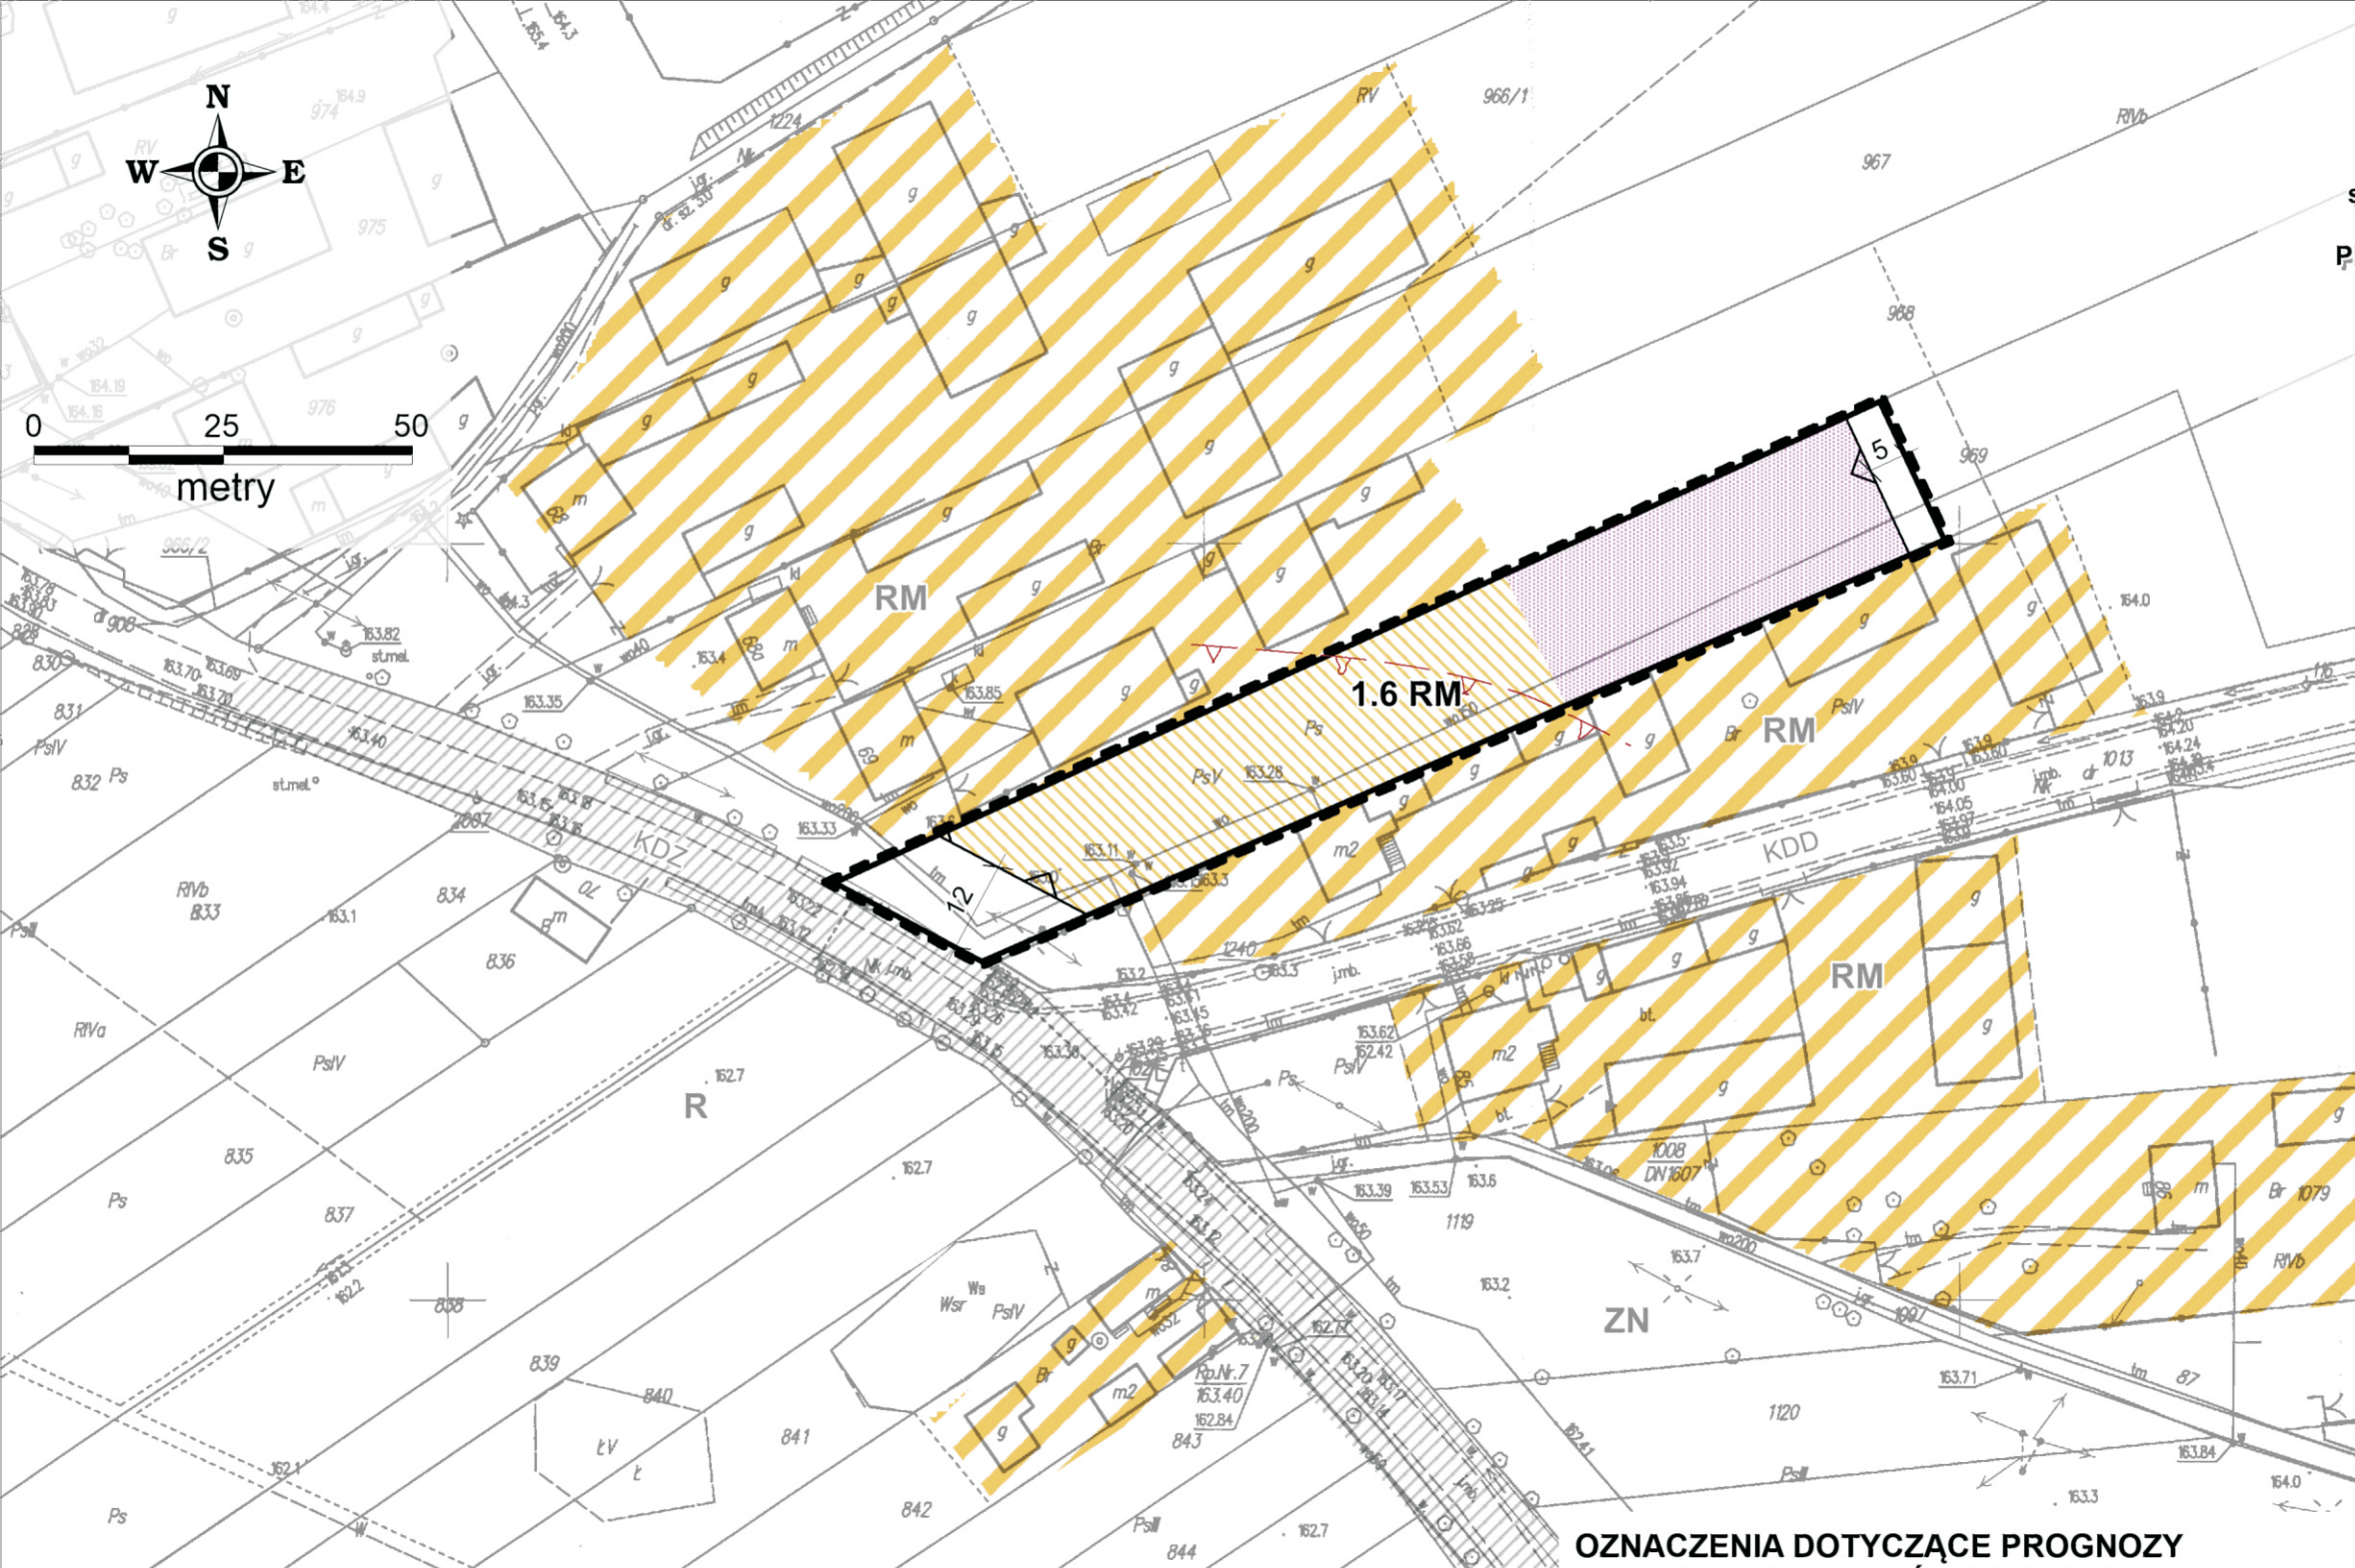

Wyrys ze studium uwarunkowań i kierunków zagospodarowania przestrzennego gminy Głuchów
 Skala 1 : 10 000

Obszar objęty zmianą planu

tereny zabudowy zagrodowej w gospodarstwach rolnych M2 - hodowlanych i ogrodniczych; oraz tereny zabudowy zagrodowej i jednorodzinnej

KD-P (Z)(L) - drogi powiatowe (zbiorcze i lokalne)

OZNACZENIA OBOWIĄZUJĄCE:

- Granica obszaru objętego zmianą planu
- Linie rozgraniczające tereny o różnym przeznaczeniu lub różnych zasadach zagospodarowania
- Linie zabudowy nieprzekraczalne
- Granica strefy konserwatorskiej ochrony archeologicznej
- RM** Tereny zabudowy zagrodowej
- Oznaczenia odległości w zagospodarowaniu terenu

OZNACZENIA INFORMACYJNE DOTYCZĄCE TERENÓW SĄSIEDNICH:

- RM** Tereny zabudowy zagrodowej
- R** Tereny rolne z zakazem zabudowy
- ZN** Tereny zieleni naturalnej
- KDZ** Istniejąca droga publiczna (powiatowa) klasy Z
- KDD** Istniejąca droga publiczna (gminna) klasy D

OZNACZENIA DOTYCZĄCE PROGNOZY ODDZIAŁYWANIA NA ŚRODOWISKO:

- Tereny rolne - przewidywane do przekształcenia na cele zabudowy zagrodowej w zakresie budynków mieszkalnych
- Tereny rolne - przewidywane do przekształcenia na cele zabudowy zagrodowej z przewagą obiektów inwentarskich, równych lub większych od 40 DJP
- Zespół istniejącej zabudowy zagrodowej
- Istniejąca droga publiczna - powiatowa - do zachowania istniejącego zagospodarowania
- Tereny rolne - przewidziane do przekształcenia na cele zieleni towarzyszącej lub wjazdu na nieruchomość

ORGAN SPORZĄDZAJACY:	Wójt Gminy Głuchów
NAZWA OPRACOWANIA:	PROGNOZA ODDZIAŁYWANIA NA ŚRODOWISKO ZMIANY MIEJSCOWEGO PLANU ZAGOSPODAROWANIA PRZESTRZENNEGO GMINY GŁUCHÓW DLA FRAGMENTU OBRĘBU WYSOKIENICE
OBSZAR OPRACOWANIA:	Fragment obrębu Wysokienice - uchw. o przyst. nr XXII/151/2020 - zał. nr 5
ETAP OPRACOWANIA:	Wyłożenie do publicznego wglądu
OPRACOWANIE:	WPPHU "MUR" Zbigniew Murawski
GŁÓWNY PROJEKTANT:	mgr inż. arch. Ewa Murawska
OPRACOWANIA GRAFICZNE:	mgr inż. Zbigniew Murawski
DATA:	Czerwiec 2021 r.
SKALA:	1:1000