
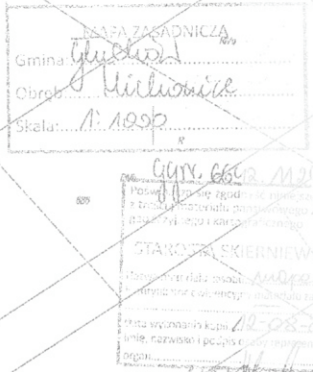


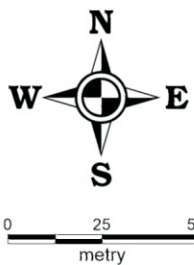

GMINA GŁUCHÓW
Zmiana miejscowego planu zagospodarowania
przestrzennego gminy Głuchów dla obszaru
stanowiącego fragment obrębu MICHOWICE

PROGNOZA ODDZIAŁYWANIA NA ŚRODOWISKO

SKALA 1:2 000

Rysunek prognozy

OZNACZENIA DOTYCZĄCE PROGNOZY ODDZIAŁYWANIA NA ŚRODOWISKO:

- Tereny rolne - przewidywane do przekształcenia na cele zabudowy zagrodowej w zakresie budynków mieszkalnych
- Tereny rolne - przewidywane do przekształcenia na cele zabudowy zagrodowej z przewagą obiektów inwentarskich, równych lub większych od 40 DJP
- Zespół istniejącej zabudowy zagrodowej
- Tereny rolne - przewidziane do przekształcenia na cele zieleni towarzyszącej lub wjazdów na nieruchomości

OZNACZENIA OBOWIĄZUJĄCE:


- Granica obszaru objętego zmianą planu
- Linie rozgraniczające tereny o różnym przeznaczeniu lub różnych zasadach zagospodarowania
- Linie zabudowy nieprzekraczalne
- Granica ochrony konserwatorskiej stanowiska archeologicznego
- Granica strefy konserwatorskiej ochrony archeologicznej
- RM** Zabudowa zagrodowa
- KDD** Tereny komunikacji (poszerzenie pasa drogi gminnej na zakręcie)
- 10** Oznaczenia odległości w zagospodarowaniu terenu

OZNACZENIA INFORMACYJNE DOTYCZĄCE: PRZEZNACZENIA TERENÓW SĄSIEDNICH:

- RM** Tereny zabudowy zagrodowej
- R** Tereny rolne z zakazem zabudowy
- KDD** Istniejąca droga publiczna (gminna) klasy D

OZNACZENIA INFORMACYJNE:

- Granice gruntów zmeliorowanych

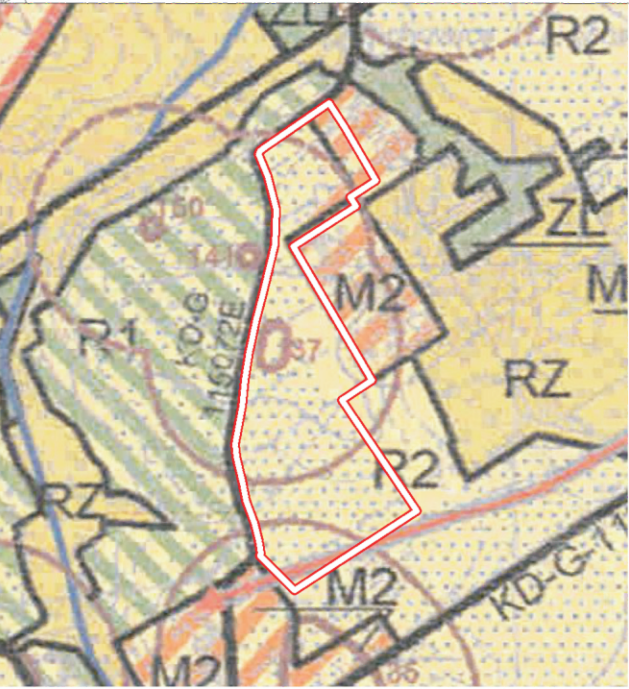

Wrys z studium uwarunkowań i kierunków zagospodarowania przestrzennego gminy Głuchów
Skala 1 : 10 000

Obszar objęty zmianą planu

- tereny zabudowy zagrodowej w gospodarstwach rolnych
- M2 - hodowlanych i ogrodniczych, oraz tereny zabudowy zagrodowej i jednorodzinnej
- R2 - obszary kompleksów gleb z możliwością zabudowy
- lokalizacje stanowisk archeologicznych
- strefy ochrony stanowisk archeologicznych
- tereny zmeliorowane
- linie elektroenergetyczne 30 KV istniejące/projektowane wraz ze strefą oddziaływania
- stacje transformatorowe 15/04 kV
- KD-G - drogi gminne (lokalne i dojazdowe)

ORGAN SPORZĄDZAJĄCY: Wójt Gminy Głuchów	
NAZWA OPRACOWANIA: PROGNOZA ODDZIAŁYWANIA NA ŚRODOWISKO ZMIANY MIEJSCOWEGO PLANU ZAGOSPODAROWANIA PRZESTRZENNEGO GMINY GŁUCHÓW	
OBSZAR OPRACOWANIA: Fragment obrębu Michowice - uchw. o przyst. nr XXII/152/2020	
ETAP OPRACOWANIA: Wyłożenie do publicznego wglądu	
OPRACOWANIE: WPPHU "MUR" Zbigniew Murawski	
GŁÓWNY PROJEKTANT: mgr inż. arch. Ewa Murawska	
OPRACOWANIA GRAFICZNE: mgr inż. Zbigniew Murawski	
DATA: Czerwiec 2021 r.	SKALA: 1:2000